


Согласовано

Взам. инв. N

Подп. и дата

Инв. N подл.

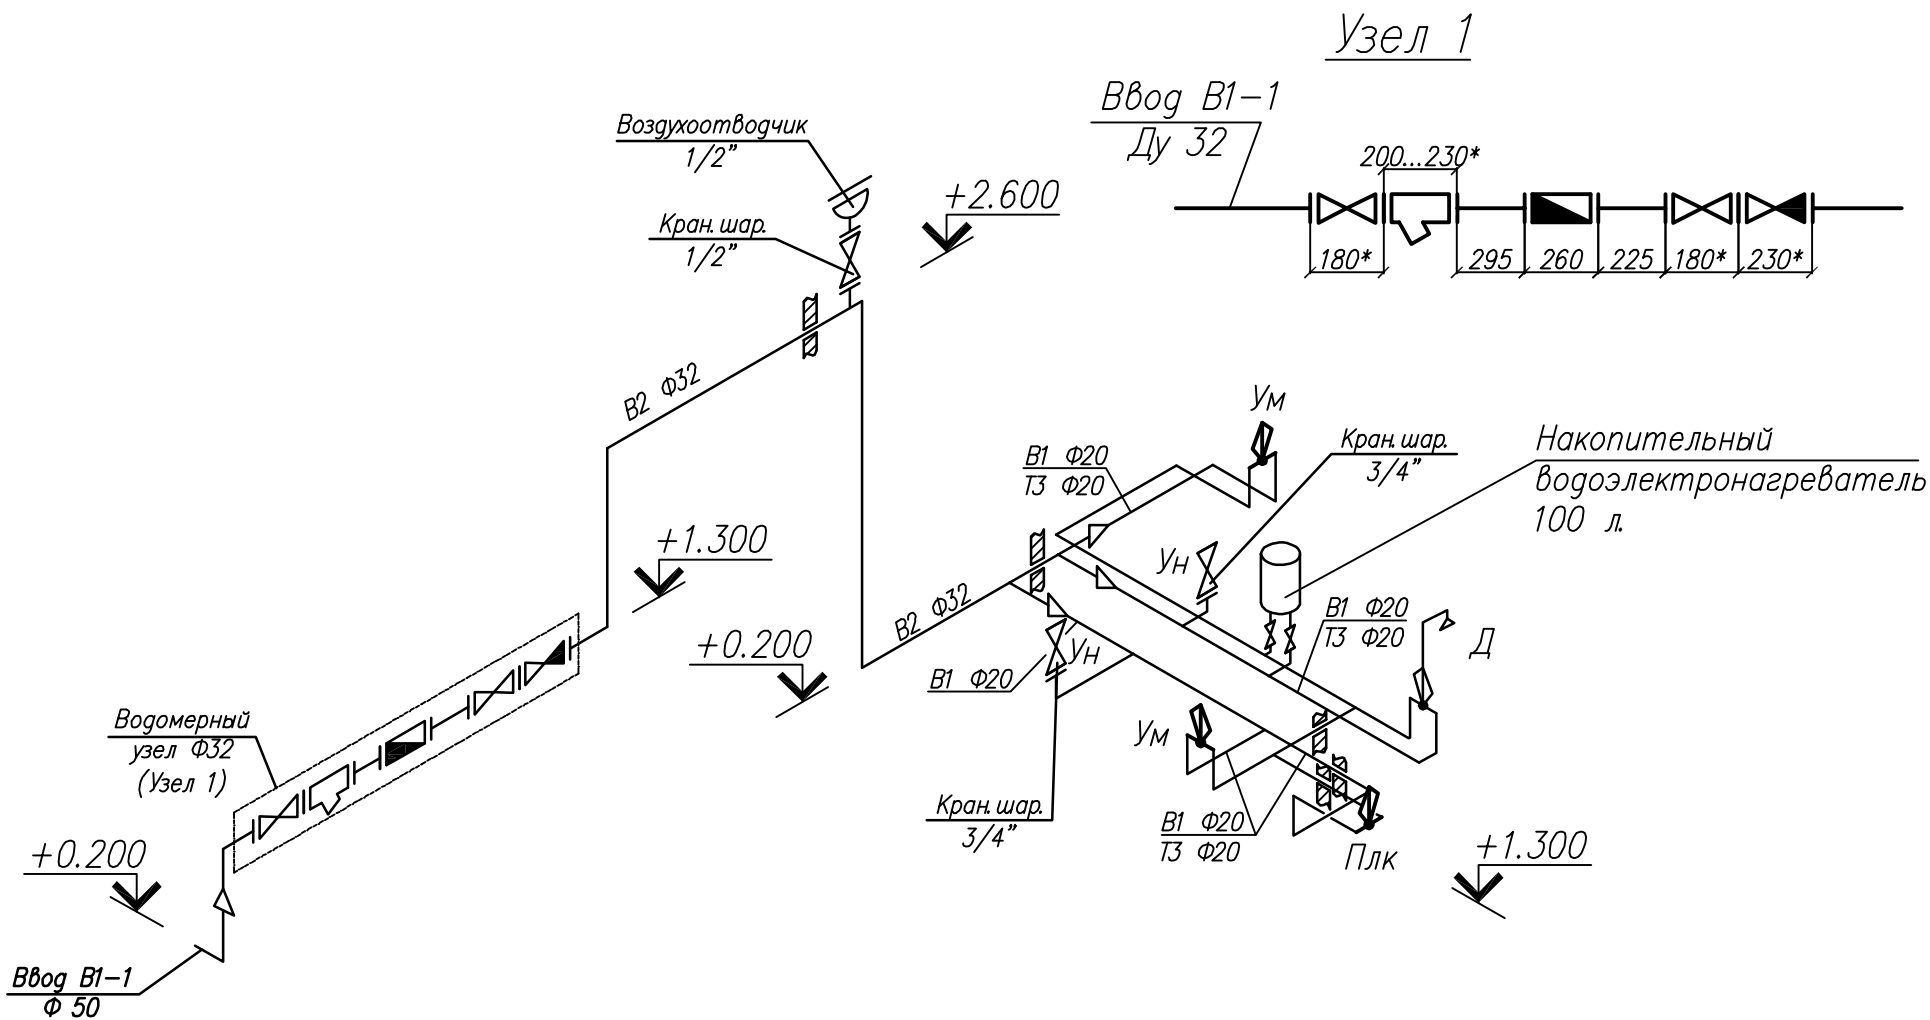

					4 С0277.01 – ТЭЦ – ВК1 – 04				
					РФ, Сахалинская область, г. Корсаков ул. Комсомольская, 7				
Изм	Кол.уч	Лист	N док	Подпись	Дата	"Реконструкция системы теплоснабжения г. Корсаков в том числе ПСД (котельная ТЭЦ)", входящего в состав объекта "Газификация котельных и строительство распределительных газопроводов в муниципальных образованиях (в том числе ПСД)".	Стадия	Лист	Листов
ГИП		Хитыко					РП	4	5
Гл. констр.		Соколов							
Н. контр.									
Проверил									
Исполнил		Иванова							
АксонOMETрическая схема хозяйственно-питьевого водопровода В1						<b>VEMIRU</b>			