


План на отк.0.000

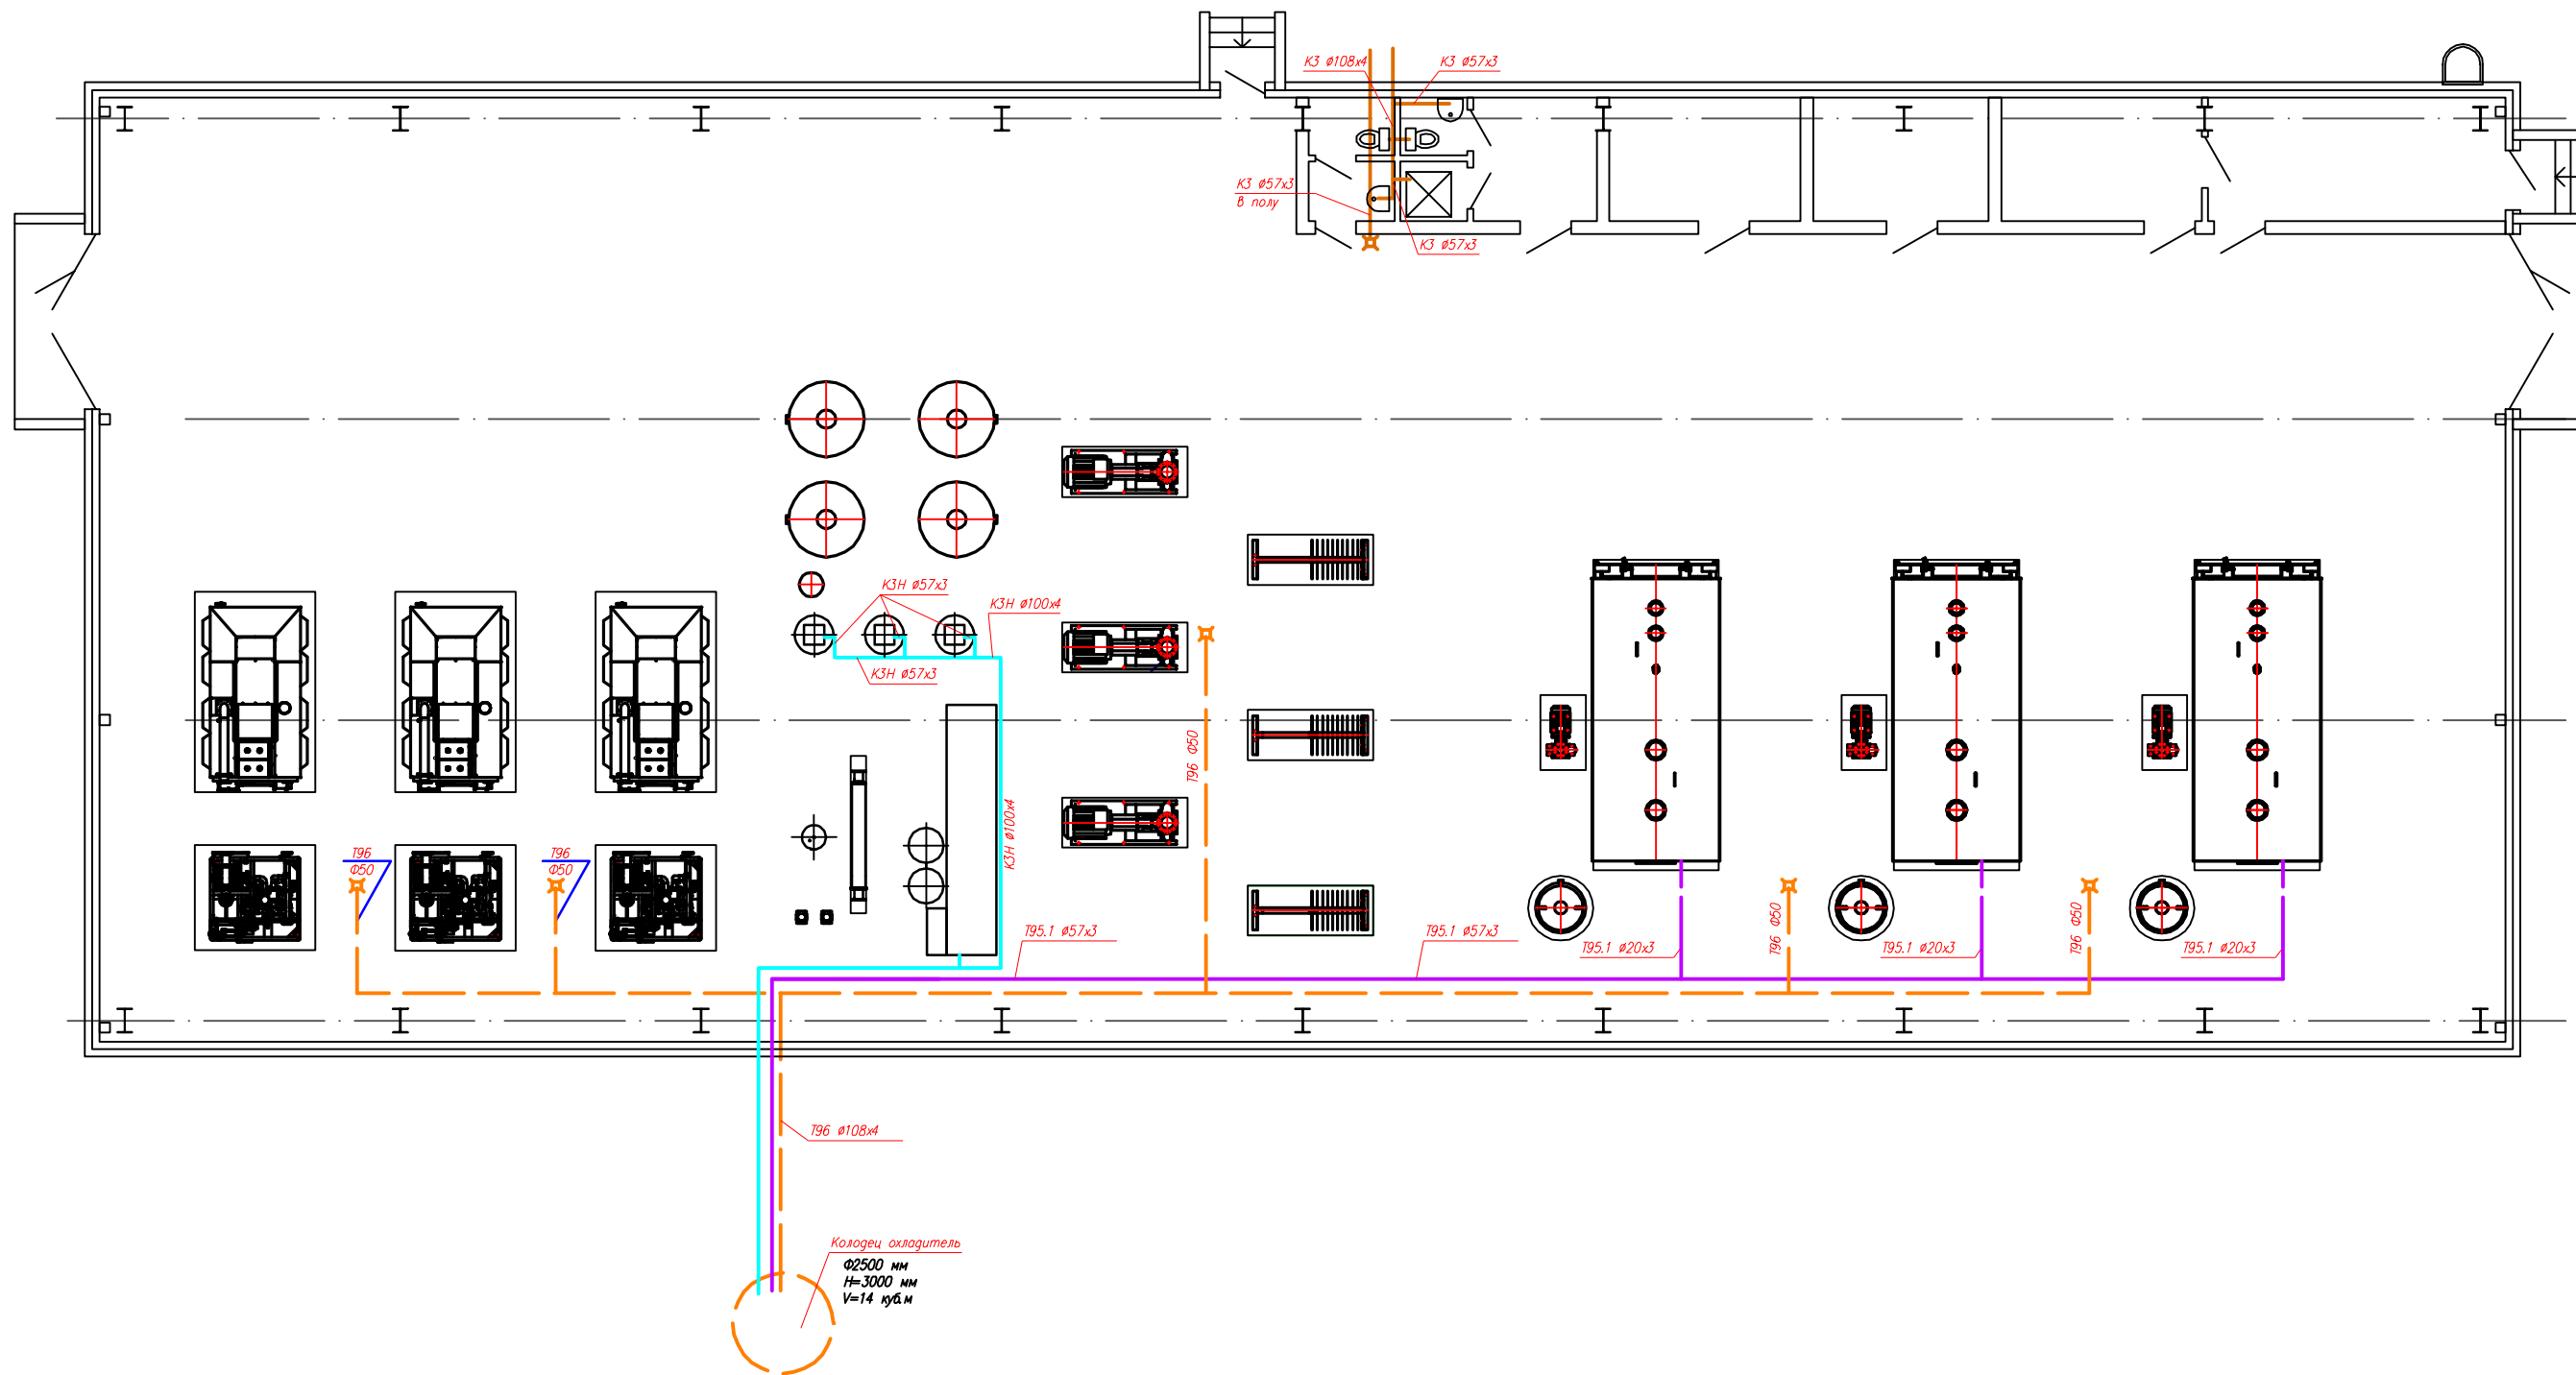

Условные обозначения трубопроводов

- K1** – Безнапорный трубопровод хозяйственно-бытовых стоков при эксплуатации котельной
- T95.2** – Напорный трубопровод дренирования когенерационных установок
- T95.1** – Напорный трубопровод дренирования котлов
- K3H** – Напорный трубопровод станции ХВП
- T96** – Дренажный трубопровод от трапов

Примечание: В месте пересечения канализационных сетей и сетей водопровода выдержать между ними расстояние по вертикали не менее 0,5м.
Расстояние по горизонтали между вводами водопровода и выпусками канализации не менее 1,5 м.

4 CO277.01 – ТЭЦ – ВК2 – 02					
РФ, Сахалинская область, г. Корсаков ул. Комсомольская, 7					
Изм	Кодуч	Лист	И док	Подпись	Дата
ГИП	Хитыко				
Гл констр.	Соколов				
Н. контр.					
Проверил					
Исполнил	Иванова				
Реконструкция системы теплоснабжения г. Корсаков в том числе ПСД (котельная ТЭЦ), входящего в состав объекта "Газификация котельных и строительство распределительных газопроводов в муниципальных образованиях (в том числе ПСД)".			Стадия	Лист	Листов
План сетей K1, K3, T95 на отметке 0.000			П	2	4
VEMIRU					

Масштаб: 1:50

Формат: А2

Составлено	
Взвешено	
Проверено	
Инв. № подл.	
Листы в граде	
Всего листов	