


### Схема подключения потребителей

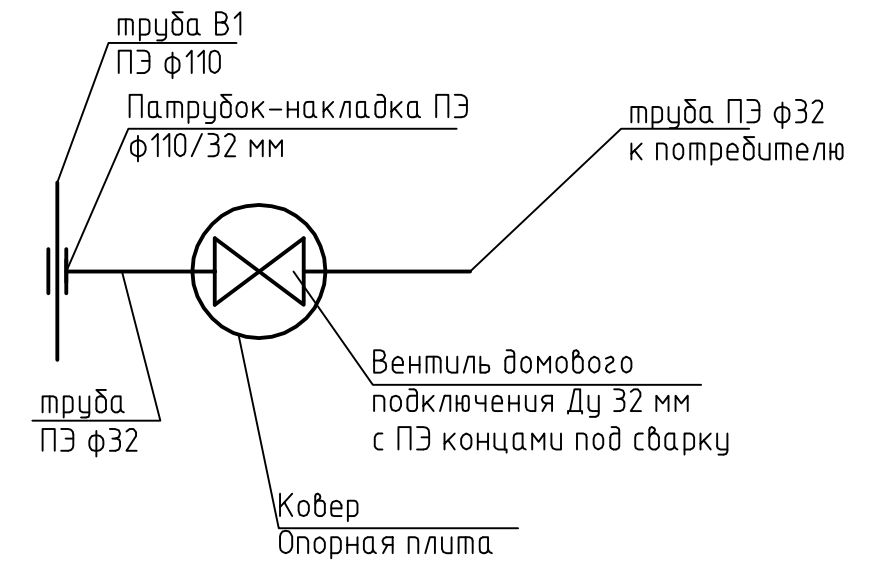

Инв.№ подл.	
Подп. и дата	
Взам. инв. №	

						00127-ИОС НВ				
						Разработка проектно-сметной документации на капитальный ремонт существующих уличных водопроводных сетей и сооружений в д. Начарово сельского поселения Нижнекарышевский сельсовет Балтачевского района РБ				
Изм.	кол. ум.	Лист	№ док.	Подп.	Дата	Наружное водоснабжение		Стадия	Лист	Листов
						Разраб. Канюмова		Р	4	24
						Схема сети В1. Схема подключения потребителей		АРНВест /3А0/		
ГИП						Сергеев				