


ПЛАН С СЕТЯМИ ВОДОСНАБЖЕНИЯ И КАНАЛИЗАЦИИ



УСЛОВНЫЕ ОБОЗНАЧЕНИЯ

- · — · — · — B1 Переглядываемый участок хозяйственно-питьевого водопровода
- — — — — B1 Проектируемый хозяйственно-питьевой водопровод
- — — — — K1 Проектируемая хозяйственно-бытовая канализация
- — — — — K2 Проектируемая ливневая (дождевая) канализация
- — — — — 60 №, Колодец водопроводный, канализационный
- = = = = = Защитный стальной кожух (футляр)

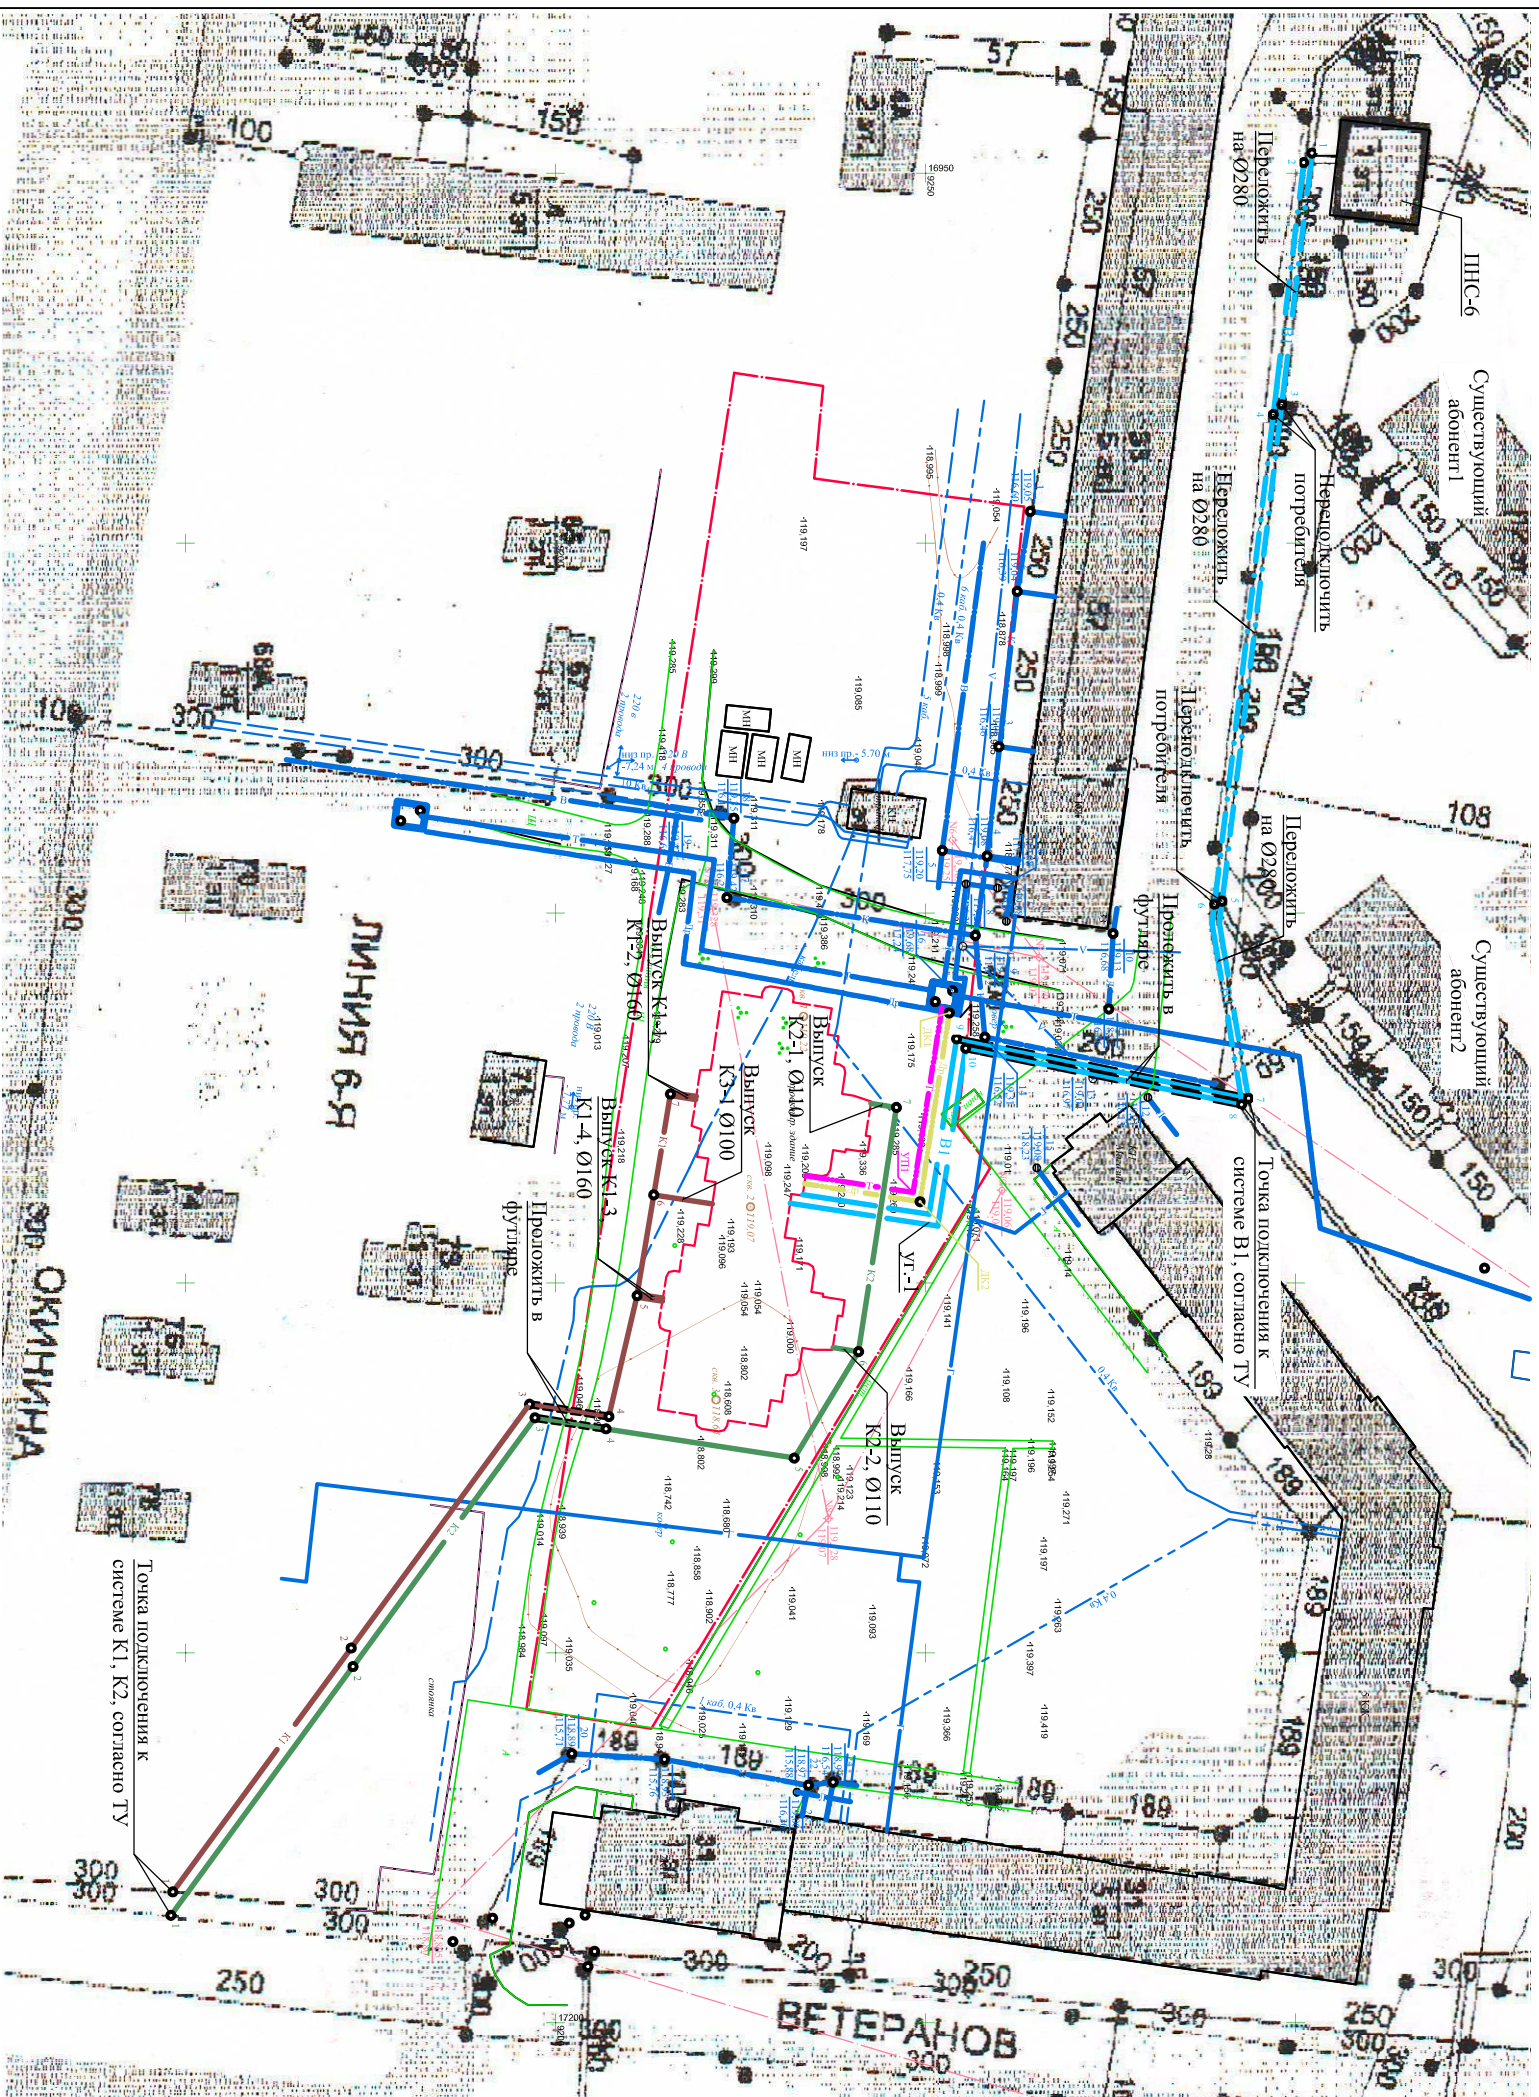

ПРИМЕЧАНИЕ

Перед производством земляных работ вызвать представителей всех организаций, имеющих подземное хозяйство, для уточнения наличия и местоположения коммуникаций.


Колодцы на сетях водопровода и канализации выполнять из сборных ж/б элементов по ТП 901-09-11.84 и ТП 902-09-22.84 альб. II. Пазухи колодцев засыпать местными грунтами оптимальной влажности. Грунты обратных засыпок должны соответствовать требованиям "Инструкции по устройству обратных засыпок в стесненных местах". Монтаж и прокладку трубопроводов вести согласно требованиям СНиП 3.02.01-87, СНиП 3.05.04-85, СНиП 2.04.03-85.

Выполнить гидроизоляцию стен и днища колодцев. Гидроизоляция днища колодцев - штукатурная асфальтовая из горячего асфальтового раствора толщиной 5мм по грунтовке разжиженным битумом. Наружная гидроизоляция стен и плит перекрытия - окрасочная из горячего битума, наносимого в несколько слоев (не менее двух) общей толщиной 4-5мм, по грунтовке из битума, растворенного в бензине.

На стыках сборных железобетонных колец при этом предусмотреть наклейку полос гниlostойкой ткани шириной 20-30см.

ПРОЕКТ-РРР
 PROJECT.KR/M@GMAIL.COM

СХЕМА СИСТЕМЫ ВОДОСНАБЖЕНИЯ В1

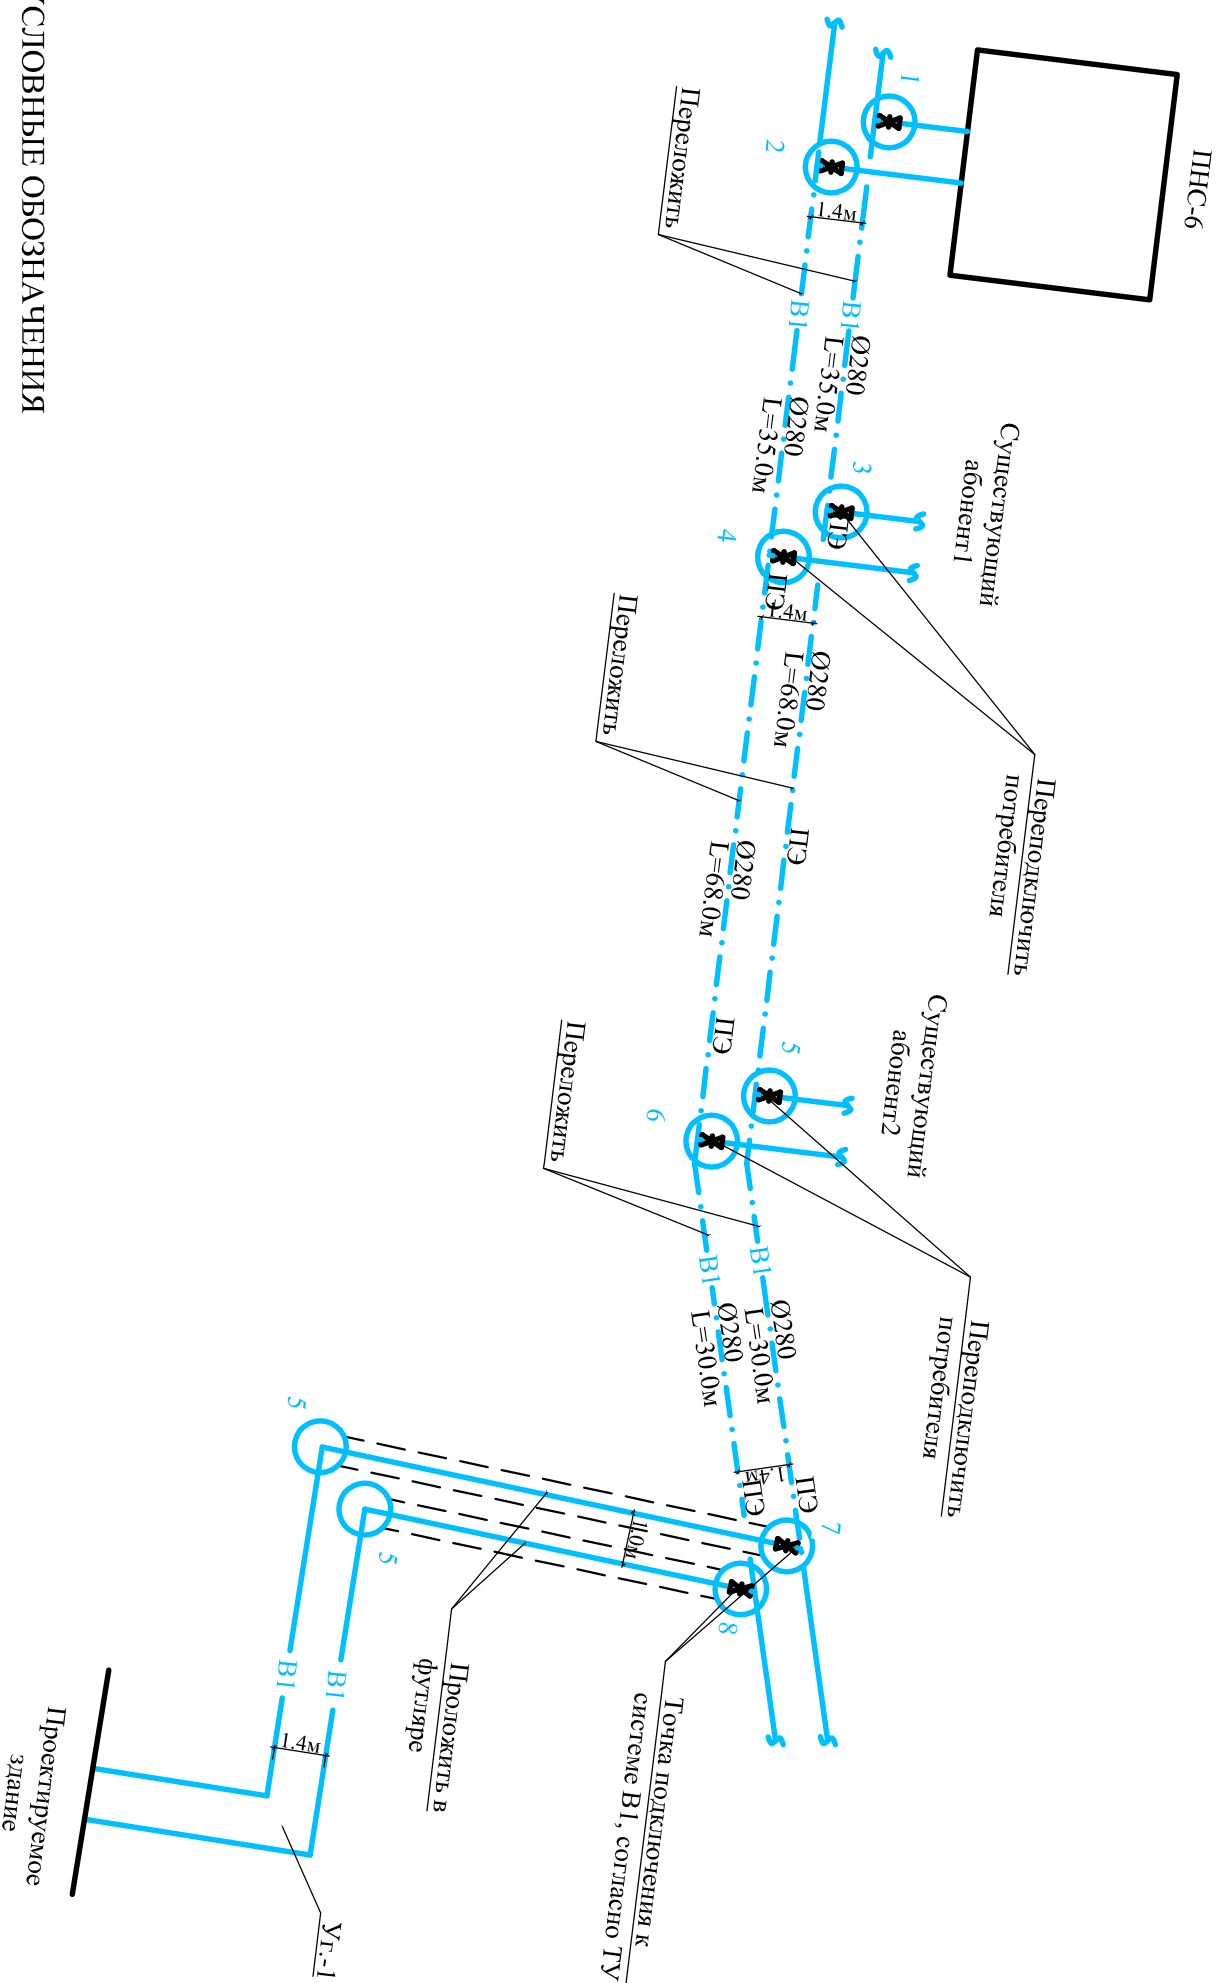


УСЛОВНЫЕ ОБОЗНАЧЕНИЯ

- .-.-.-.- В1 — Переглядываемый участок хозяйственно-питьевого водопровода
- — — — — В1 — Проектируемый хозяйственно-питьевой водопровод
- = = = = = — Защитный стальной кожух (футляр)

ПРОЕКТ-ПРО

PROJEST.KR/M@GMAIL.COM

СХЕМА СИСТЕМЫ КАНАЛИЗАЦИИ К1, К2

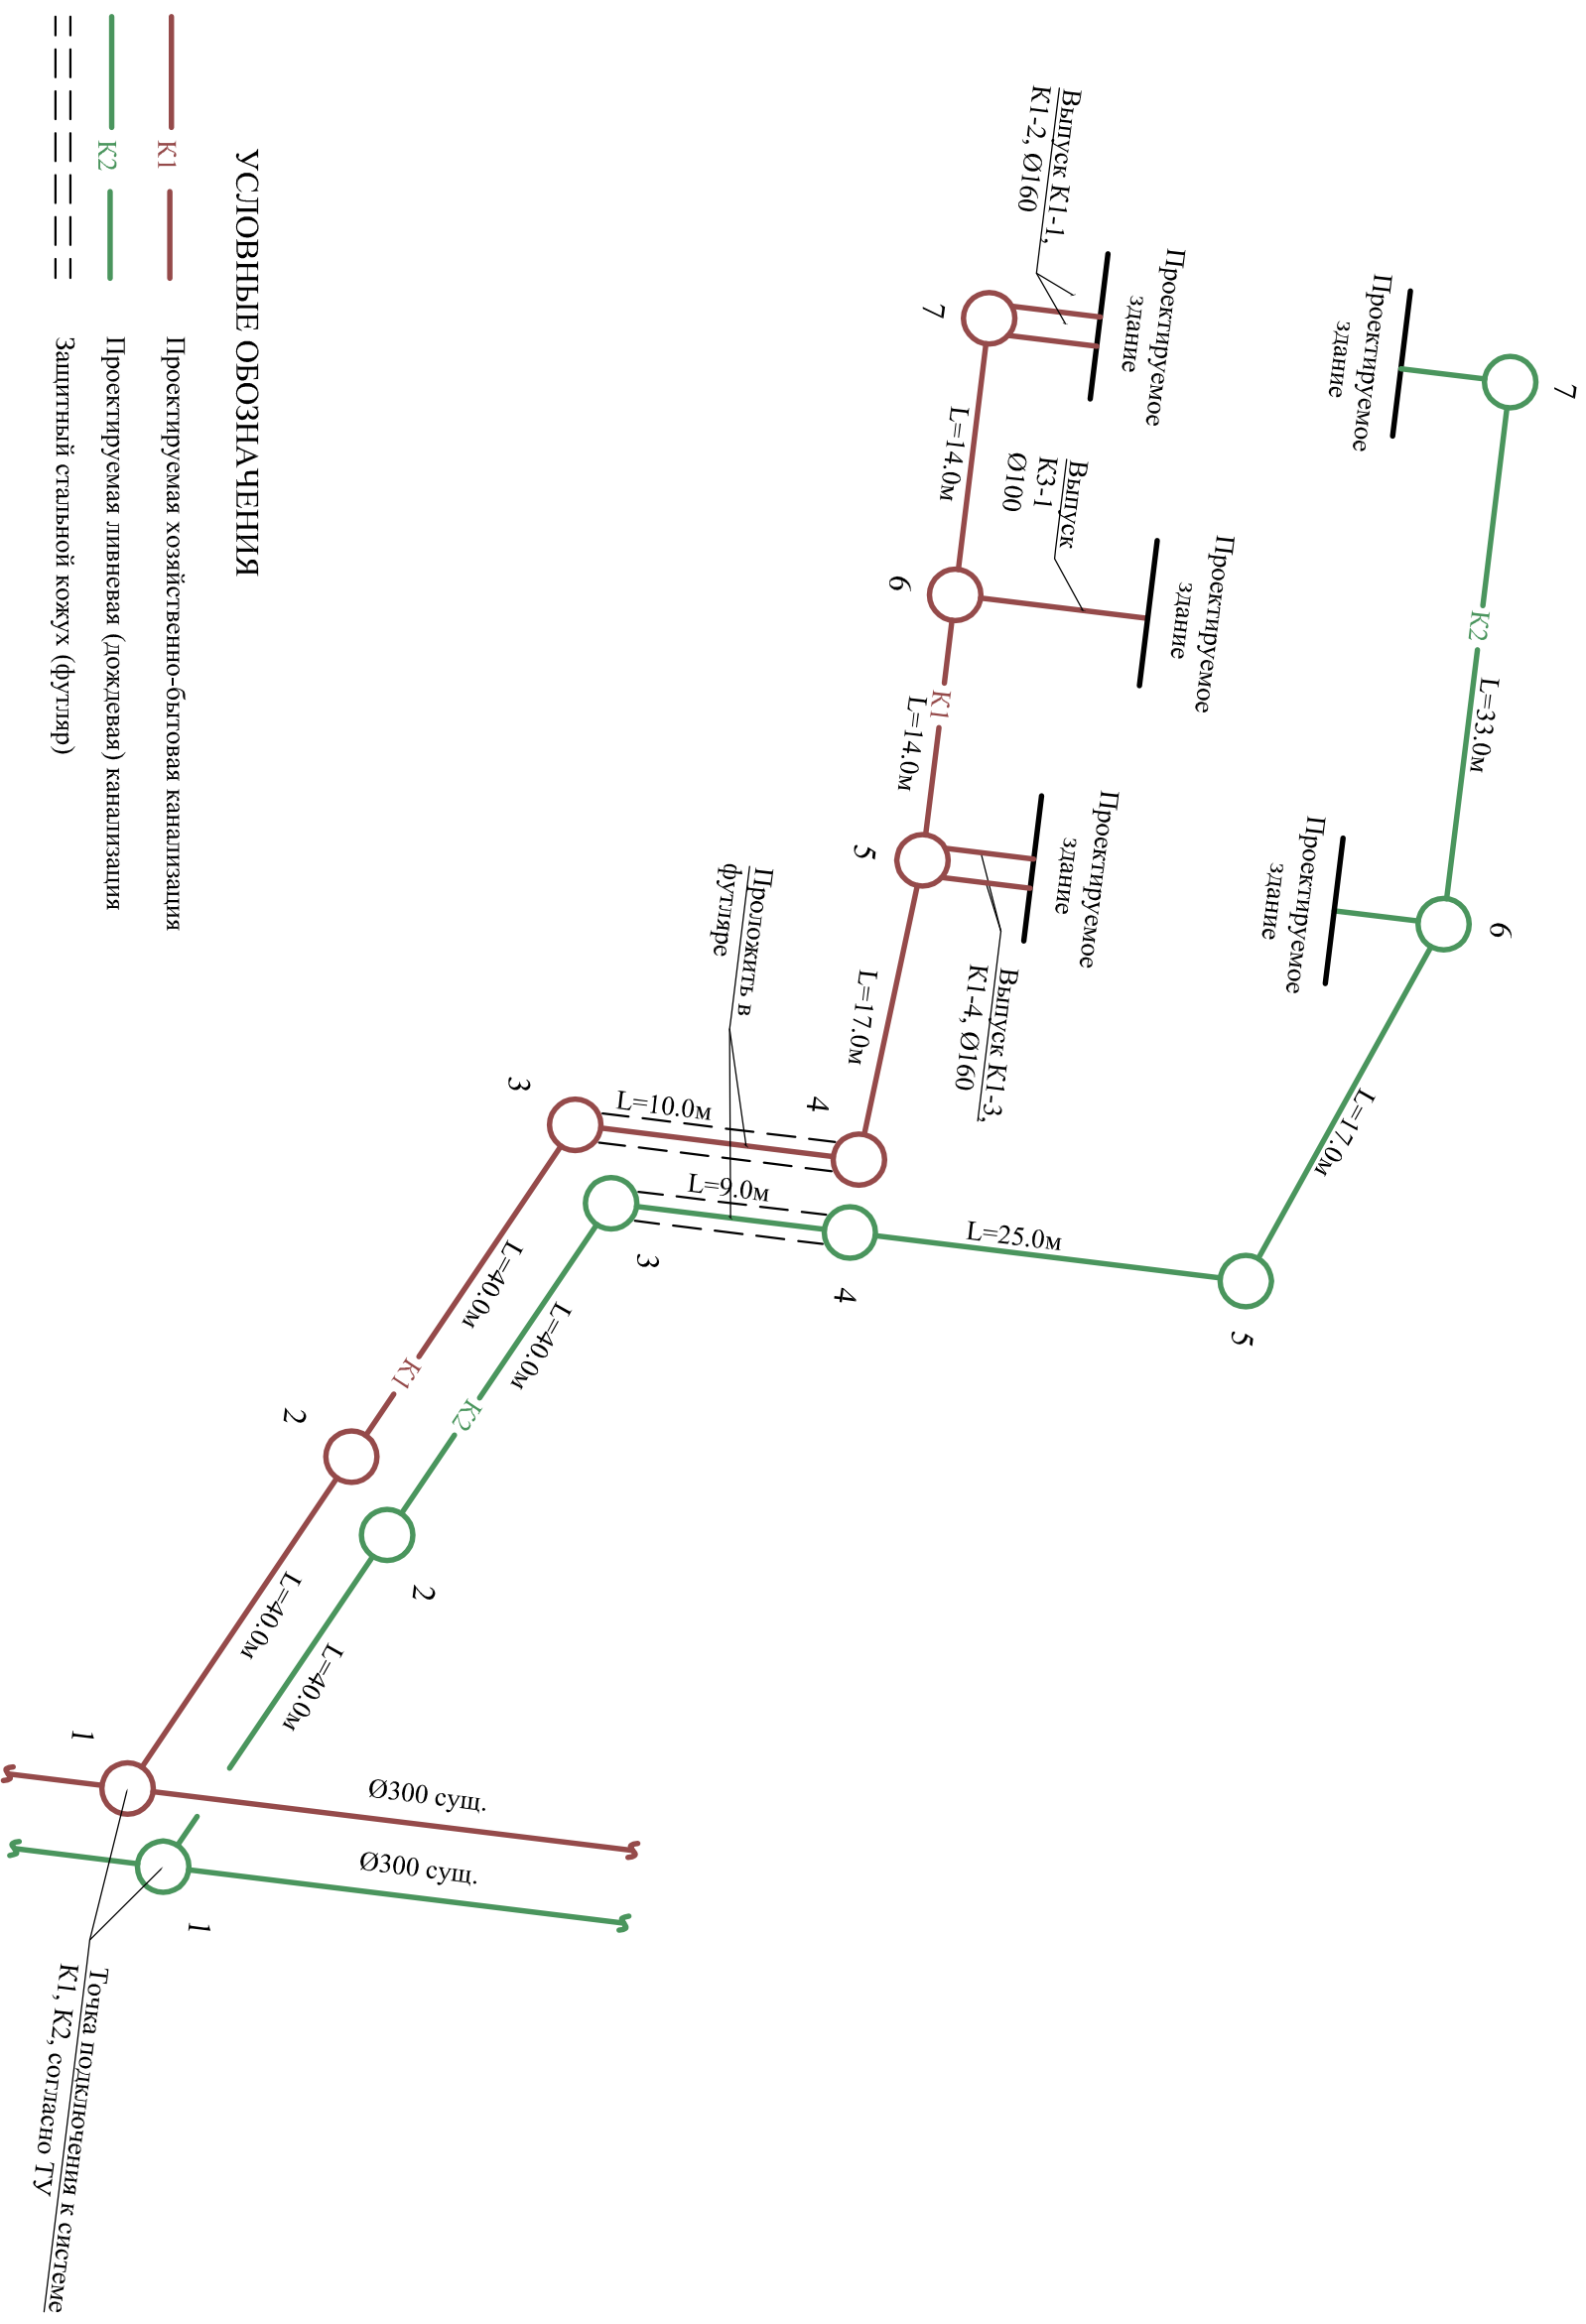

УСЛОВНЫЕ ОБОЗНАЧЕНИЯ

- К1 — Проектируемая хозяйственно-бытовая канализация
- К2 — Проектируемая ливневая (дождевая) канализация
- Защитный стальной кожух (футляр)

ПРОДУКТ-ПРО

PROJECT.KR/M@GMAIL.COM