Фасад 1-3 (1-й вариант)

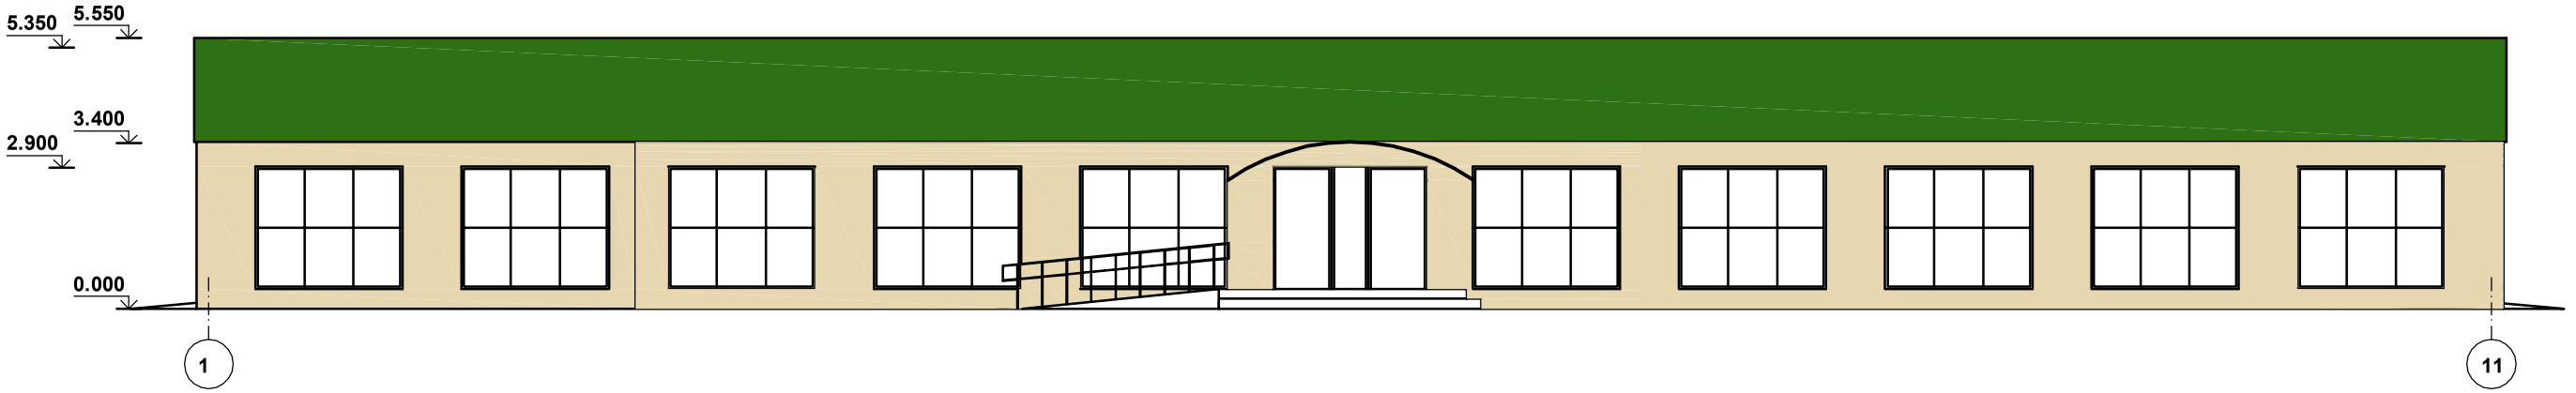

Фасад 3-1

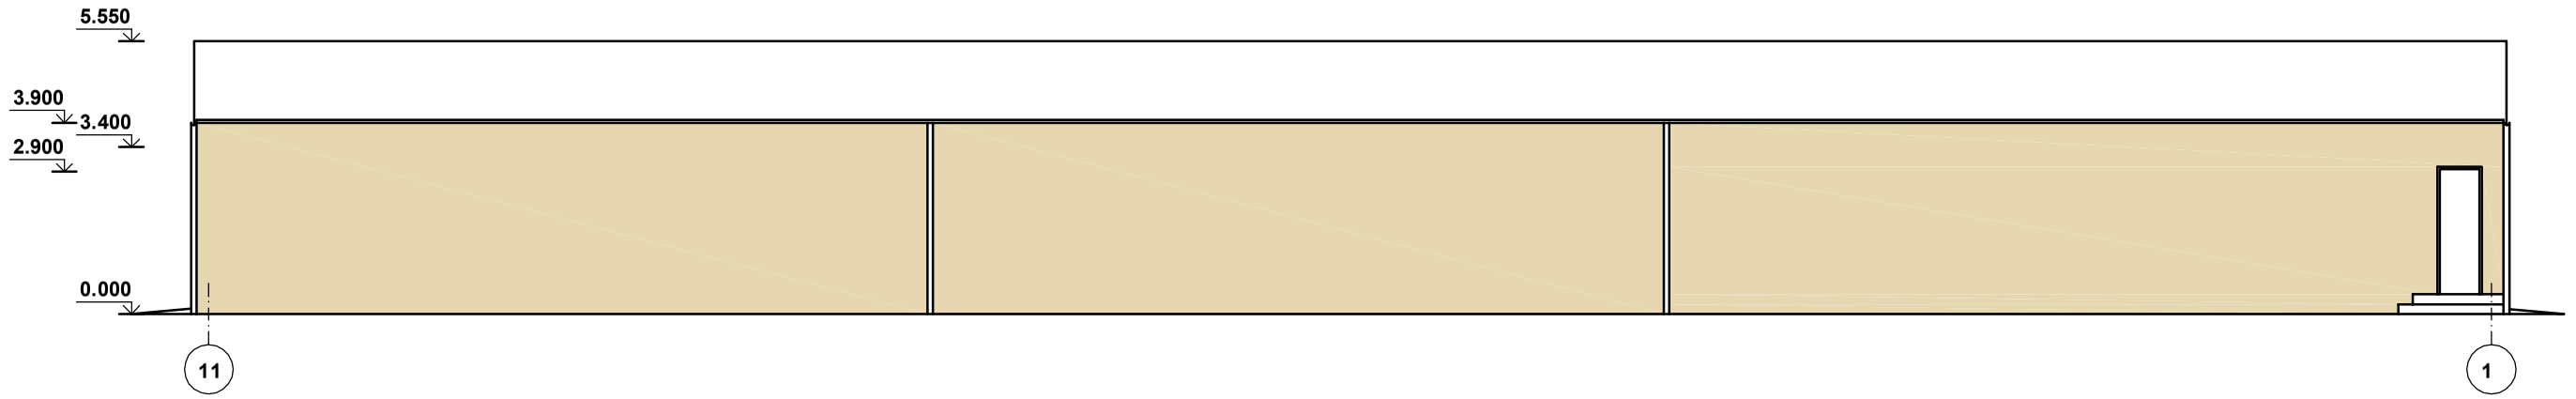

Фасад А-Б

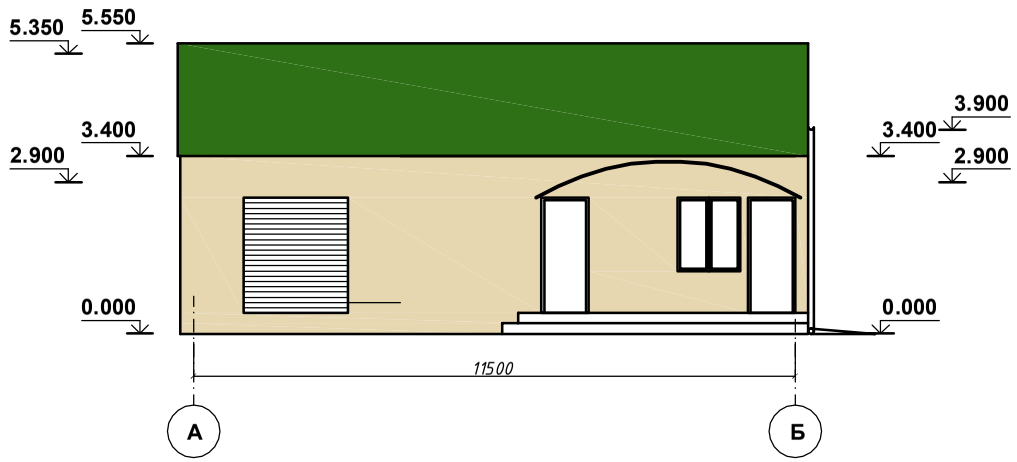

Фасад Б-А

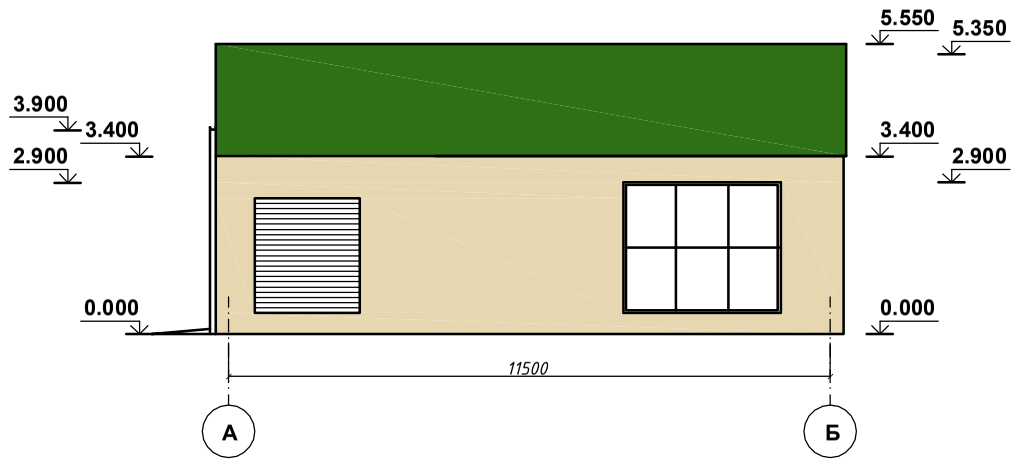

изм	кол	лист	№док	подпись	дата			
							Стадия	Лист	Листов
							Р		
Констр.									
Н.контр.									