


Согласовано

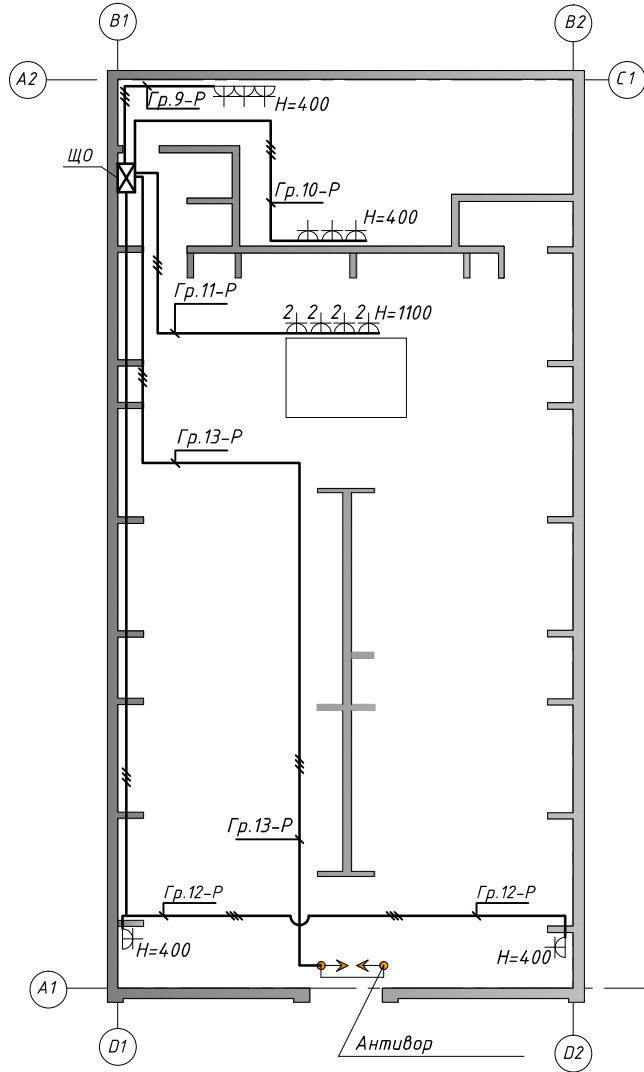

Заминв.№

Подпись и дата

Инв. №

Изм.	Кол.	Лист	№ док	Подпись	Дата
ГИП					
Проверил					
Разработ.					


Электроснабжение магазина не продовольственных товаров

План розеточной сети

Стадия	Лист	Листов
Р	6.1	18



Согласовано

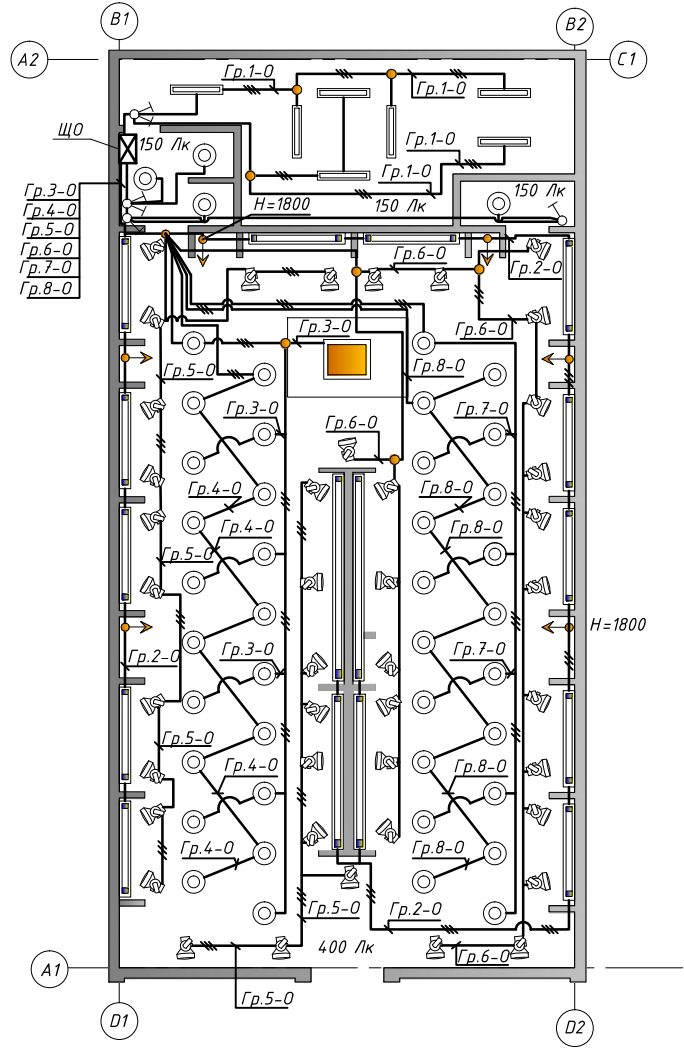

Заминв.№

Подпись и дата

Инв. №

Изм.	Кол.	Лист	№ док	Подпись	Дата
ГИП					
Проверил					
Разработ.					

Электроснабжение магазина не продовольственных товаров

План сети освещения

Стадия	Лист	Листов
Р	5.1	18

