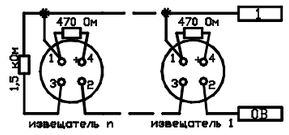

Подключение двухпроводных извещателей

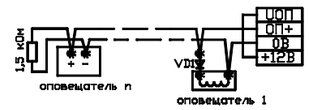

Подключение оповещателей от внутреннего источника питания

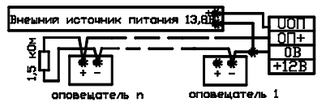

Подключение оповещателей от внешнего источника питания

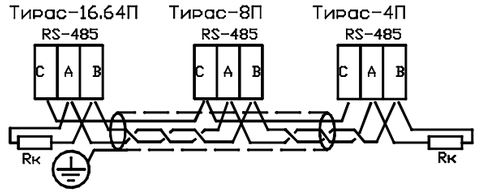

Схема подключения компонентов системы
- Контакт "С" может иметь название "ОВ";
- Rк - резисторы 0,5Вт 1200м.

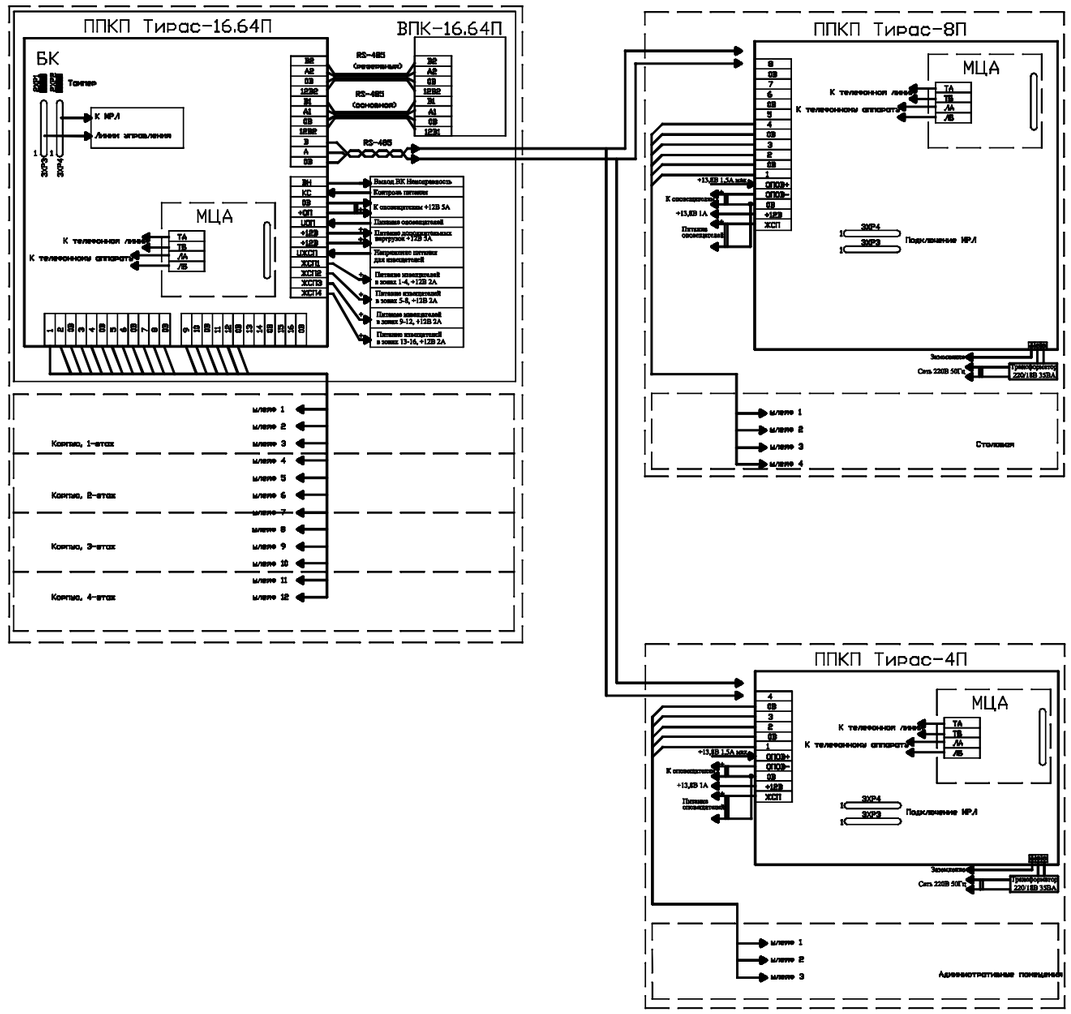

Примечание:

На колодке подключения шлейфов с неподключенными контактами, установить оконечное сопротивление 0,5 Вт, 1,5 кОм.

						РП		
						Пансионат		
Изм.	Кол. уч.	Лист	№ док.	Подп.	Дата			
Разраб.						Автоматическая пожарная сигнализация система оповещения о пожаре	Стадия	Лист	Листов
Провер.							РП		
Т.контр.									
						Схема электрических соединений			
Н.контр.									
Утвердил									

Формат А3

Согласовано

Взам. инв. №

Подп. и дата

Инв. № подл.