



Фасад А-Д

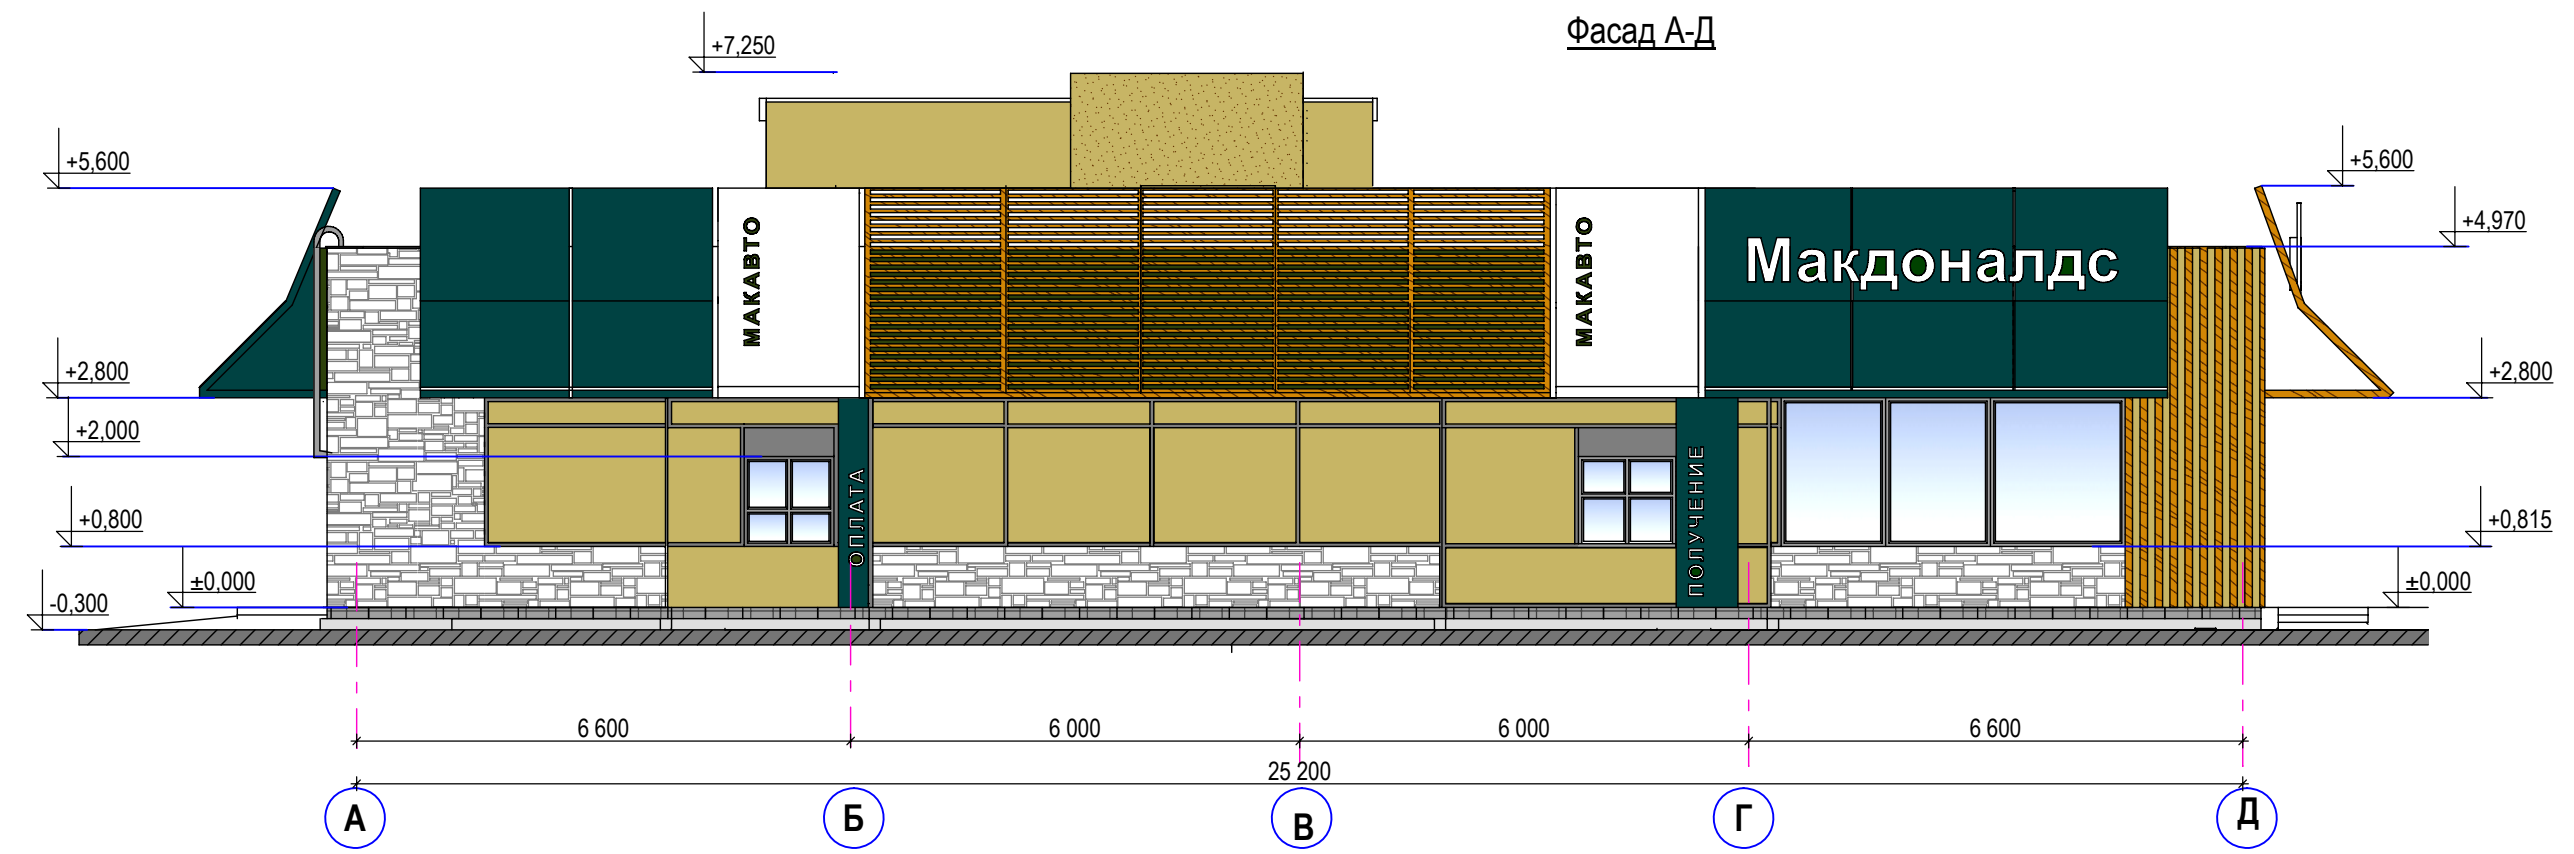

Фасад 1-4

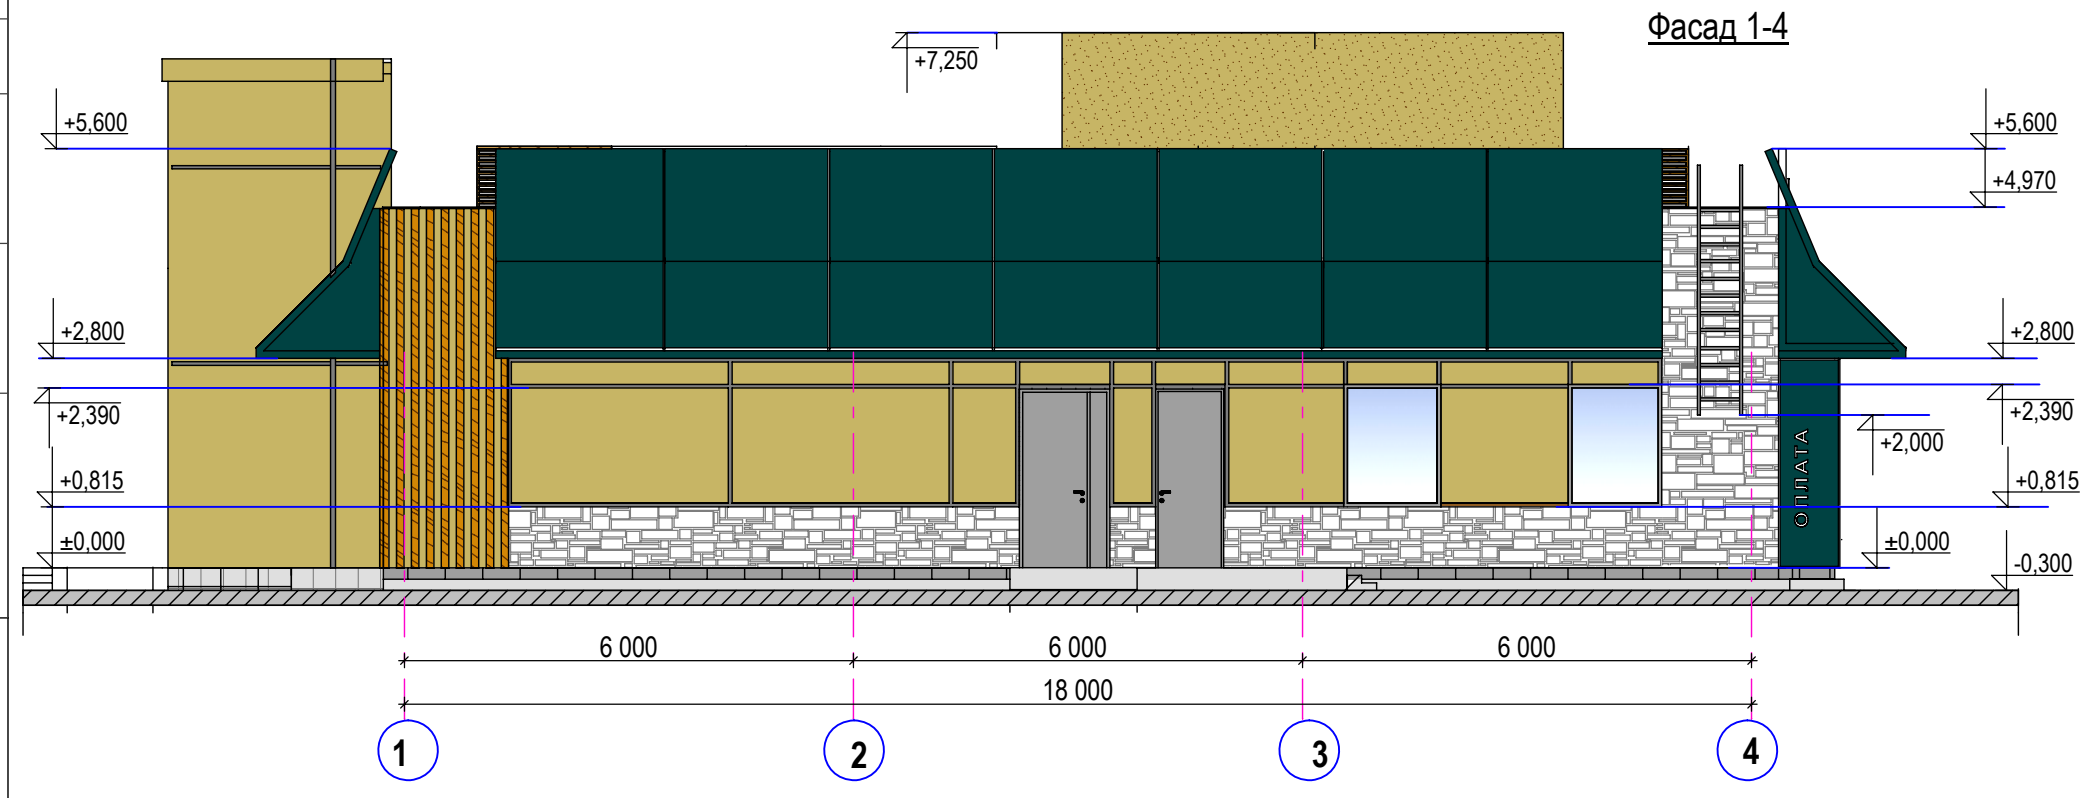

СОГЛАСОВАНО:

Взамен инв. N
Подпись и дата
Инв. N подл.

						УЛ 10003-АР			
						Предприятие общественного питания быстрого обслуживания "Макдоналдс", расположенное по адресу г.Ульяновск, на территории парковки ТЦ "Самолет"			
Изм	Кол	Лист	№ док	Подпись	Дата	Здание ресторана "Макдоналдс"	Стадия	Лист	Листов
Разраб.		Уланова						9	
Нач.отд.		Денисов				Фасад А-Д Фасад 1-4.	ОАО "Ульяновский ГИПРОАВИАПРОМ"		
ГИП		Репков							
Н. контр.		Денисов							