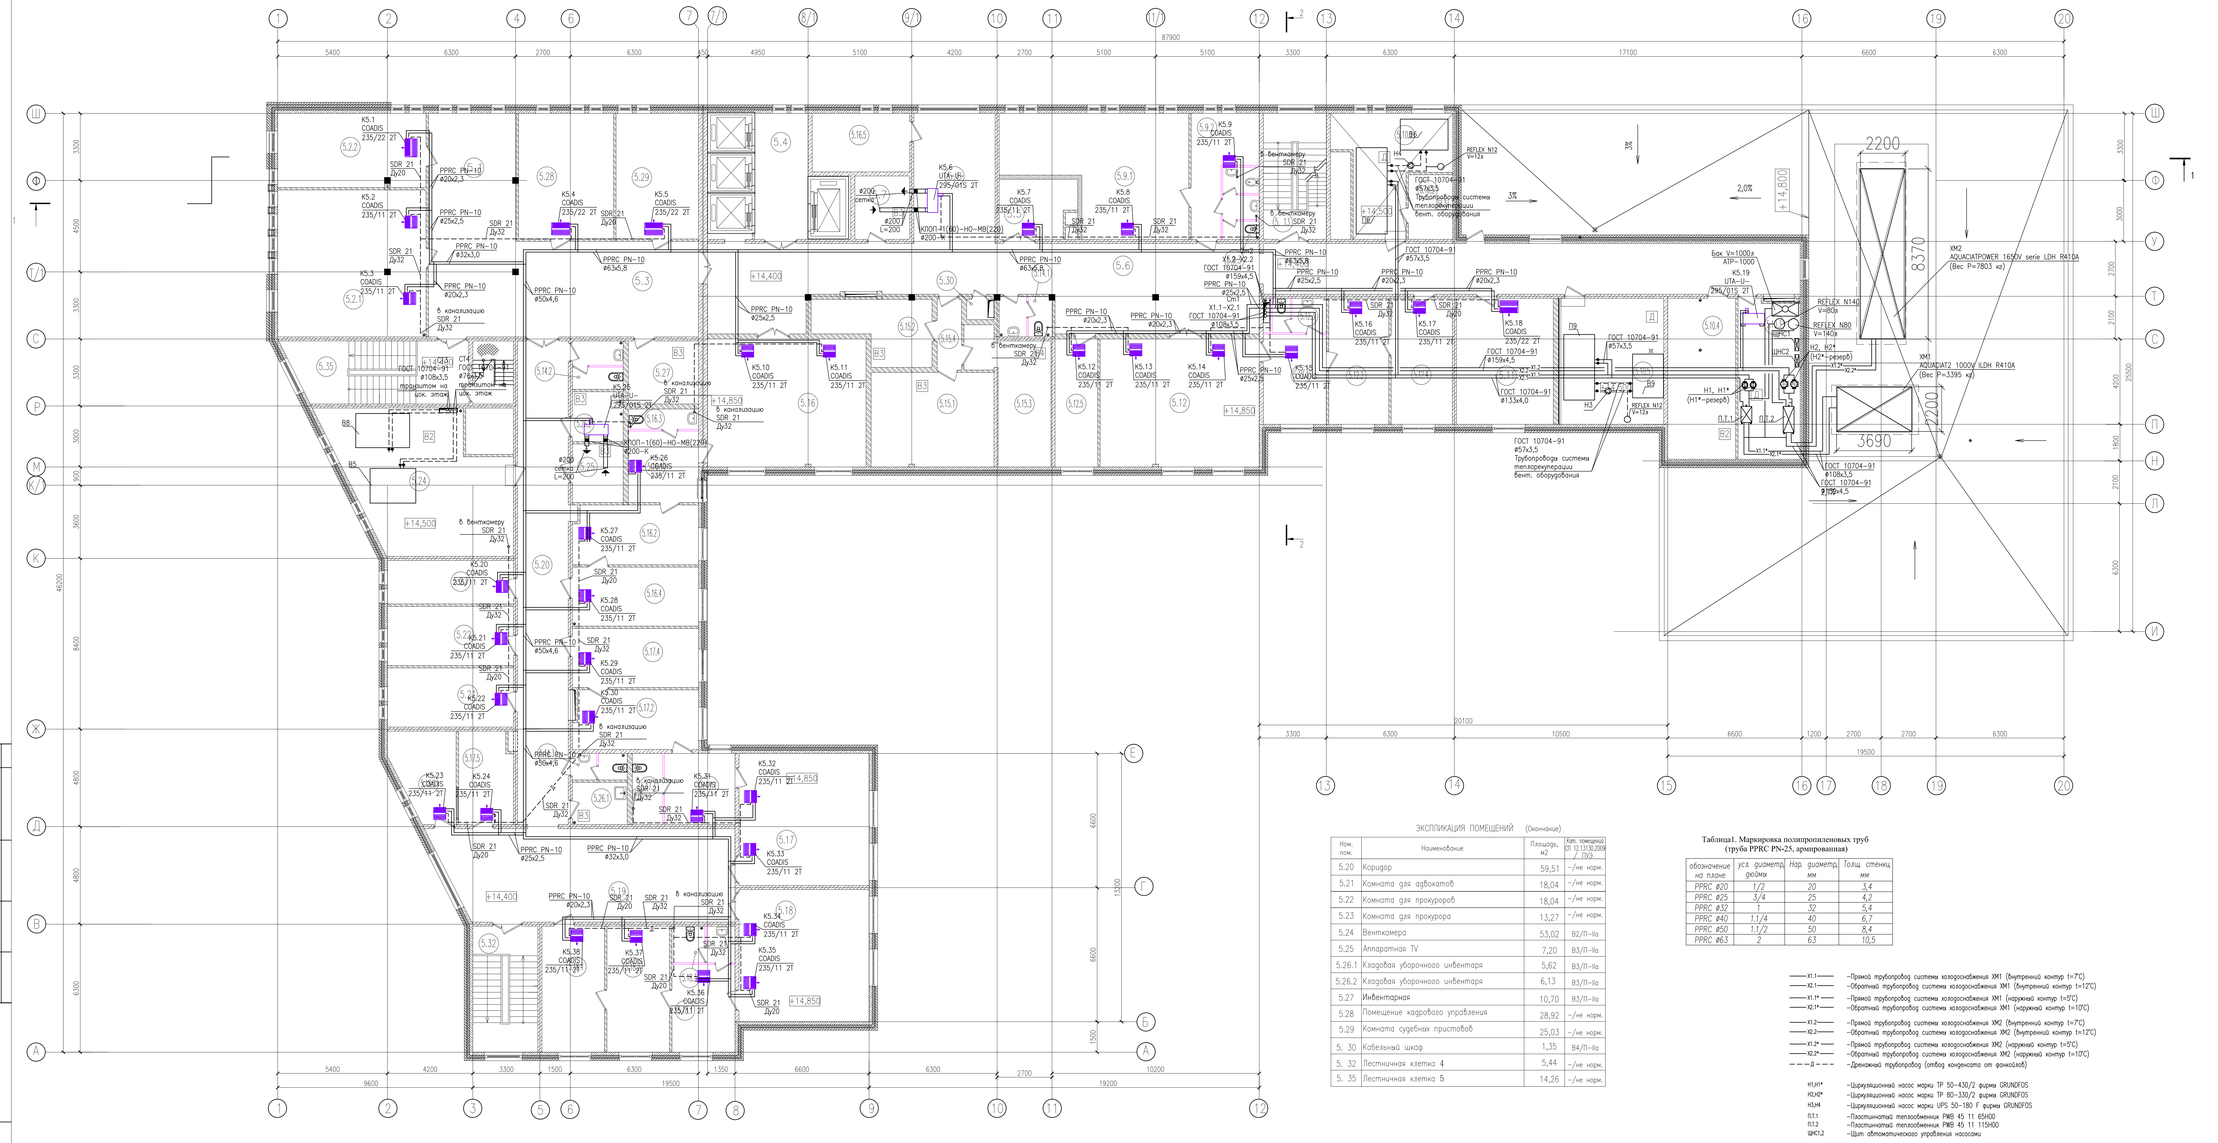

ЭКСПЛИКАЦИЯ ПОМЕЩЕНИЙ (Начало)

Ном. пом.	Наименование	Площадь, м2	Кат. помещения (СП 12.13130.2009 / ПУЭ)
5. 1	Световой холл	27,18	-/не норм.
5.2.1	Кабинет кодификации	52,69	-/не норм.
5.2.2	Кабинет консультации по кодификации	26,49	-/не норм.
5. 3	Коридор	62,33	-/не норм.
5. 4	Пантовый холл	16,12	-/не норм.
5. 5	Помещение пожарной безопасности МГН	10,42	-/не норм.
5. 6	Коридор	168,29	-/не норм.
5. 7	Аппаратная СКС	8,43	В3/П-IIа
5. 8	Световой холл	24,80	-/не норм.
5.9.1	Помещение для социально-психологической реабилитации (СПР)	44,99	-/не норм.
5.9.2	Приемная для СПР	13,94	-/не норм.
5.9.3	Уборная и комната личной гигиены	6,12	-/не норм.
			-/не норм.
5.10.1	Венткамера	24,79	Д/не норм.
5.10.2	Венткамера	6,93	В3/П-IIа
5.10.3	Венткамера	23,56	Д/не норм.
5.10.4	Венткамера	26,52	В2/П-IIа
5.10.5	Венткамера	31,37	Д/не норм.
5.11	Адвокатская	29,57	-/не норм.
5.12	Зал судебных заседаний N 26 для граждански дел	49,33	-/не норм.
5.12.1	Совещательная комната	13,70	-/не норм.
5.12.2	Кабинет судьи	18,29	-/не норм.
5.12.3	Уборная	4,40	-/не норм.
5.12.4	Приемная судьи	18,66	-/не норм.
5.12.5	Комната для свидетелей	13,23	-/не норм.
5.13	Лестничная клетка 2	4,96	-/не норм.
5.14.1	Уборная служебная (женская)	5,04	-/не норм.
5.14.2	Уборная для посетителей (универсальная)	5,74	-/не норм.
5.14.3	Уборная служебная (мужская)	3,41	-/не норм.
			-/не норм.
5.15.1	Кладовая вещественных доказательств	28,09	-/не норм.
5.15.2	Кладовая изъятого имущества	10,05	В3/П-IIа
5.15.3	Кладовая хранения оружия	19,42	В3/П-IIа
5.15.4	Коридор	4,17	В4/П-IIа
5.16	Зал судебных заседаний N 27 для граждански дел	49,14	-/не норм.
5.16.1	Совещательная комната	12,13	-/не норм.
5.16.2	Кабинет судьи	17,88	-/не норм.
5.16.3	Уборная	3,45	-/не норм.
5.16.4	Приемная судьи	17,98	-/не норм.
5.16.5	Комната для свидетелей	13,82	-/не норм.
5.17	Зал судебных заседаний N 28 для граждански дел	41,60	-/не норм.
5.17.1	Совещательная комната	12,14	-/не норм.
5.17.2	Кабинет судьи	17,69	-/не норм.
5.17.3	Уборная	6,25	-/не норм.
5.17.4	Приемная судьи	18,04	-/не норм.
5.17.5	Комната для свидетелей	12,00	-/не норм.
5.18	Зал судебных заседаний N 29 для граждански дел	41,60	-/не норм.
5.18.1	Совещательная комната	13,39	-/не норм.
5.18.2	Кабинет судьи	19,10	-/не норм.
5.18.3	Уборная	5,44	-/не норм.
5.18.4	Приемная судьи	19,10	-/не норм.
5.18.5	Комната для свидетелей	12,66	-/не норм.
5.19	Световой холл	64,94	-/не норм.

ЭКСПЛИКАЦИЯ ПОМЕЩЕНИЙ (Окончание)

Ном. пом.	Наименование	Площадь, м2	Кат. помещения (СП 12.13130.2009 / ПУЭ)
5.20	Коридор	59,51	-/не норм.
5.21	Комната для адвокатов	18,04	-/не норм.
5.22	Комната для прокуроров	18,04	-/не норм.
5.23	Комната для прокурора	13,27	-/не норм.
5.24	Венткамера	53,02	В2/П-IIа
5.25	Аппаратная TV	7,20	В3/П-IIа
5.26.1	Кладовая уборочного инвентаря	5,62	В3/П-IIа
5.26.2	Кладовая уборочного инвентаря	6,13	В3/П-IIа
5.27	Инвентарная	10,70	В3/П-IIа
5.28	Помещение кадрового управления	28,92	-/не норм.
5.29	Комната судебных приставов	25,03	-/не норм.
5. 30	Кабельный шкаф	1,35	В4/П-IIа
5. 32	Лестничная клетка 4	5,44	-/не норм.
5. 35	Лестничная клетка 5	14,26	-/не норм.

Таблица1. Маркировка полипропиленовых труб (труба PPRC PN-25, армированная)

обозначение на плане	усл. диаметр, дюймы	Нар. диаметр, мм	Толщ. стенки, мм
PPRC ⌀20	1/2	20	3,4
PPRC ⌀25	3/4	25	4,2
PPRC ⌀32	1	32	5,4
PPRC ⌀40	1.1/4	40	6,7
PPRC ⌀50	1.1/2	50	8,4
PPRC ⌀63	2	63	10,5

- К1.1 — Прямой трубопровод системы холодоснабжения ХМ1 (внутренний контур t=7С)
- К2.1 — Обратный трубопровод системы холодоснабжения ХМ1 (внутренний контур t=12С)
- К1.1* — Прямой трубопровод системы холодоснабжения ХМ1 (наружный контур t=5С)
- К2.1* — Обратный трубопровод системы холодоснабжения ХМ1 (наружный контур t=10С)
- К1.2 — Прямой трубопровод системы холодоснабжения ХМ2 (внутренний контур t=7С)
- К2.2 — Обратный трубопровод системы холодоснабжения ХМ2 (внутренний контур t=12С)
- К1.2* — Прямой трубопровод системы холодоснабжения ХМ2 (наружный контур t=5С)
- К2.2* — Обратный трубопровод системы холодоснабжения ХМ2 (наружный контур t=10С)
- Дренажный трубопровод (отвод конденсата от фанкойлов)

Н1,Н1* — Циркуляционный насос марки TP 50-430/2 фирмы GRUNDFOS
Н2,Н2* — Циркуляционный насос марки TP 80-330/2 фирмы GRUNDFOS
Н3,Н4 — Циркуляционный насос марки UPS 50-180 F фирма GRUNDFOS
П1.1 — Пластинчатый теплообменник PWB 45 11 65H30
П1.2 — Пластинчатый теплообменник PWB 45 11 115H30
ШУ1,2 — Щит автоматического управления насосами

Согласовано:
Инв. № подл. | Подпись и дата | Взам. инв. №
Разраб.
Организация
Подпись
Дата