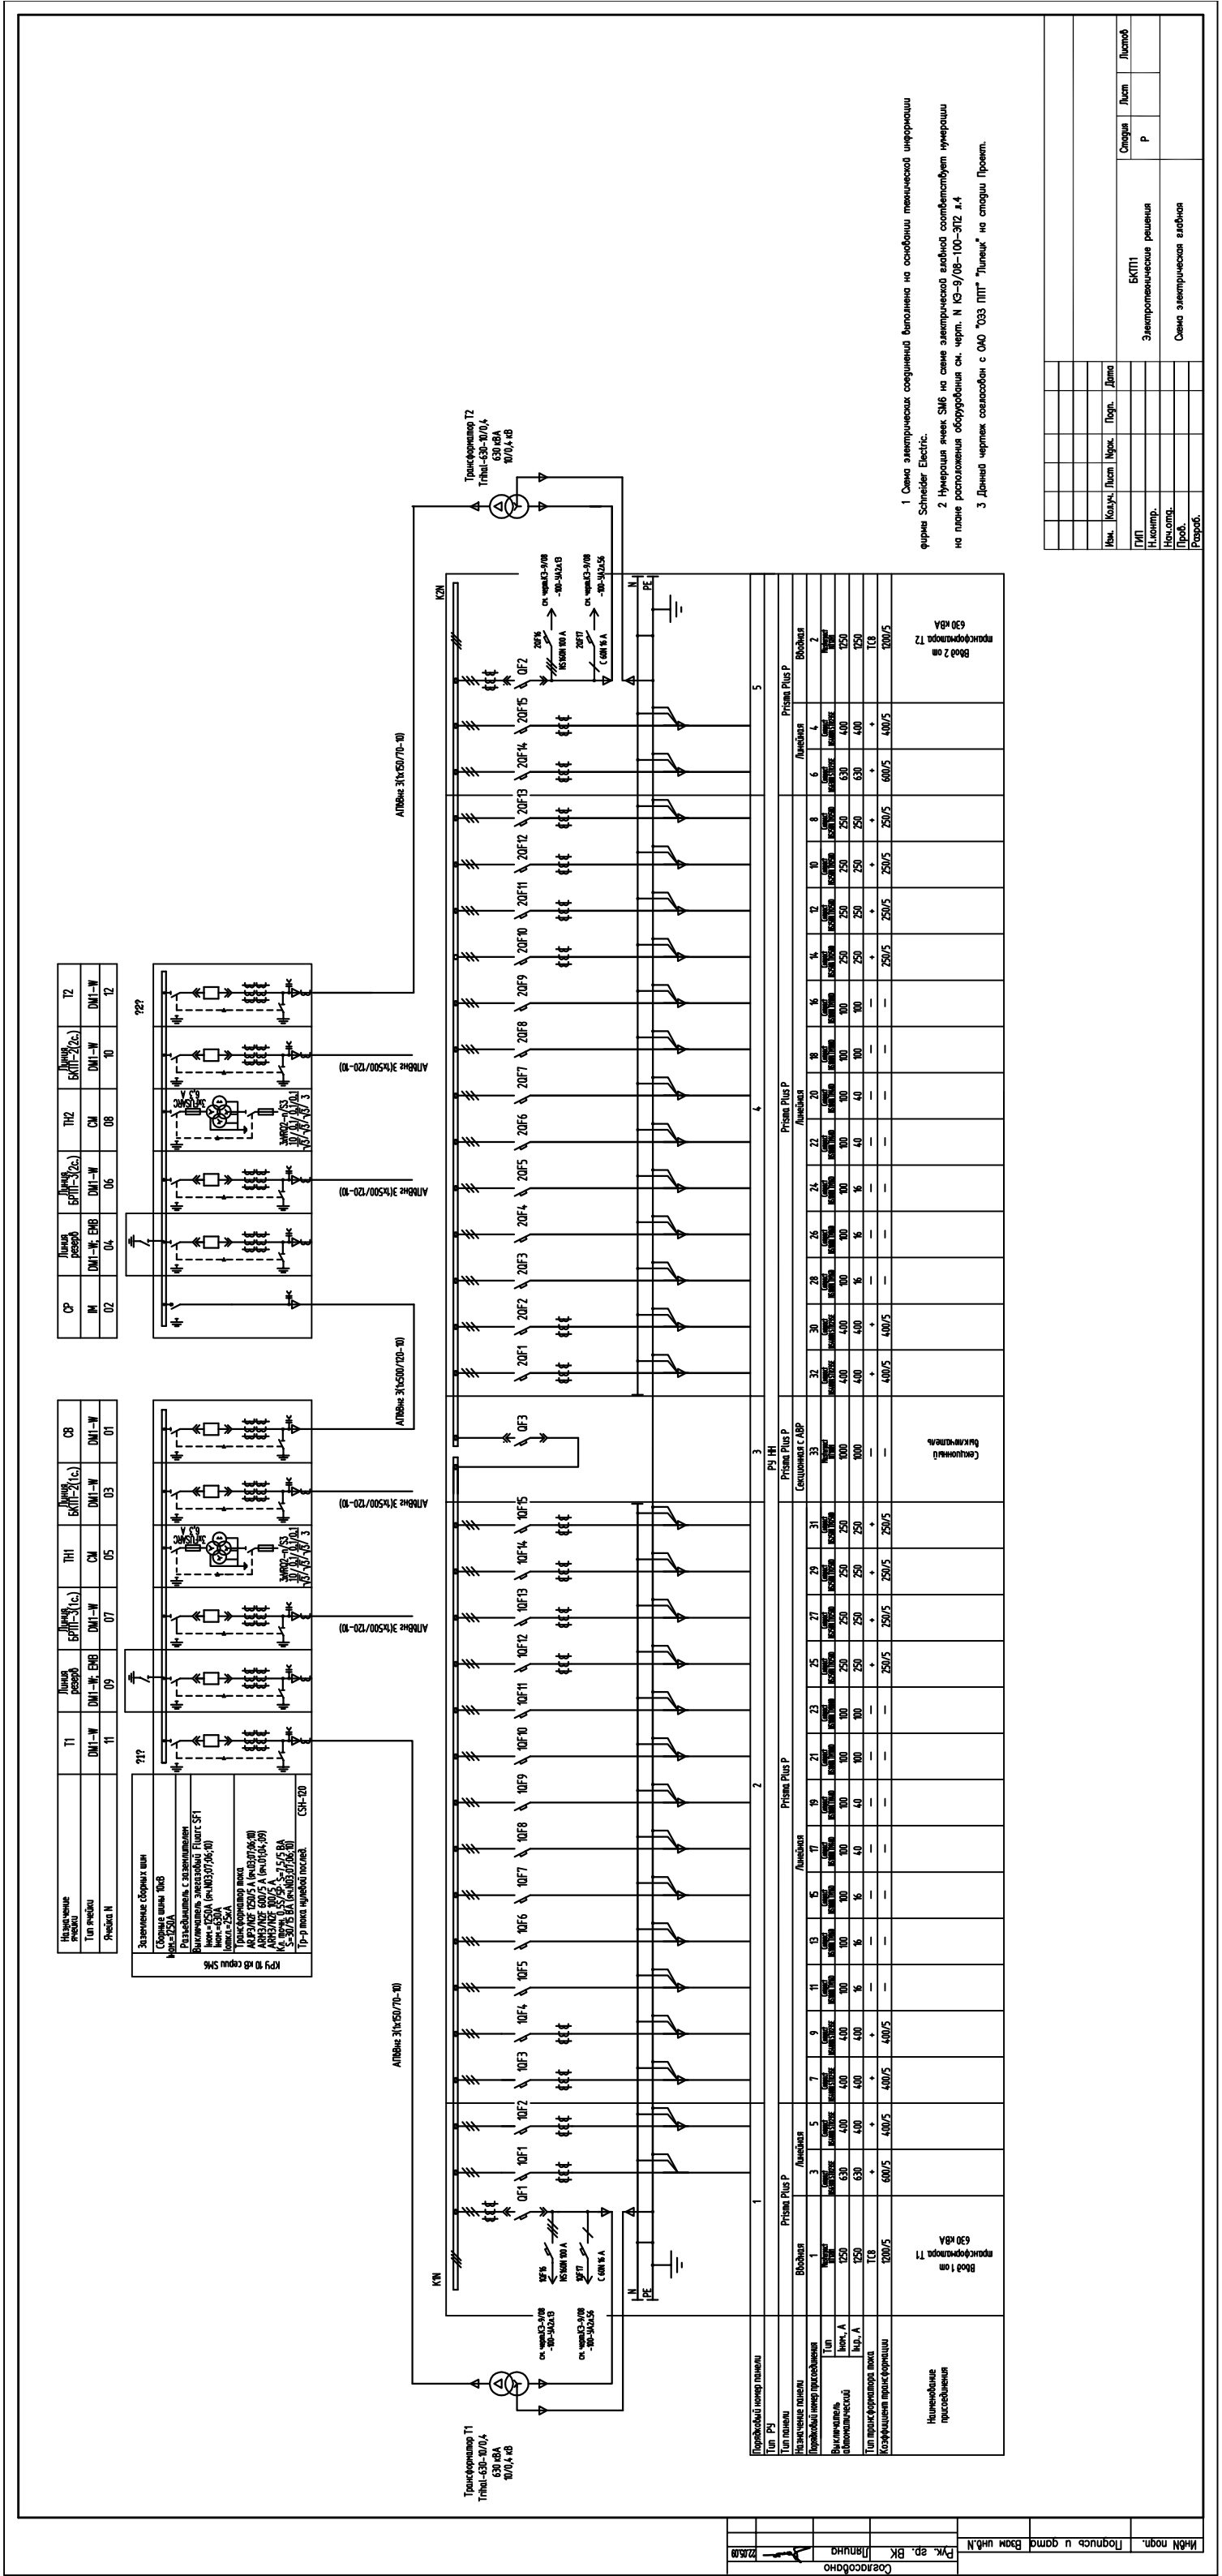

1 Схема электрических соединений выполнена на основании технической информации фирмы Schneider Electric.

2 Нумерация ячеек SM6 на схеме электрической главной соответствует нумерации на плане расположения оборудования см. черт. N КЭ-9/08-100-ЭП2 л.4

3 Данный чертеж согласован с ОАО "ОЗЭ ППТ" "Липецк" на стадии Проект.

Изм.	Кол.уч.	Лист	Ндок.	Подп.	Дата
ГИП					
Н.контр.					
Нач.отд.					
Пров.					
Разраб.					

БКТП1
Электротехнические решения

Схема электрическая главная

Стадия	Лист	Листов
Р		

Согласовано

Рук. гр. ВК | Лапина | 22.05.09

Взам инв.N | Подпись и дата | Инв.N подл.