



Ведомость проемов


| Марка поз. | Размер проема, мм |
|------------|-------------------|
| ПР-1 | 5770 x 3806 мм |
| ПР-2 | 910 x 2100 мм |
| ПР-3 | 810 x 2100 мм |
| ПР-4 | 610 x 2100 мм |
| ПР-5 | 1010 x 2100 мм |
| ПР-6 | 1200 x 2100 мм |

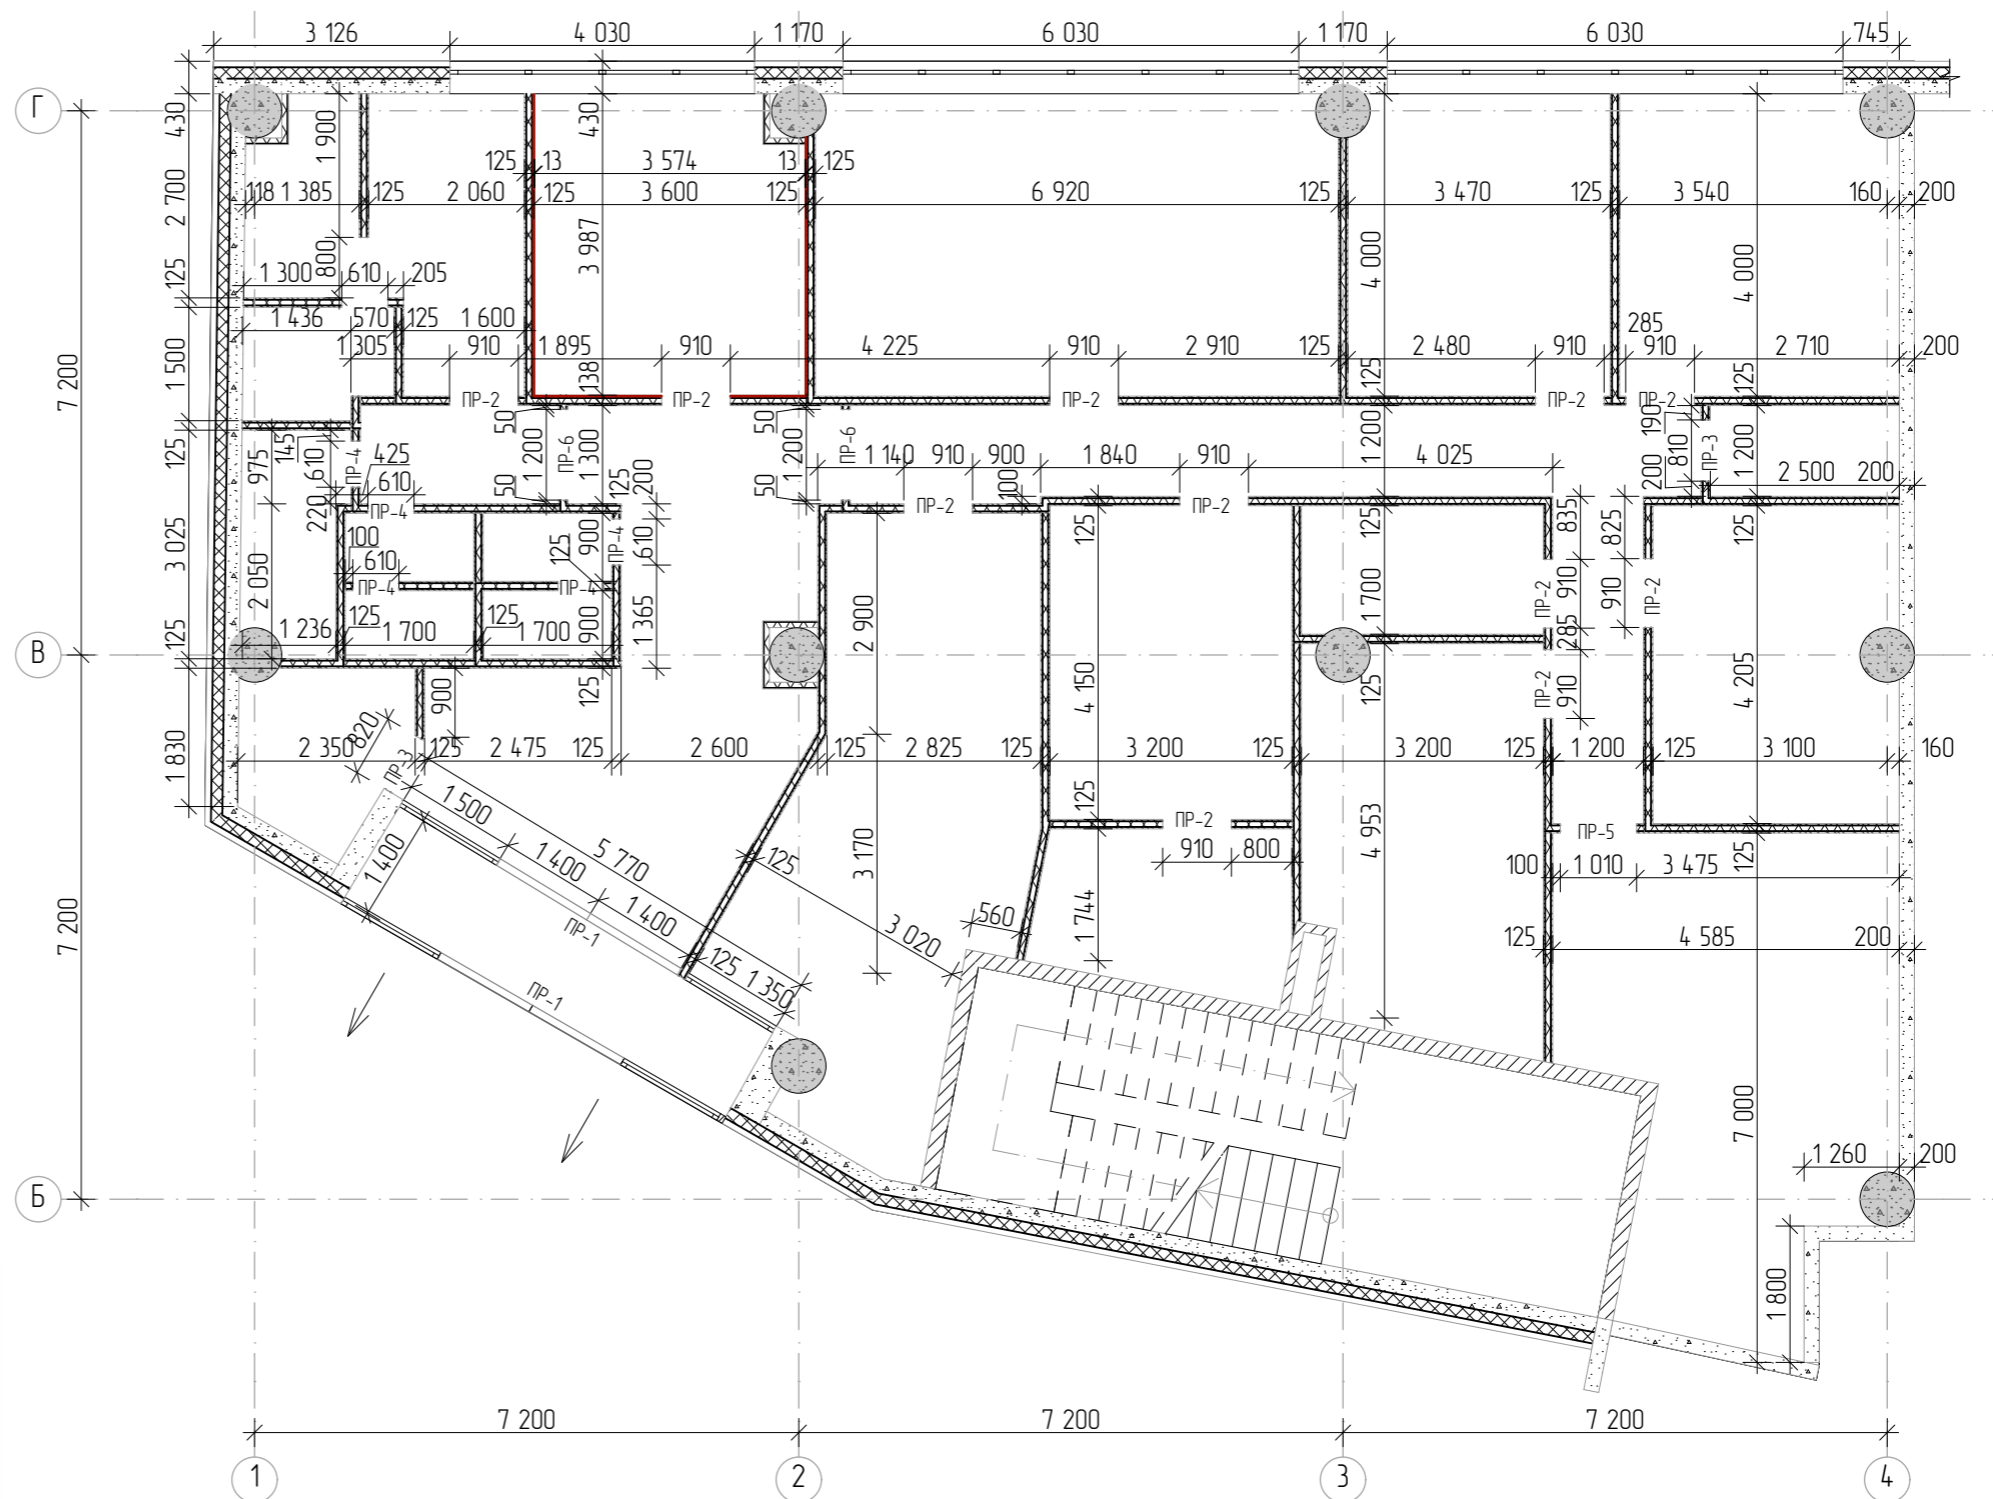

Узел установки подоконной доски

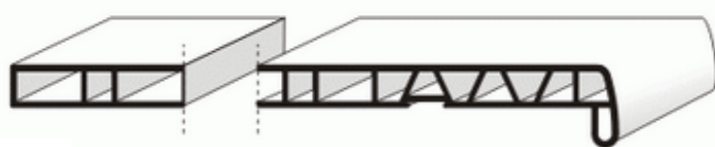

Подоконная доска 150-600 мм

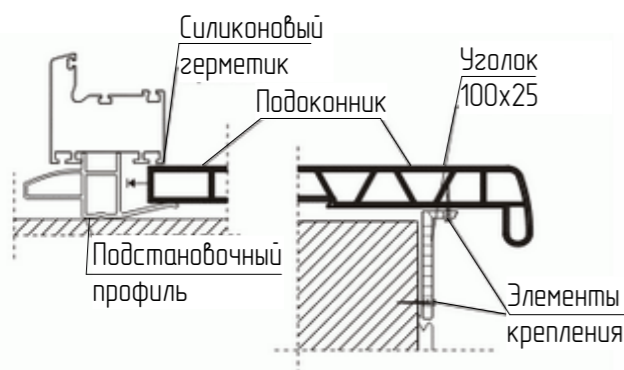

Примечания:
 При установке подоконника должен быть обеспечен уклон от окна в сторону помещения не менее 1 мм на 100 мм ширины подоконной доски для стока воды.
 Ширину подоконной доски см. рабочую документацию архитектурных решений интерьеров, подготавливаемую специализированной организацией

Примечание: все размеры даны по строительным конструкциям без учета отделочных материалов

| | | | | | | | | | |
|----------|------------|------|------|-------|------|---|----------------------|------|--------|
| | | | | | | ТЗ 1139-AP | | | |
| | | | | | | г. Москва, пр. Завода Серп и Молот, д. 10 | | | |
| Изм. | Колуч | Лист | №Фак | Подп. | Дата | Стоматологический центр ООО "Денталджэз Техно" | Стадия | Лист | Листов |
| Разраб. | Молева | | | | | | Р | 5 | |
| Проверил | Степаненко | | | | | | | | |
| ГИП | Степаненко | | | | | Фрагмент плана 1 этажа М 1:100 | ООО "Инконсалтстрой" | | |