План
М1:50

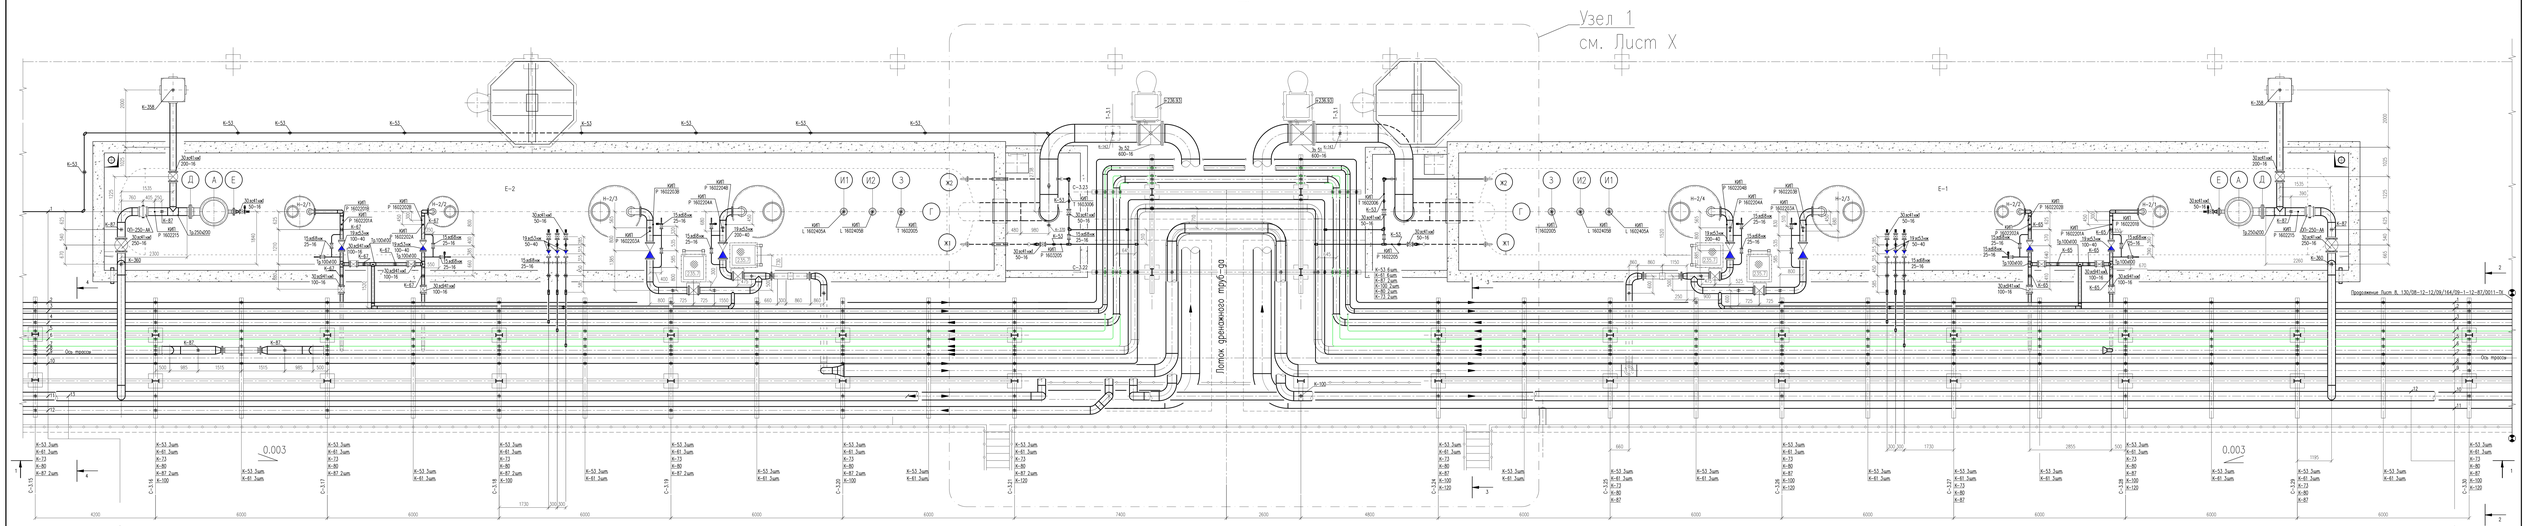

Разрез 1-1
М1:50

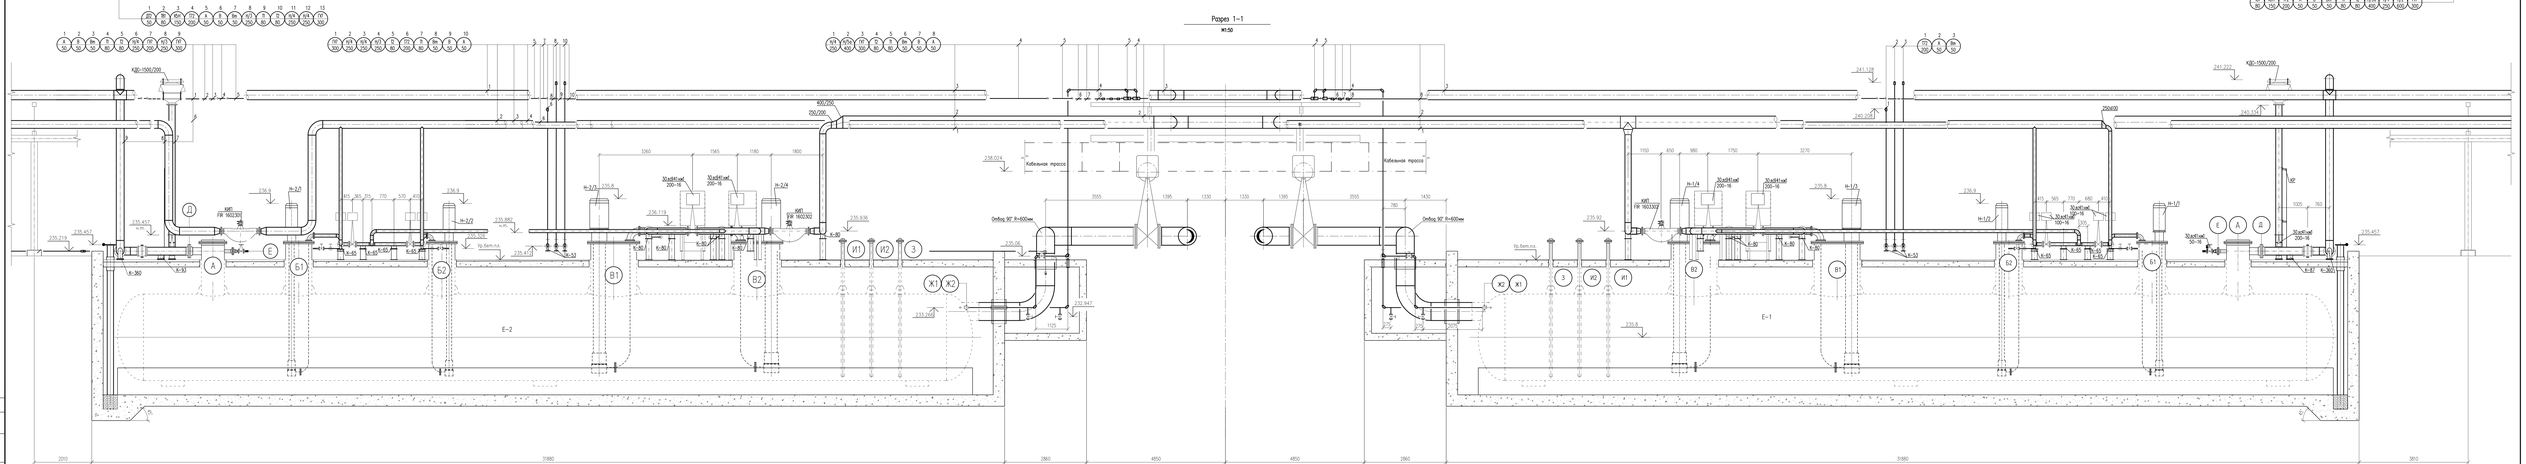

Примечание:

1. Разрезы 2-2, 3-3, 4-4 смотреть Лист X.

Изм.	Кол.уч.	Лист	Nдок.	Подпись	Дата				
Разраб.						Установка ж/д колёс паяных вагоноопрокидателей и силовых кабелей.	Стадия	Лист	Листов
Пров.							Р		
Пров.									
Н.контр.						План. Разрез 1-1			
Н.контр.									
ГИП									

Согласовано

Взам. инв.№ | Подп. и дата | Инв.№ подл.

Формат А4х17ВЗ