

М 1:500

н.п.Лапшино


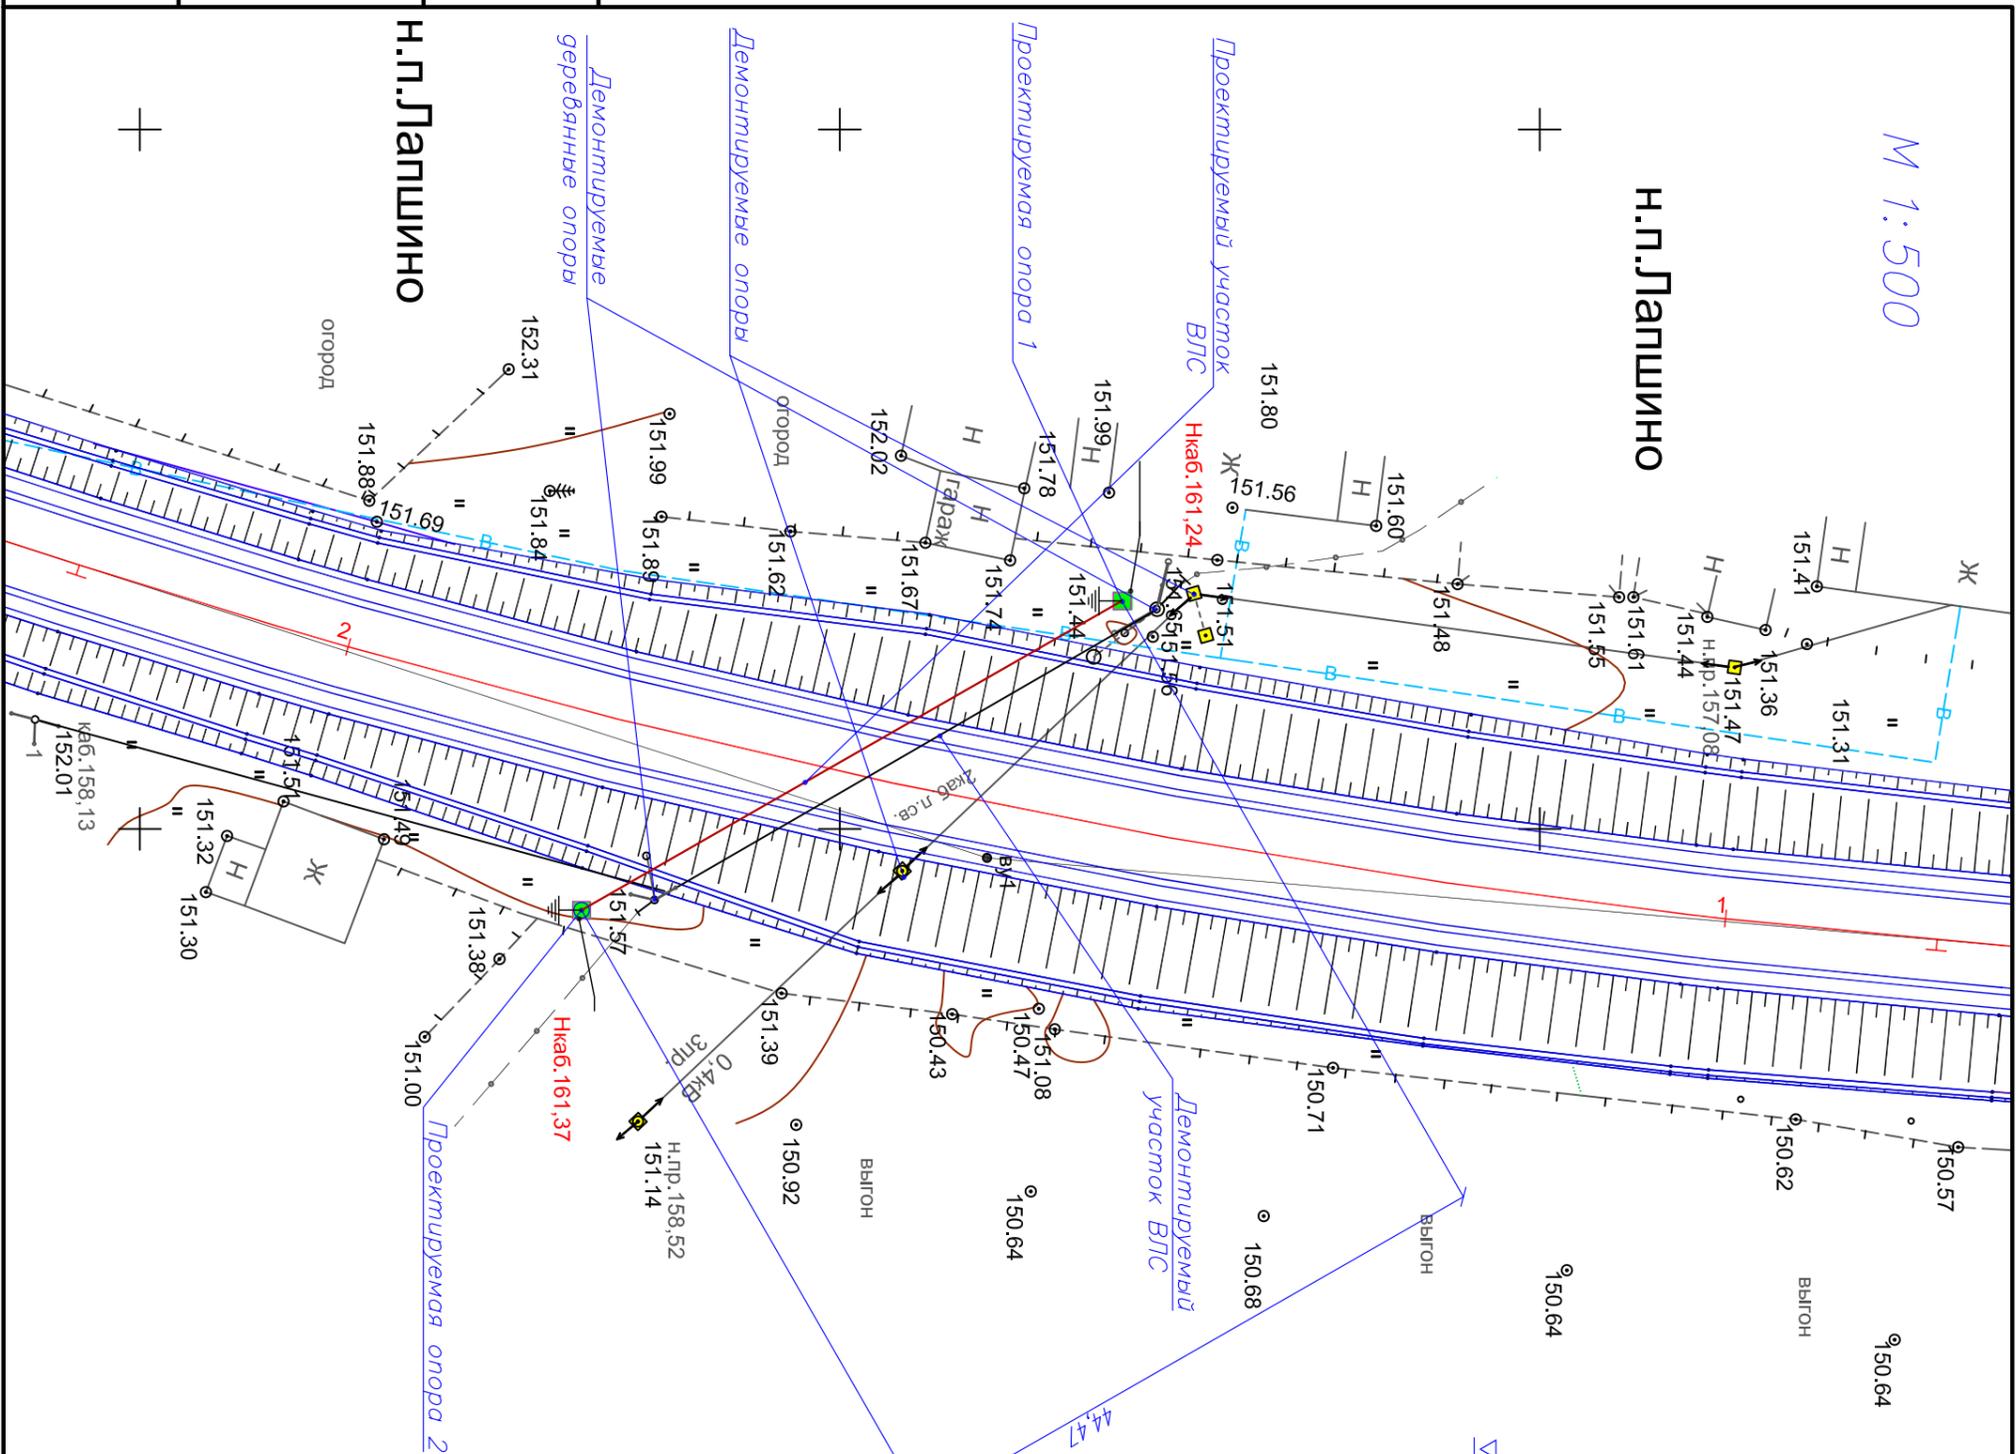


Схема перехода ВЛС ПК1+61,76

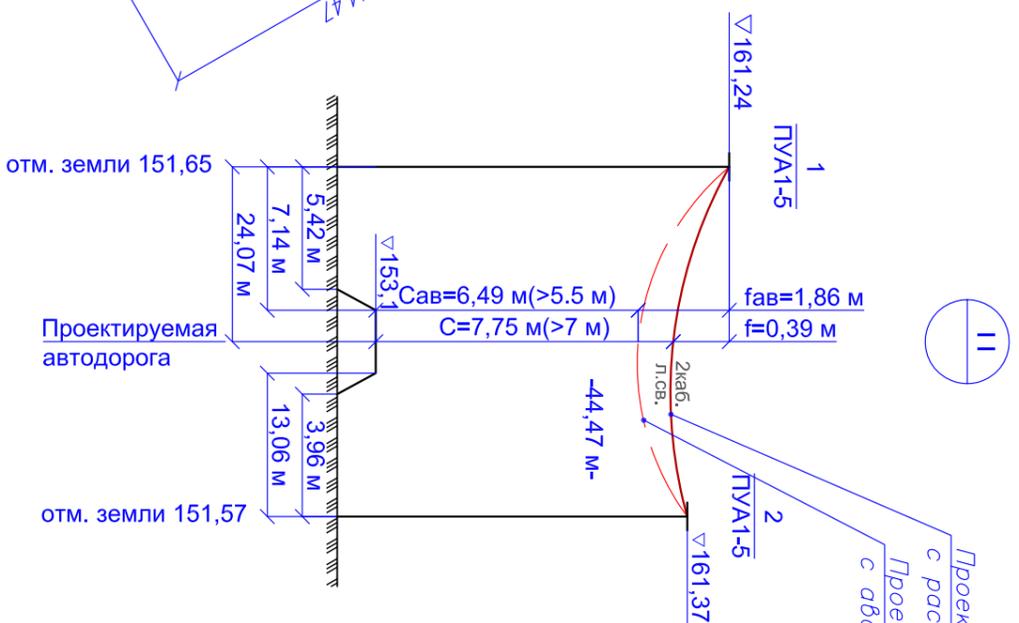

- Условные обозначения:
- — Проектируемая опора 1
 - — Проектируемая опора 2
 - — — — — Марка опоры
 - № — Номер опоры

ПЗ	Обозначение	Наименование	Кол.	Масса ед.кг	Примеч.
	3.4.07.1-136.18.00	Опора переходная угловая			
		анкерная ПУА1-5	2		шм
		Кабель связи	0,091		км

0019-ЭС					
Реконструкция автомобильной дороги "Повозур к н.п. Лапшино"					
в Вохомском районе Костромской области					
Изм.	Кол.уч.	Лист	№ док.	Подпись	Дата
Рук. групп.				Боголюбенко	
Инженер				Меркушев	
Нач. конст.				Виноградов	
Переустройство ВЛС ПК 1+61,76			Стадия	Лист	Листов
Переустройство ВЛС ПК 1+61,76			ПД	2	

Инв. N подл.	Подпись и дата	Взам. инв. N

Поз.	Обозначение	Наименование	Кол.	Масса ед.кз	Примеч.
	З.4.07.1-136.18.00	Опора переходная угловая			
		анкерная ПУА1-5	2		шп

Изм.	Кол.	Лист	№ док.	Подпись	Дата
Рук. групп.		Крылов			
Инженер		Меркушев			
Нач. конст.		Виноградов			

0019-ЭС



Реконструкция автомобильной дороги "Повезд к н.п. Лапшино" в Вохомском районе Костромской области

Переустройство ЛЭП и ВЛС

Переустройство ВЛ 0,4 и ВЛС ПК 3+76

Стадия	Лист	Листов
	ПД	4

ООО "Автоморрпроект"

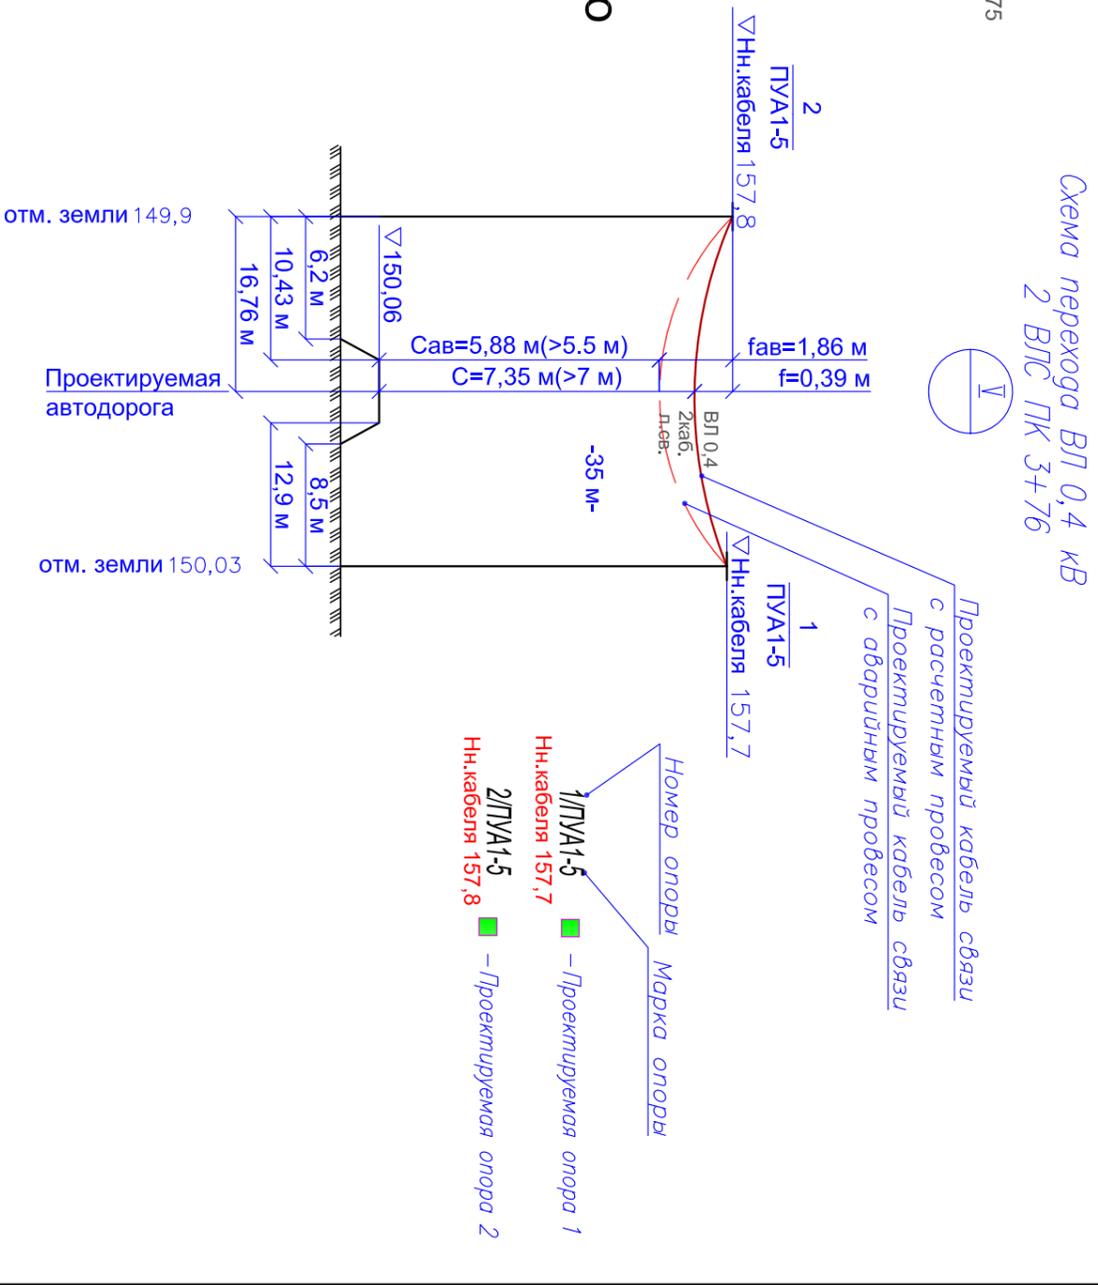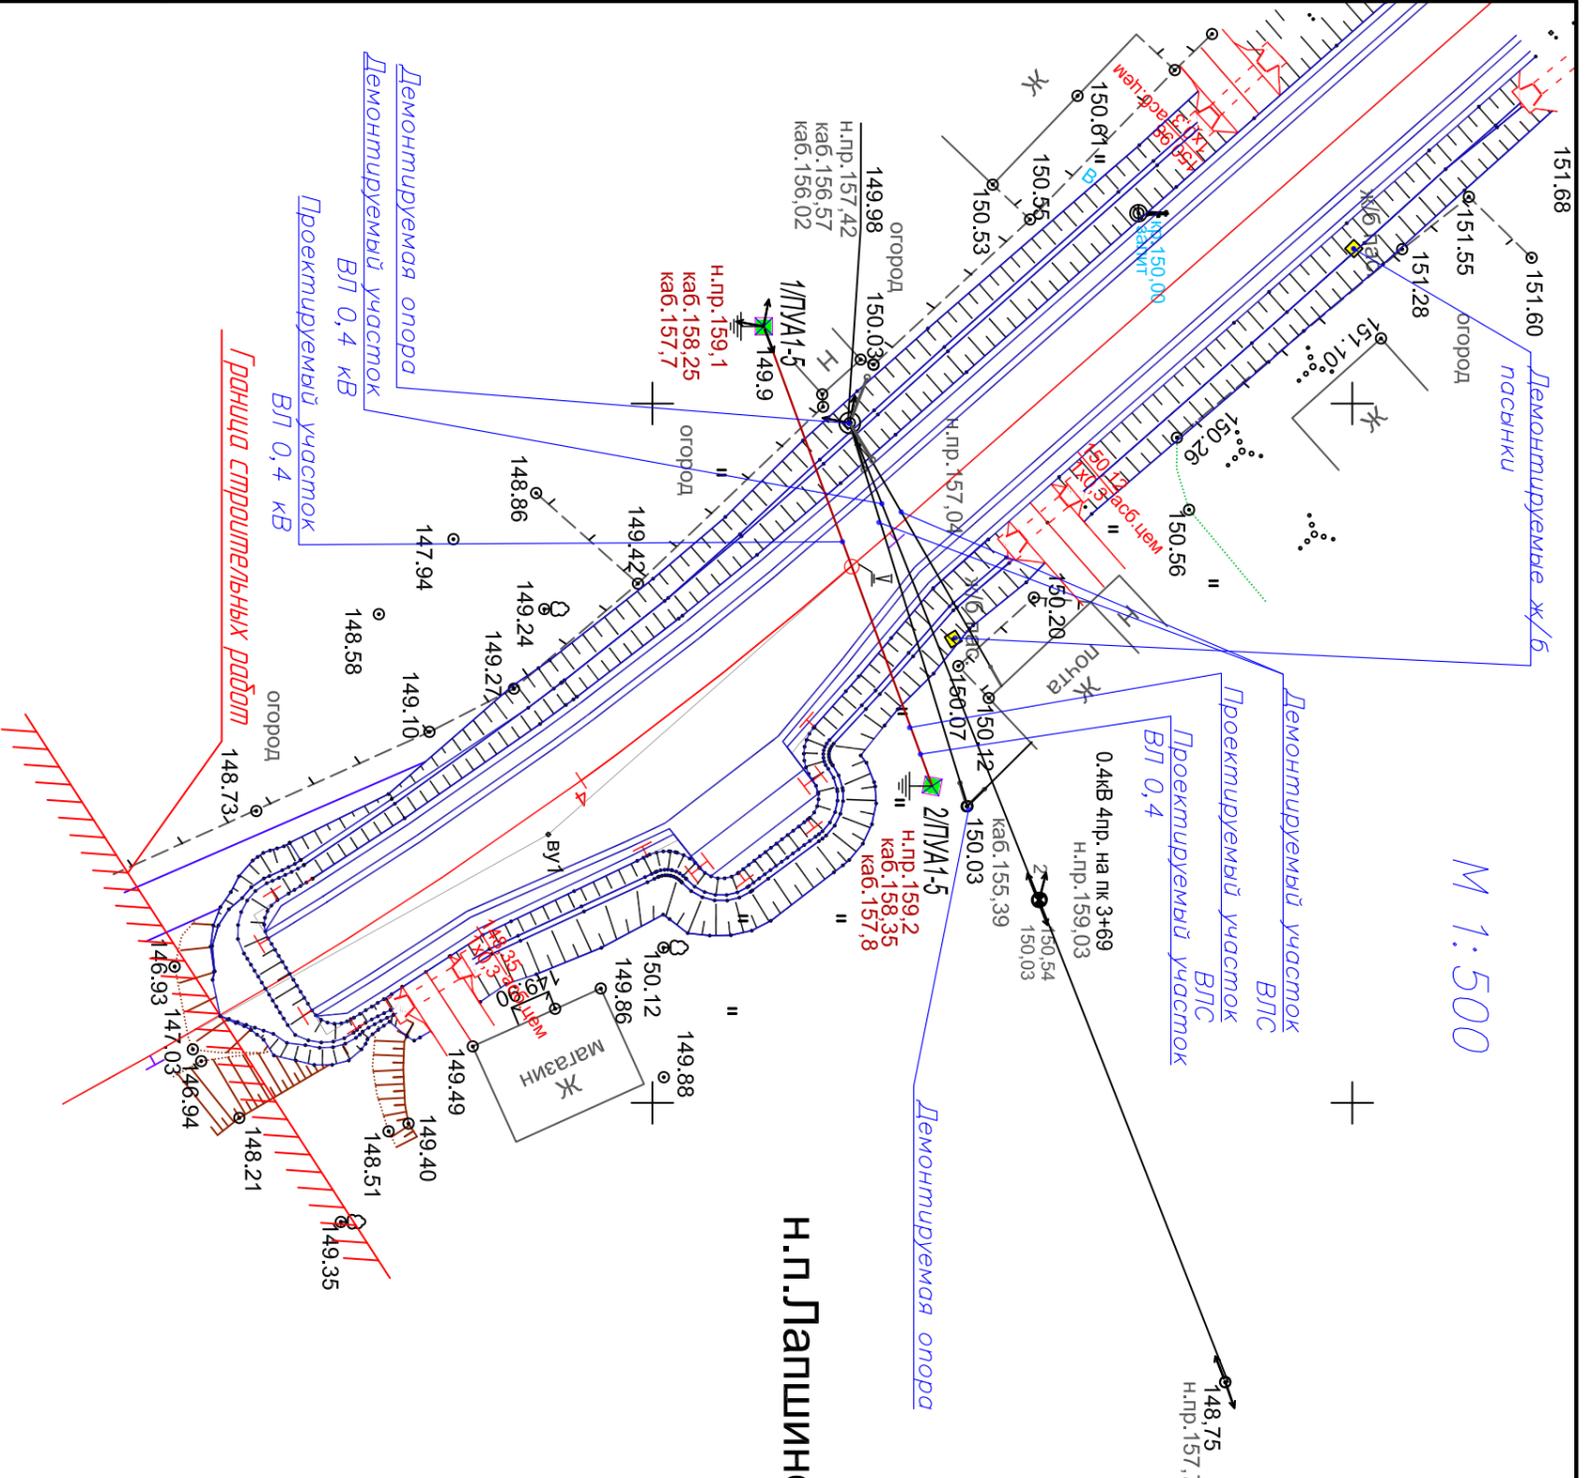

- Номер опоры Марка опоры
- 1 ПУА1-5 ■ – Проектируемая опора 1
 - 2 ПУА1-5 ■ – Проектируемая опора 2
 - Нн.кабеля 157,7
 - Нн.кабеля 157,8

М 1:500

н.п. Лапшино

Схема перехода ВЛ 0,4 кВ
2 ВЛС ПК 3+76