




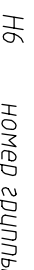







Условн

-  трехфазный разъем IP44
-  розетка с заземлением IP44
-  розетка с заземлением быто
-  розетка с заземлением комп.
-  ластиковый кабель-канал
-  H6 номер группы
-  H-250 высота, мм от ч.л.
-  0,3 расчетная мощность, кВт
-  1 количество, шт.

Панель MDB

 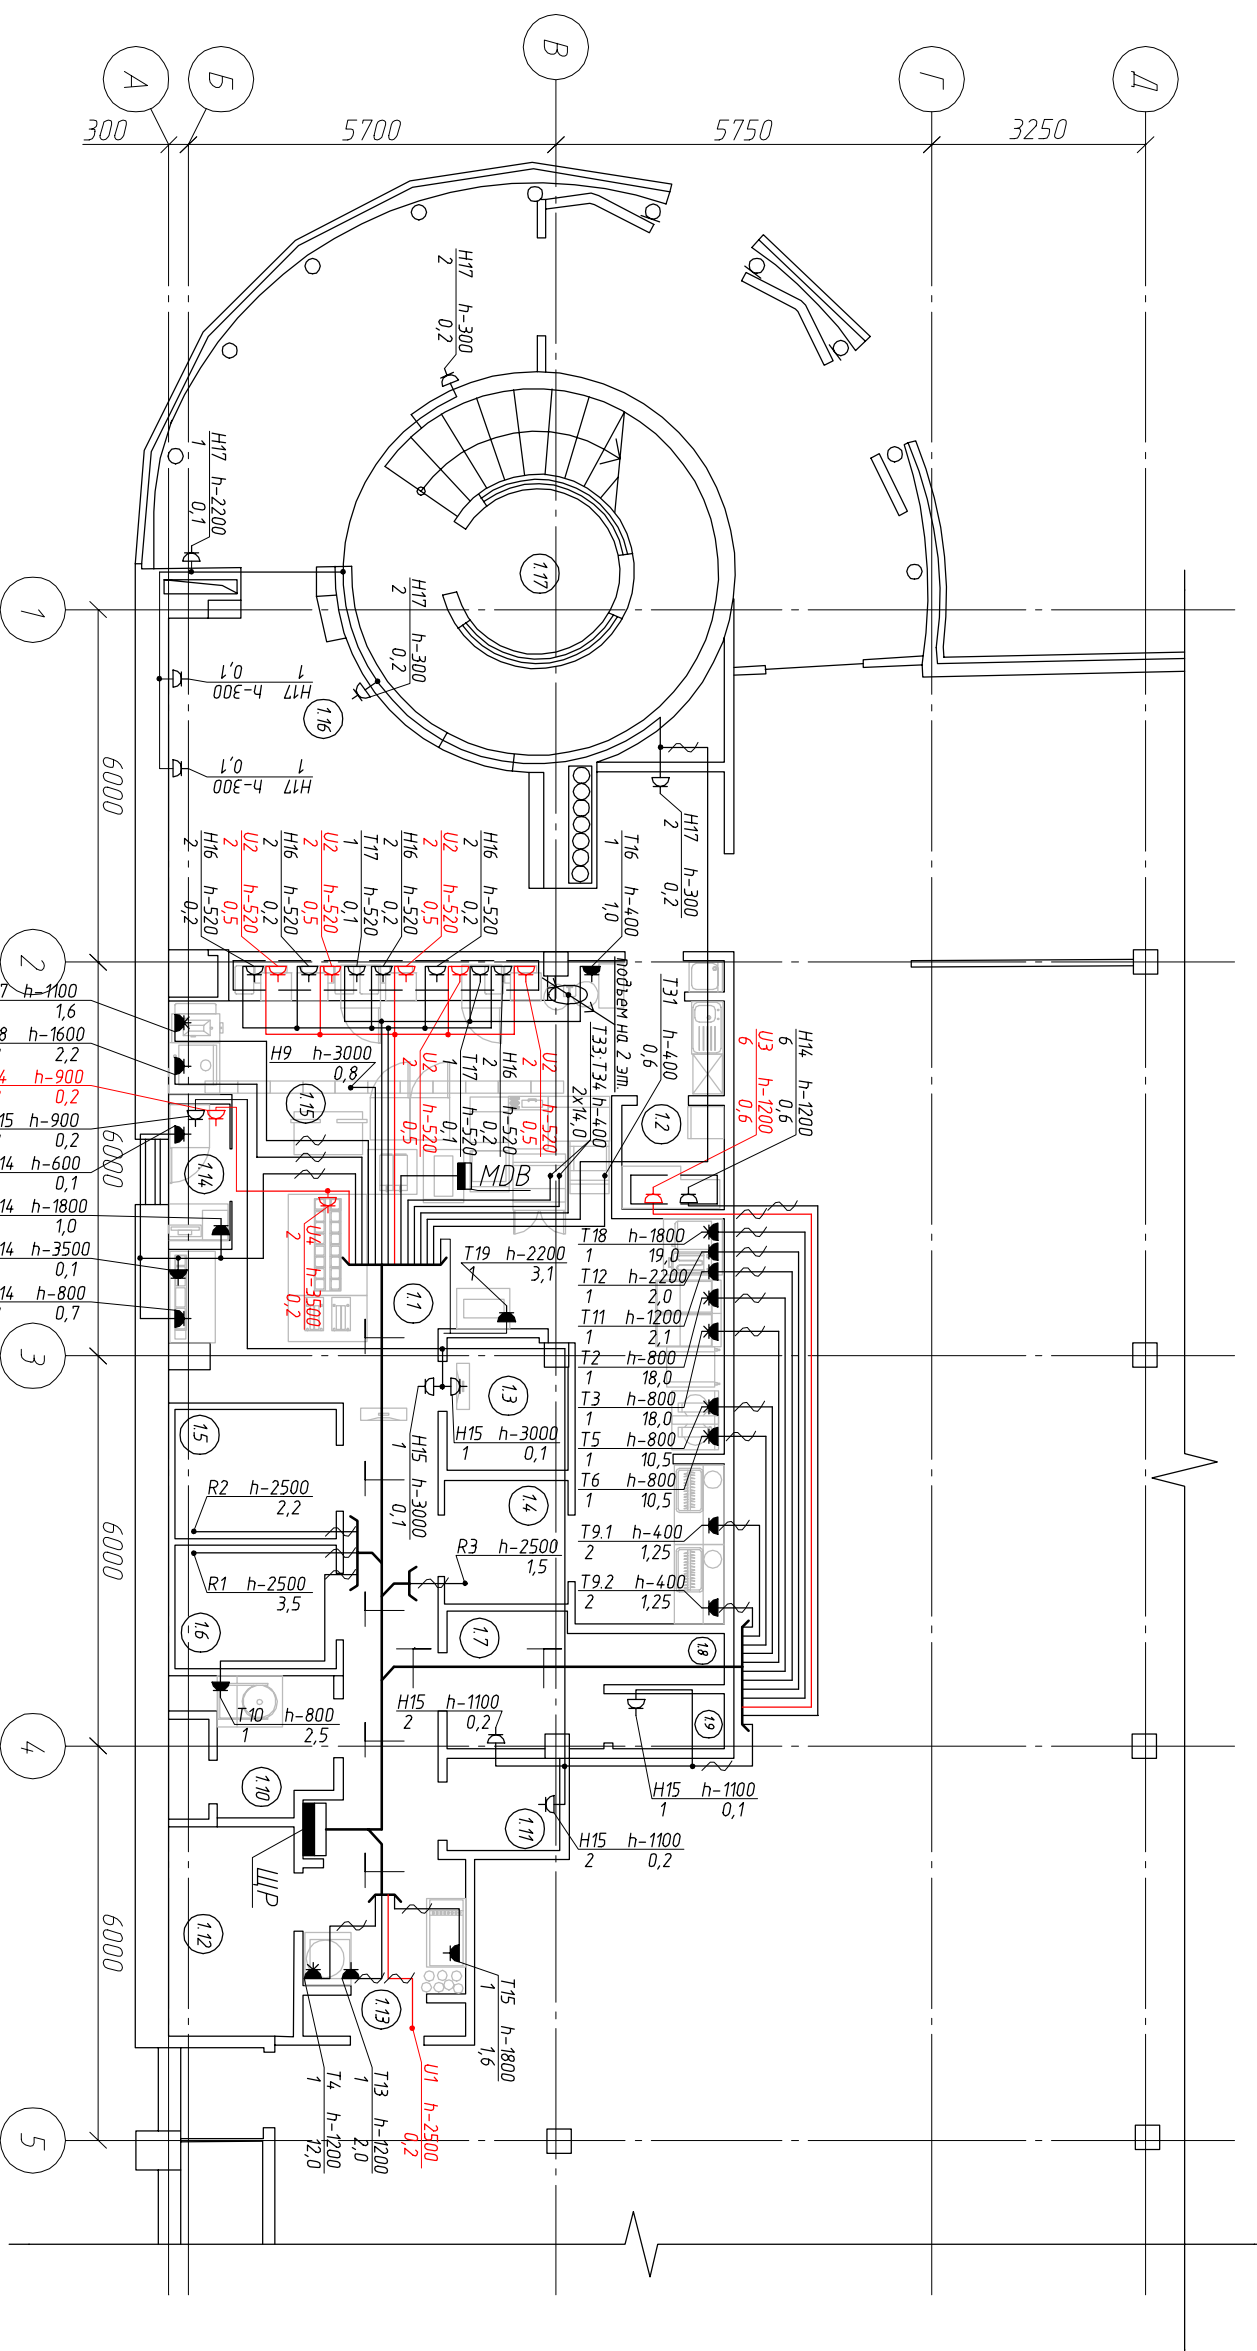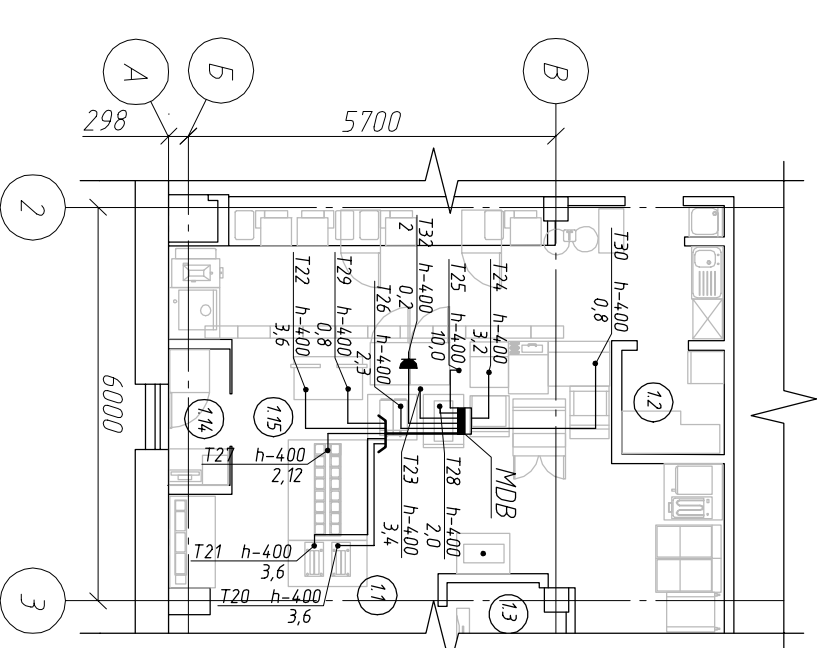

Экспликация помещений

№п.п	Наименование	Площадь, Кат м ² пом.
11	Кухня	43,20
12	Кабинет	2,53
13	Моечная	3,54
14	Холодильная камера	3,60
15	Холодильная камера	4,80
16	Морозильная камера	4,48
17	Раздевалка	4,78

№п.п	Наименование	Площадь, Кат м ² пом.
18	Душевая	1,33
19	С/У	1,40
110	Мусорокамера	4,05
111	Комната персонала	2,45
112	Кладовая	6,12
113	Коридор	17,47
114	Автоматизация	2,00

№п.п	Наименование	Площадь, Кат м ² пом.
115	Кассовая стойка	13,74
116	Клиентская зона	52,62
117	Лестница	29,80

Изм. К.И.ч. / Исполн. Подп. Д.	
Директор	
ГИП	
Разраб. Ботов П.С.	
Проект.	