




Вид Б

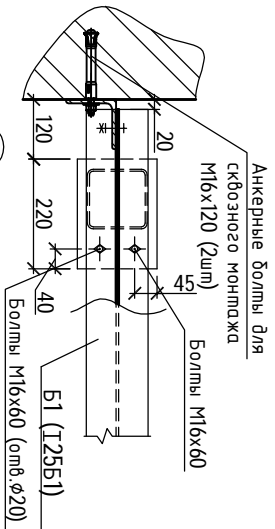


Вид А

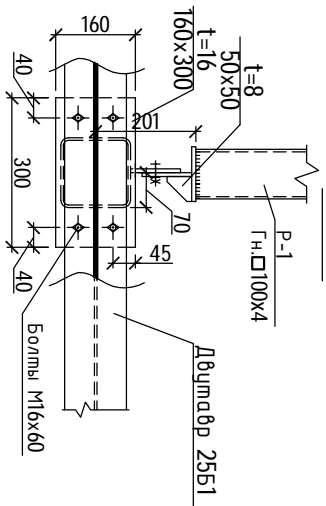


3-3 (л.2)

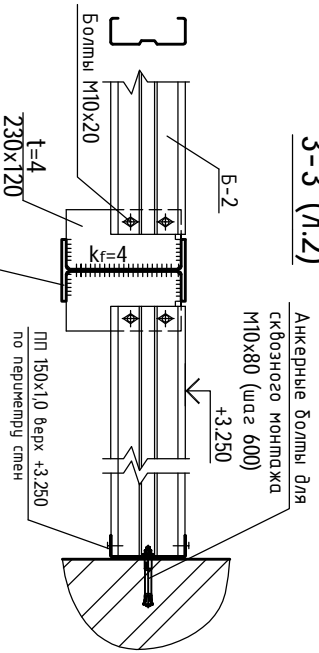


1

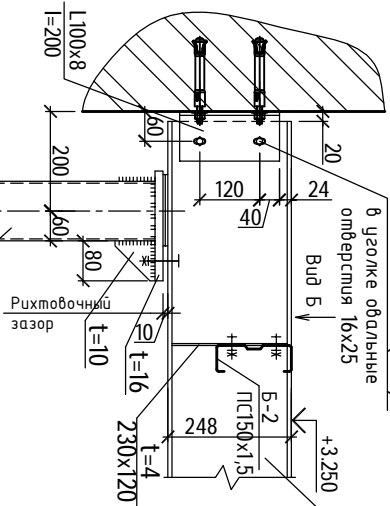



2

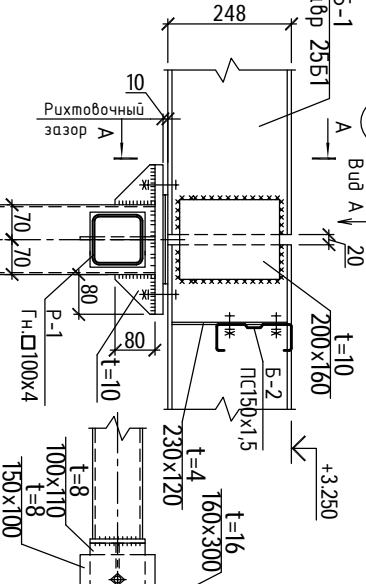

4

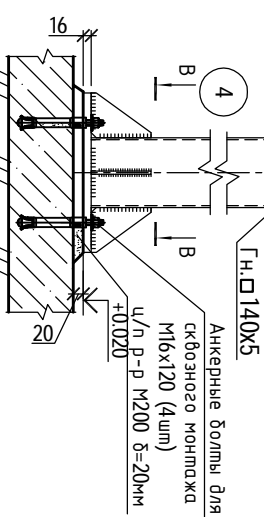

Рихтовочный зазор заполнить подкладками из листовой стали δ=5мм.

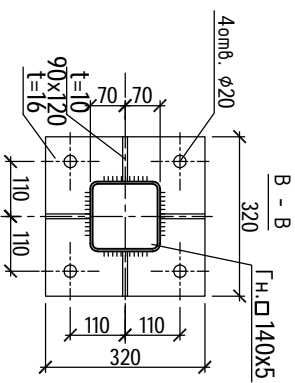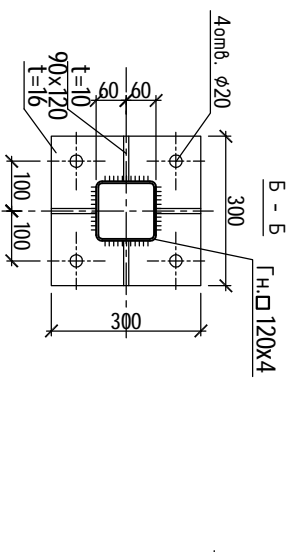

ИНВ. И ПОДЛ.	ПОДПИСЬ И ДАТА	ВЗАМ. ИНВ. N

ИЗМ.	КОПЧЕ	ЛИСТ	№ ДОК	ПОДПИСЬ	ДАТА

Узлы 1,2,3,4, сечение 3-3	СТАДИЯ	ЛИСТ	ЛИСТОВ
	ПД	3	

КОПИРОВАТ