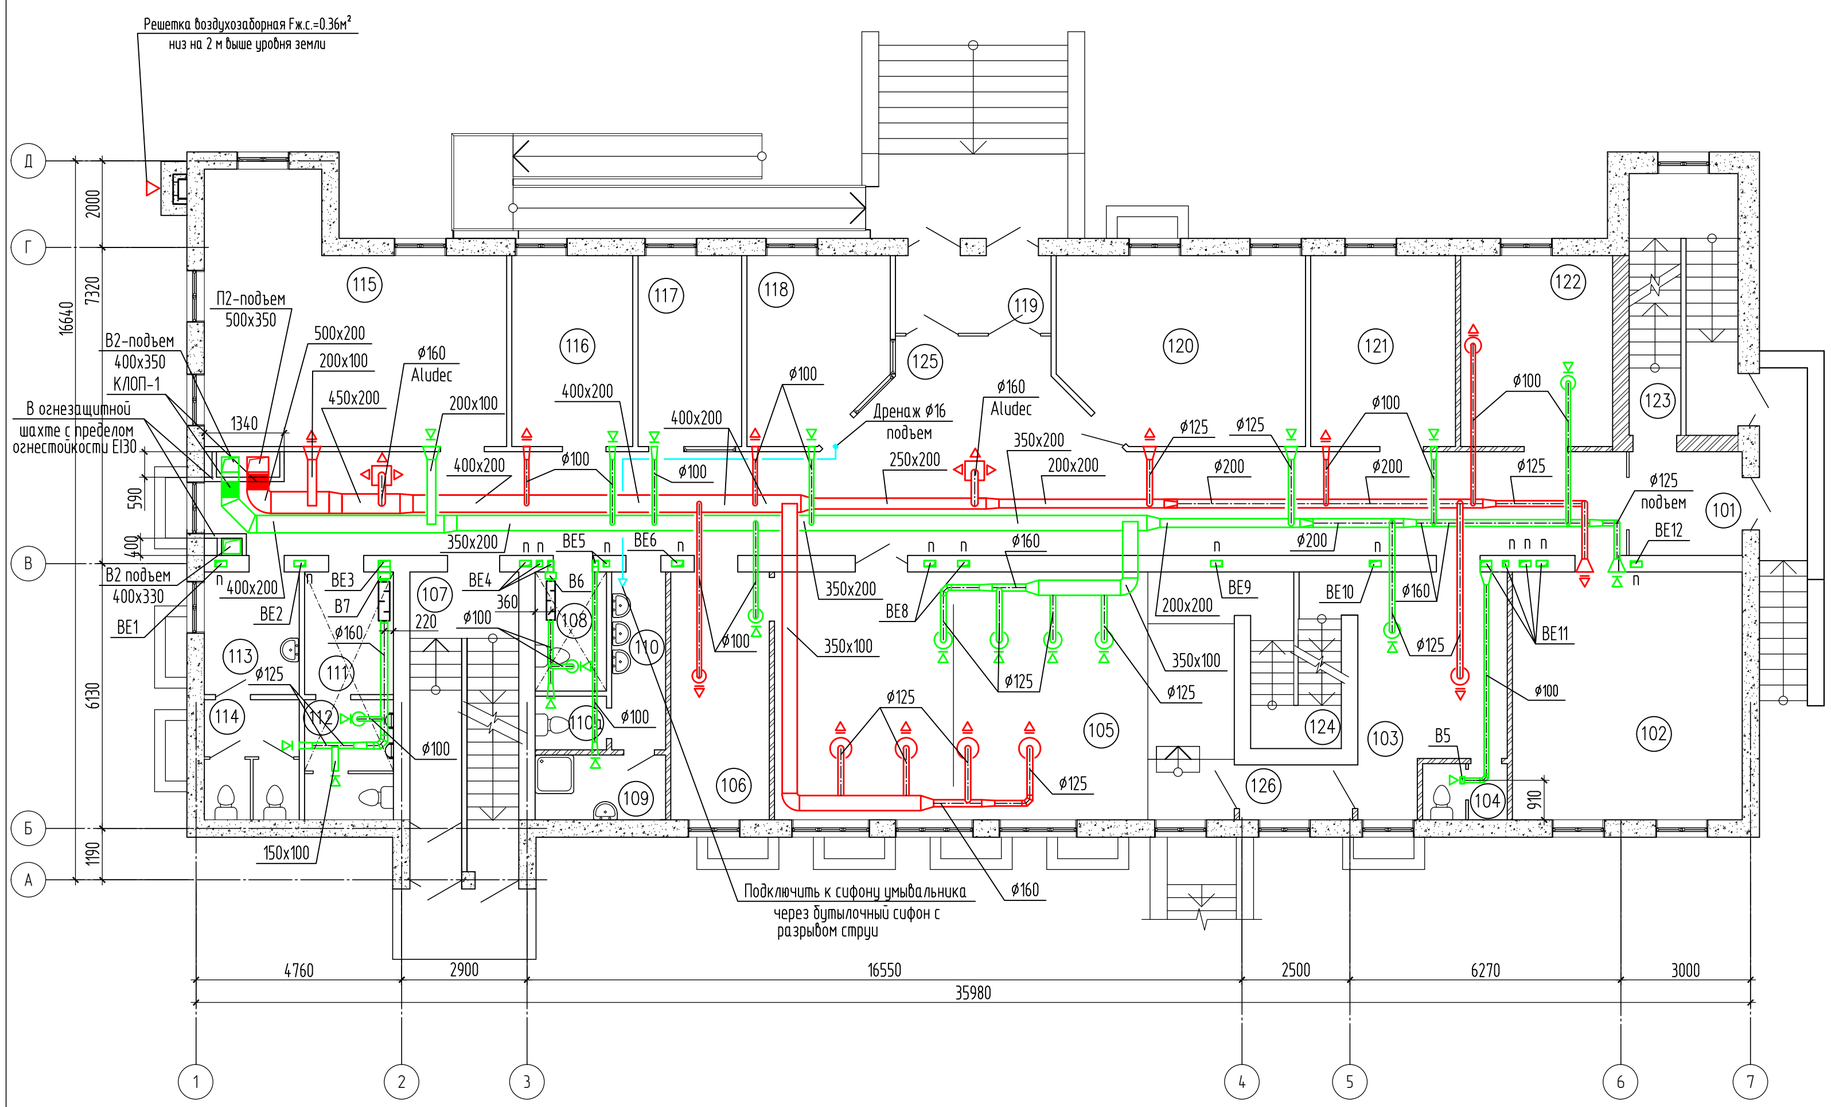

Экспликация помещений на отметке 0.000 (начало)

Номер поме-щения	Наименование	Площадь, м²	Категория по взрывопожарной и пожарной безопасности
101	Тамбур	6,13	
102	Кабинет судебных исполнителей	30,09	
103	Совещательная	16,54	
104	Санузел	2,41	
105	Зал уголовных дел	60,42	
106	Комната для свидетелей	12,76	
107	Лестничная клетка	14,83	
108	Санузел (с возможностью использования	4,37	
	инвалидами)		
109	Комната уборочного инвентаря	4,35	Д
110	Тамбур	4,93	
110а	Санузел персонала	1,93	
111	Тамбур	5,65	
112	Санузел женский (для посетителей)	5,53	
113	Тамбур	6,04	
114	Санузел мужской (для посетителей)	5,91	
115	Зал собраний работников суда	35,84	
116	Кабинет адвокатов	12,08	
117	Гардероб	10,33	
118	Помещение охраны	12,97	
119	Тамбур	6,33	
120	Канцелярия	23,70	
121	Кабинет заведующего канцелярией	14,49	
122	Кабинет старшего судебного исполнителя	15,24	
123	Лестничная клетка	14,20	
124	Лестничная клетка	7,84	
125	Коридор	90,35	
126	Коридор	3,17	
	ИТОГО:	428.43	

Изм.	Кол.	№док.	Лист	Подпись	
ГИП					
Рук. гр.					
Разраб.					
Н. контр.					

Стадия	Лист	Листов
Р	4	

План на отм. +0.000 с нанесением системы вентиляции

ВЗАМ. ИНВ. №

ПОДПИСЬ И ДАТА

ИНВ. № ПОДЛ.

Формат А2