

1			


Условное изображ.				






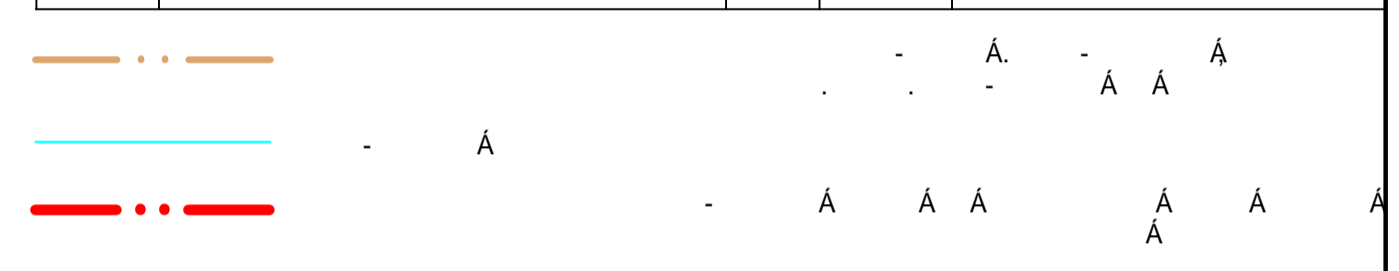



Схема привязки здания

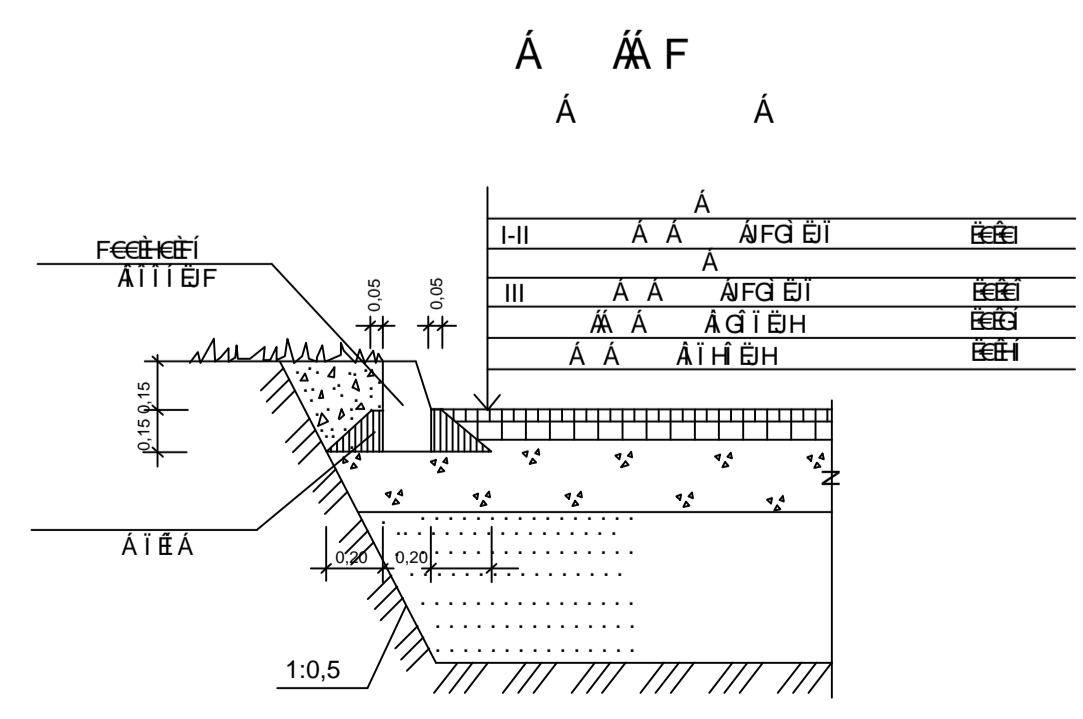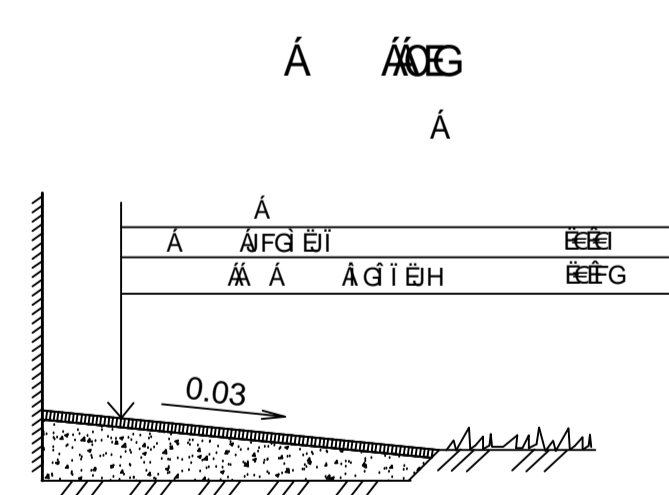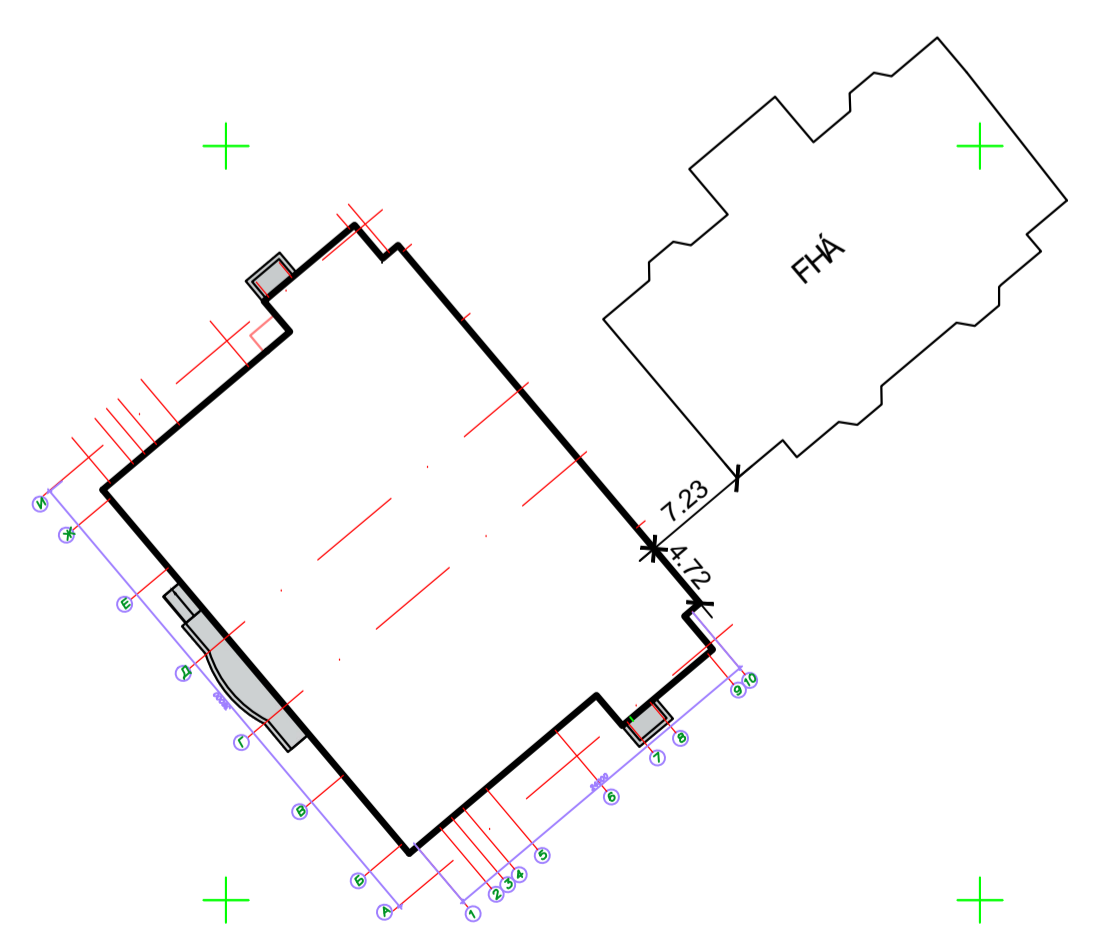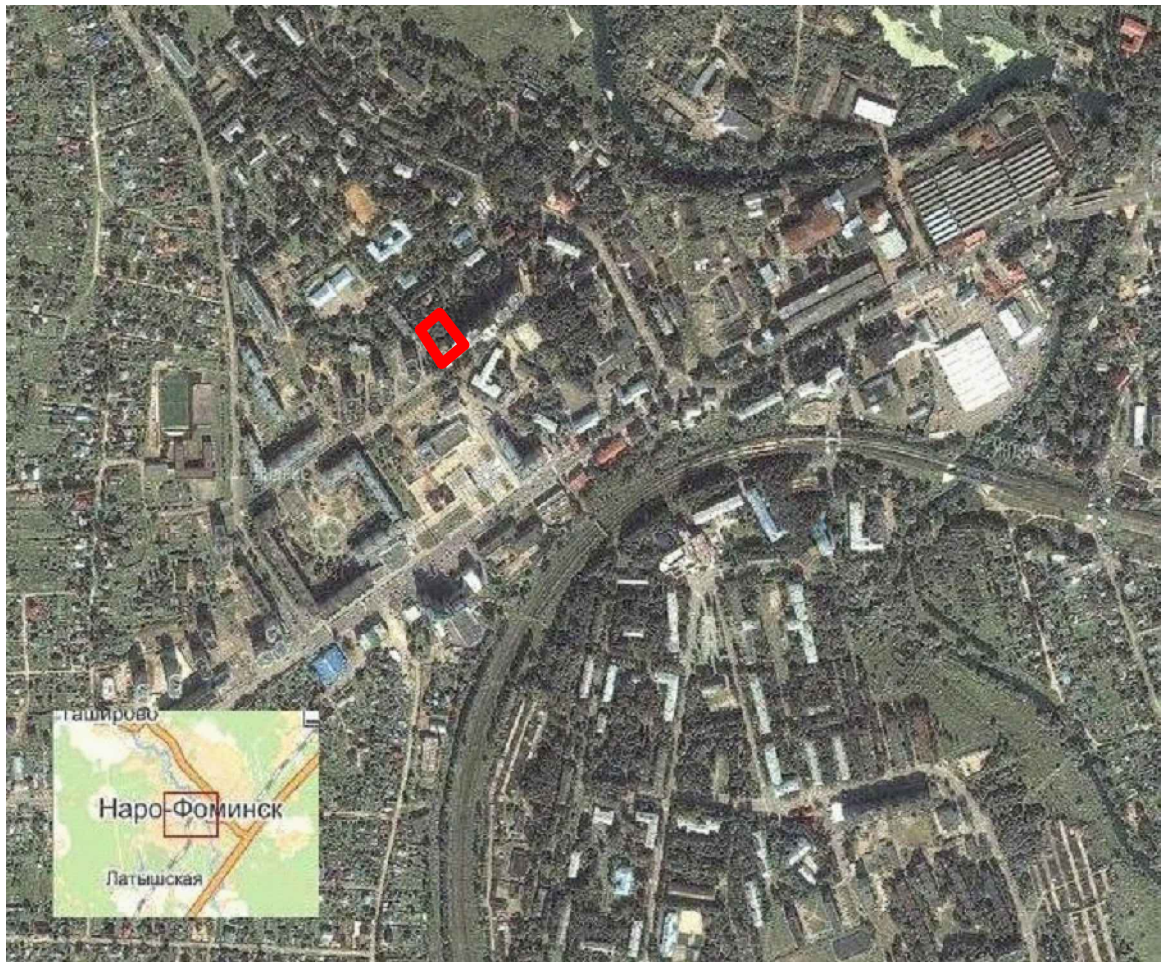


Инв. № град. Планы и гамма Взаим. №.Н

А К

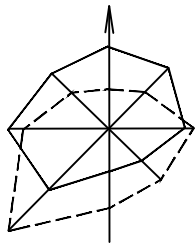



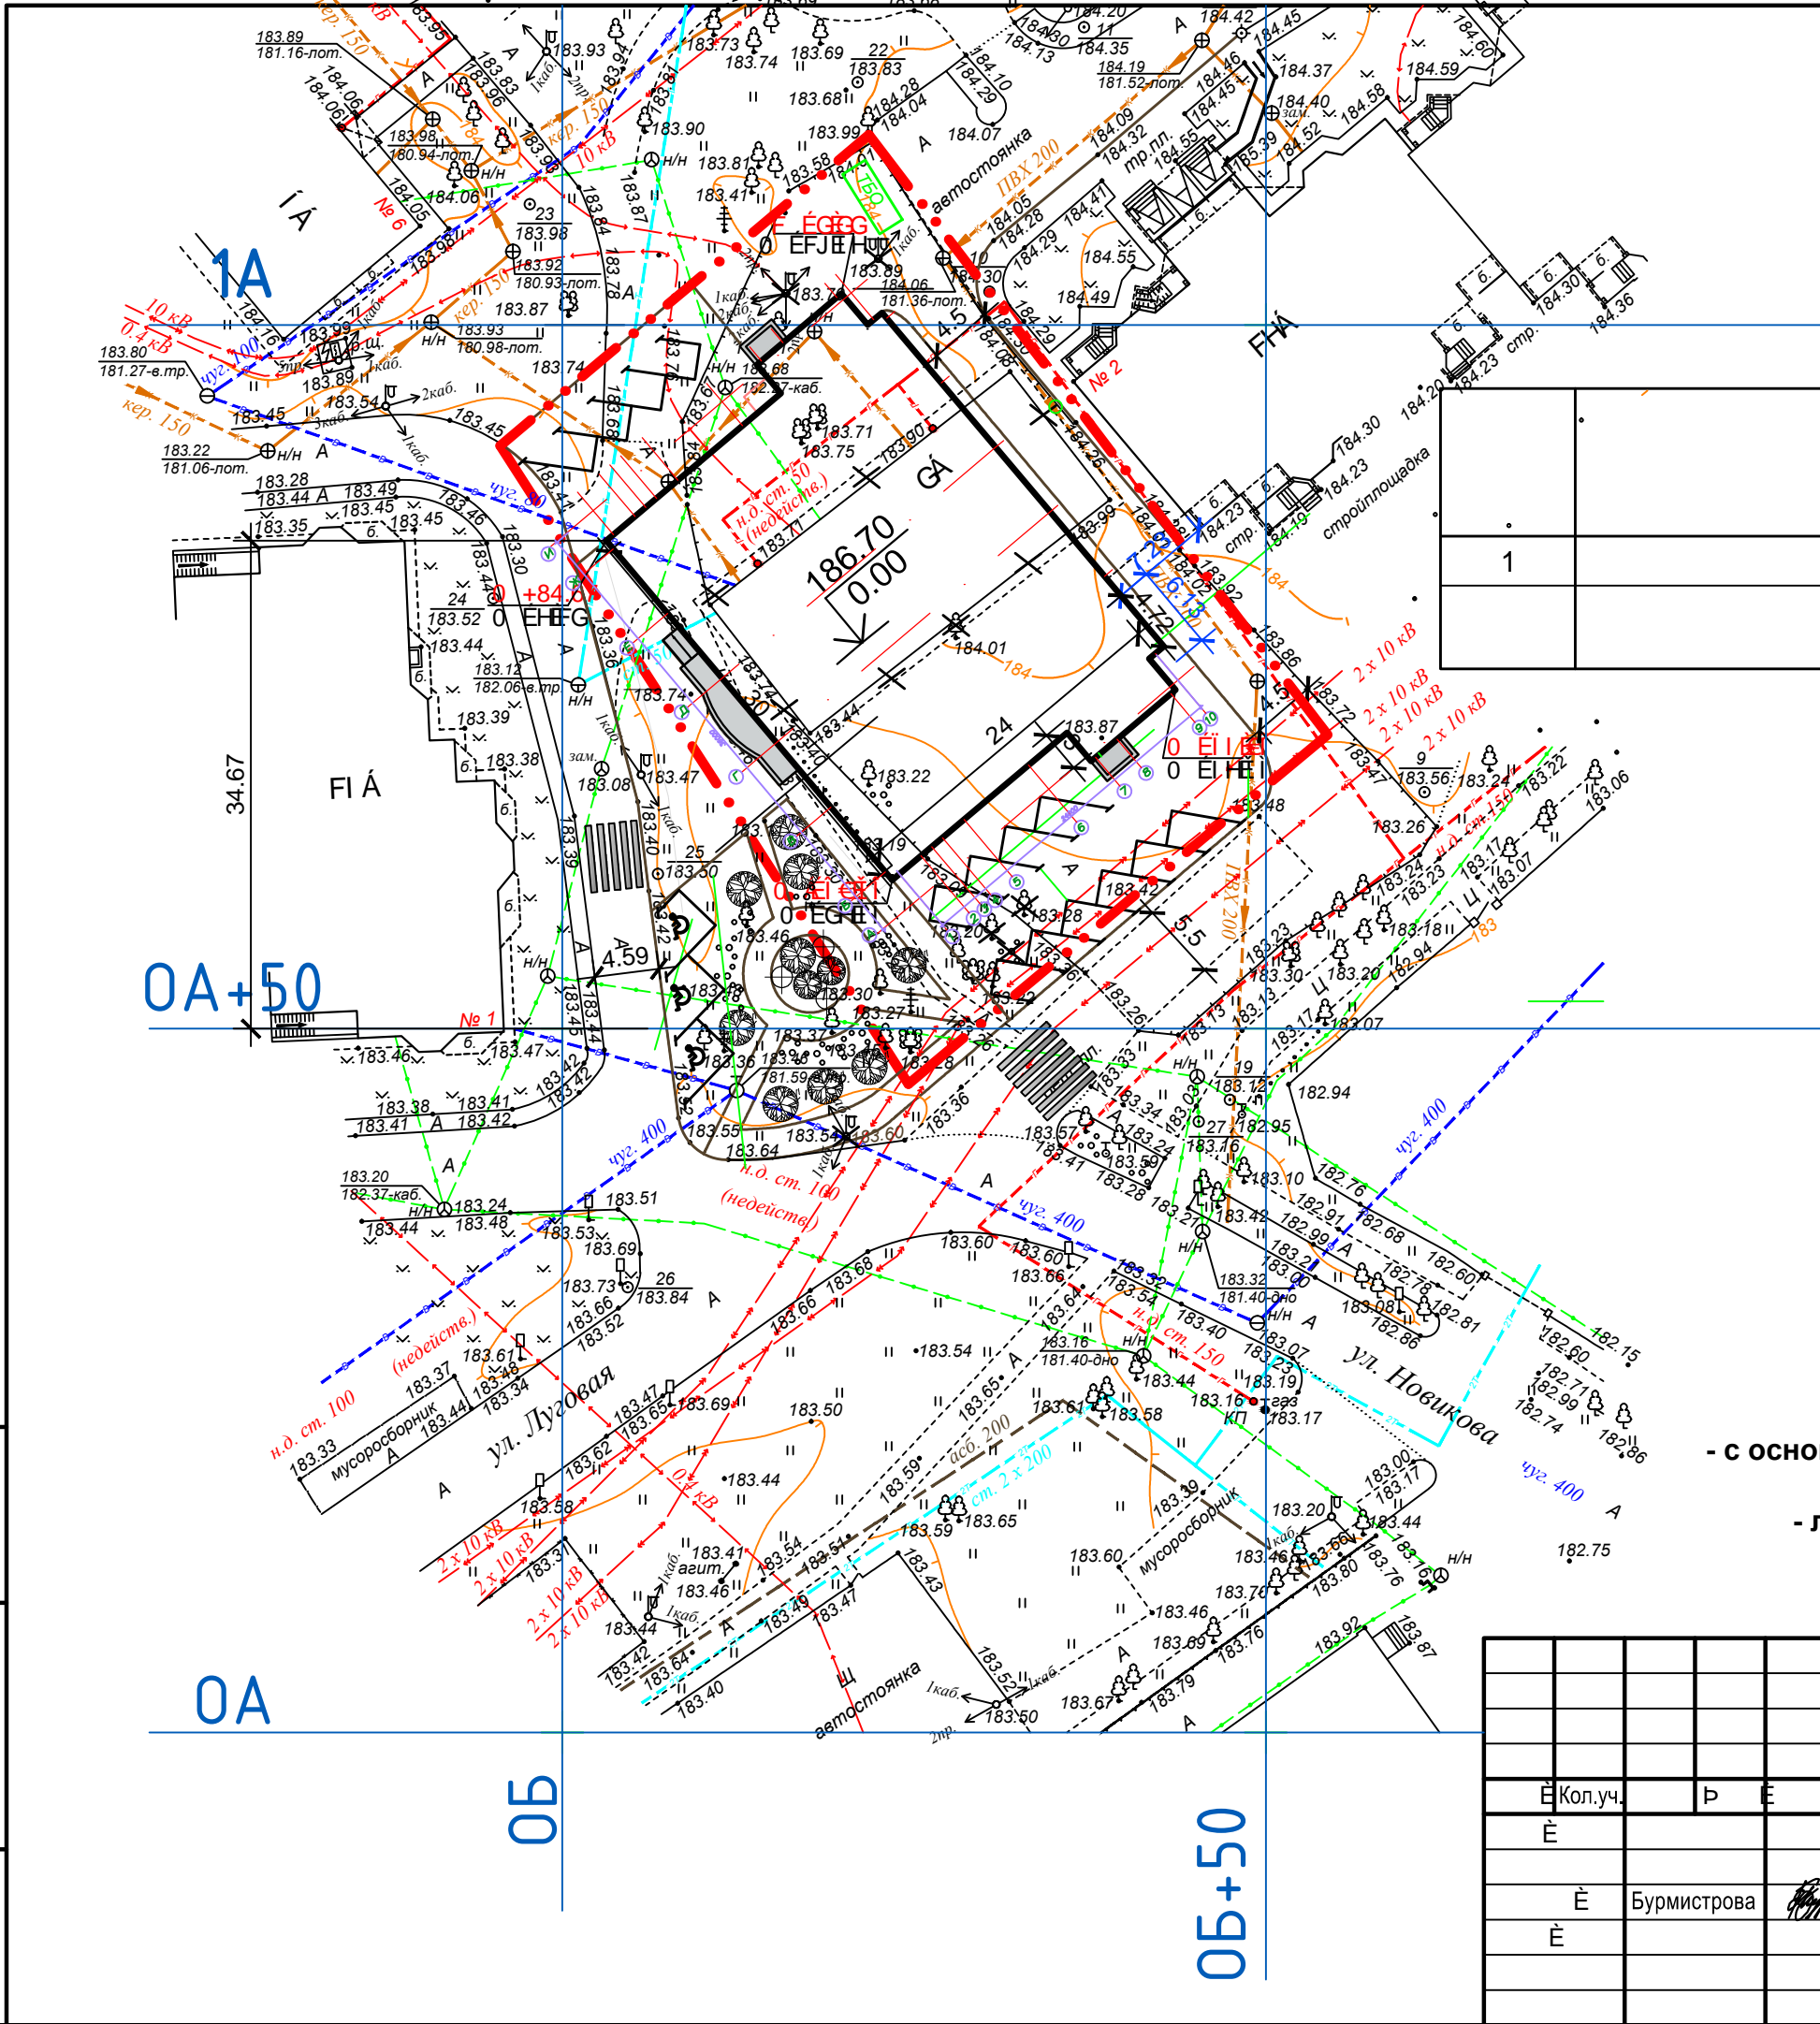



Инв.№подл.	Подпись и дата	Взам.инв.№				
Е Кол.уч.	Р	Е				
Е						
Е Бурмистрова						
Е			А А А:10 000			
GEFF E						



AA AA AA

1	А	А
---	---	---

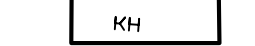
### Условные обозначения

-  - граница отвода земли
-  - проектируемые здания и сооружения
-  - существующие здания и строения
-  - существующий откос
-  - линейная привязка к зданиям и сооружениям
-  - парковочные места для инвалидов


### Горизонтальная разбивка зданий и сооружений выполнена:

- с основной привязкой к строительной сетке, совпадающей с геодезической сеткой;
  - линейной привязкой к зданиям и сооружениям.
- Ведомость объемов, конструкции покрытий проездов и площадок даны на листе 5.


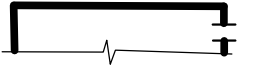


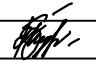



Инв. №подл. Подпись и дата Взам. инв. №

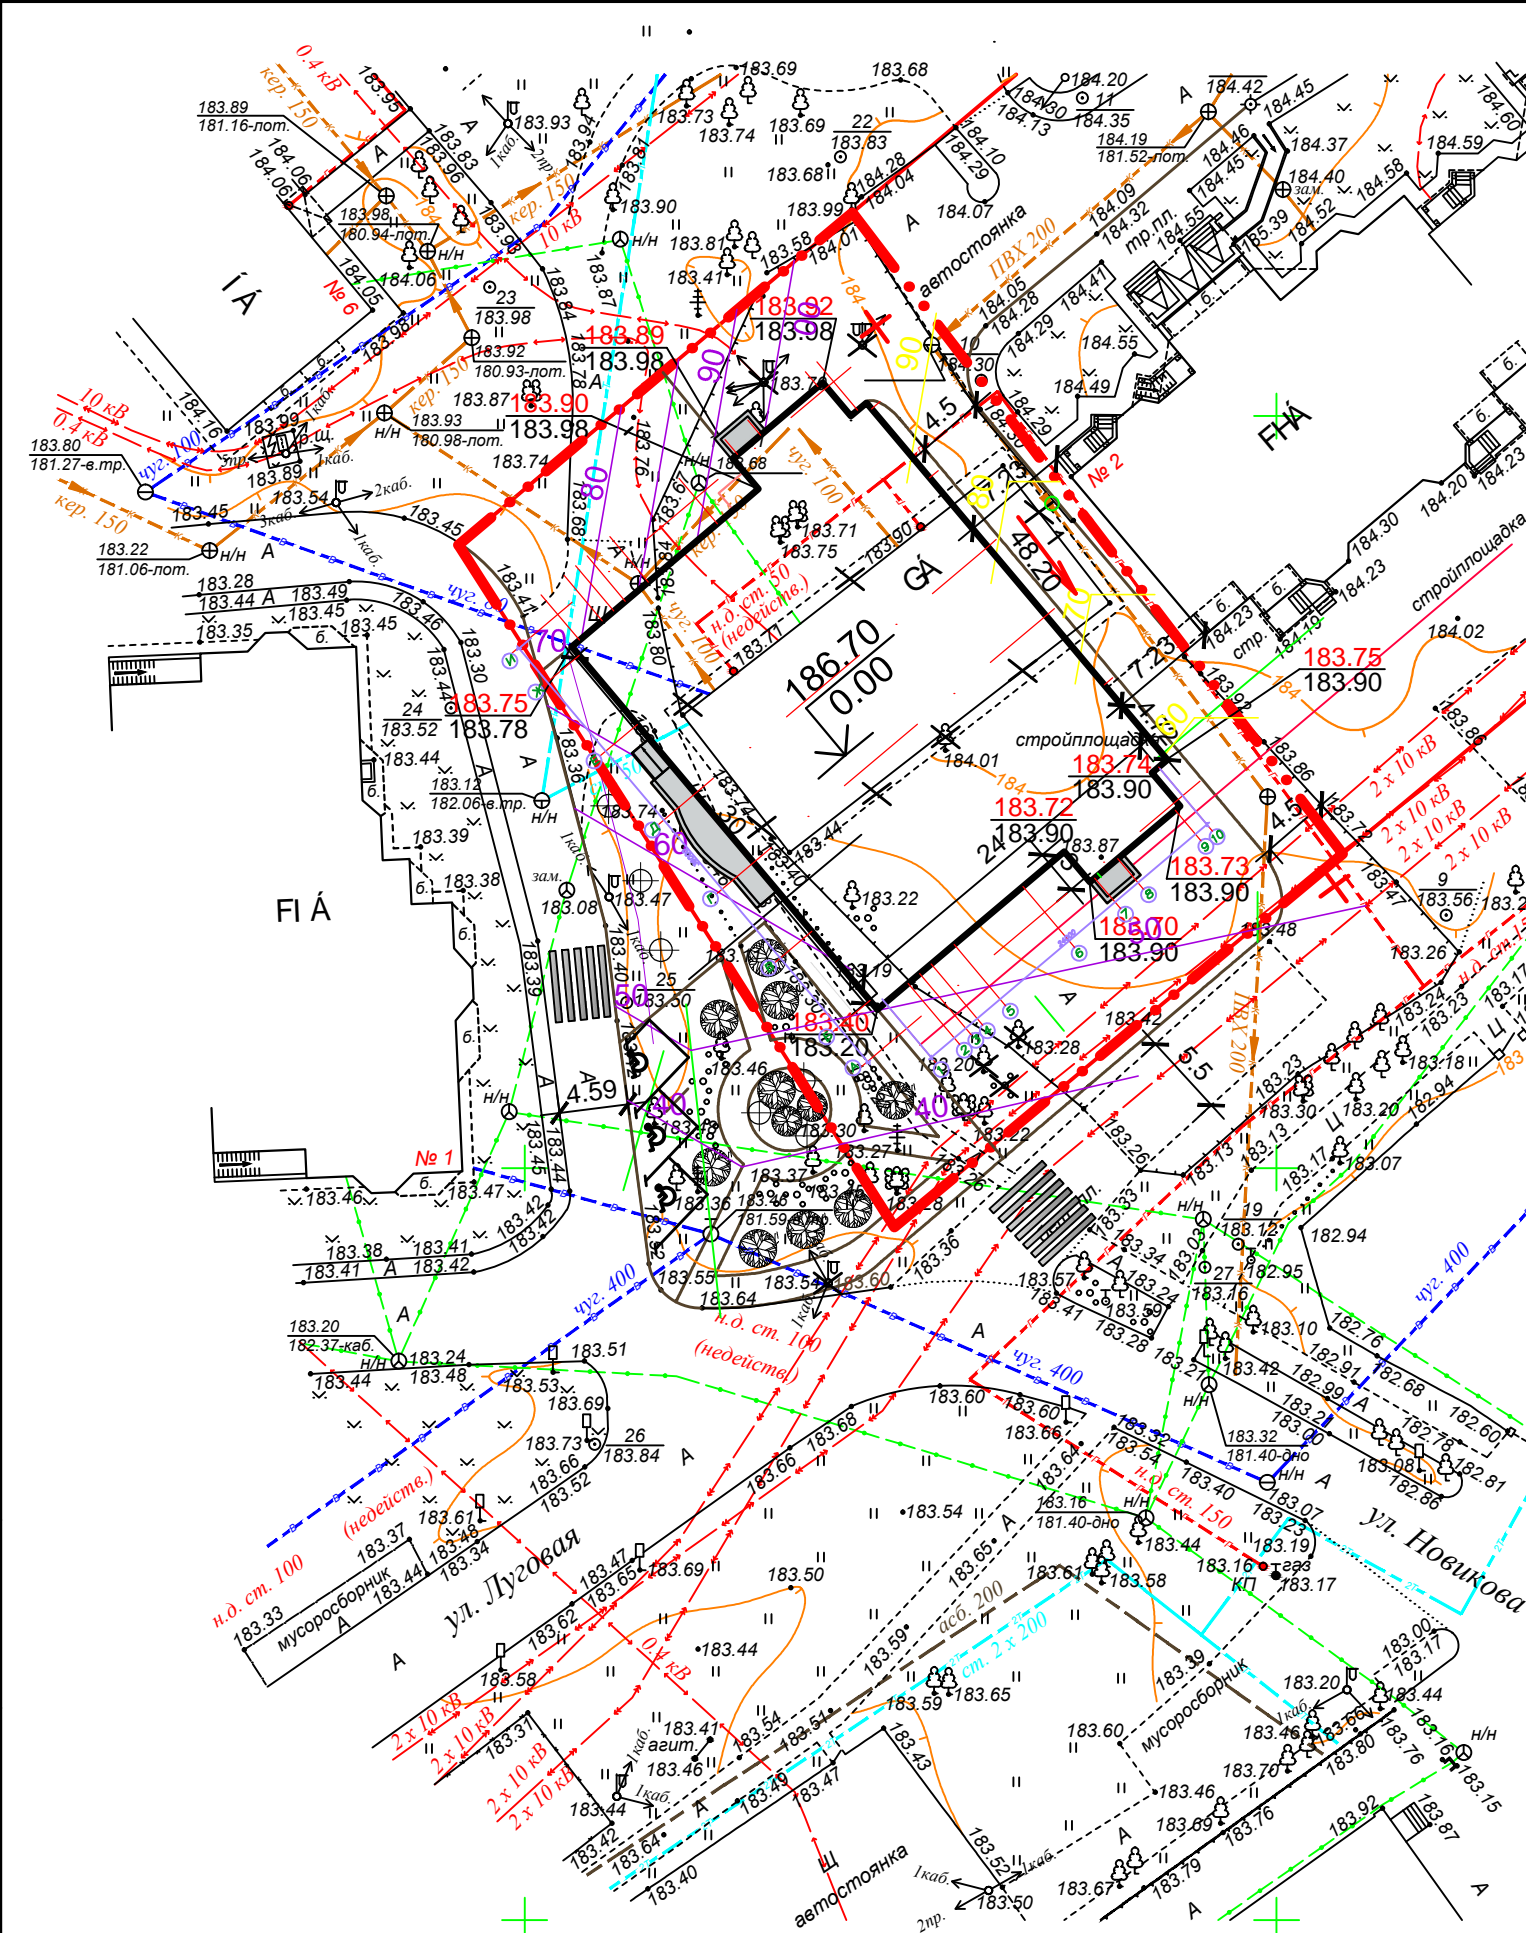Кол.уч.	Р	Е	А	А	А
Бурмистрова					2
			А	А	А
			А	А	А

Масштаб: 1:500  
Формат А3




1	Á	Á	
---	---	---	--

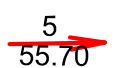
-  - Á Á
-  - Á ÁÁ
-  - Á , Á Á
-  - Á
-  - линейная привязка к зданиям и сооружениям
-  - горизонталь проектируемого рельефа
-  - направление падения проектируемого рельефа, уклон и расстояние между точками перелома
-  - отметка существующего рельефа

1.	Á	Á	Á	Á	Á	Á	Á	Á	Á
2.	Á	Á							

Инв.№подл. Погпись и дата Взам.инв.№

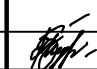					Á	: Á	Á	
È	Кол.уч.	Р	È					
È	Бурмистрова							3
					Á	Á	Á	Á
				GEFF È		Á	Á	Á

# Ведомость объемов земляных масс

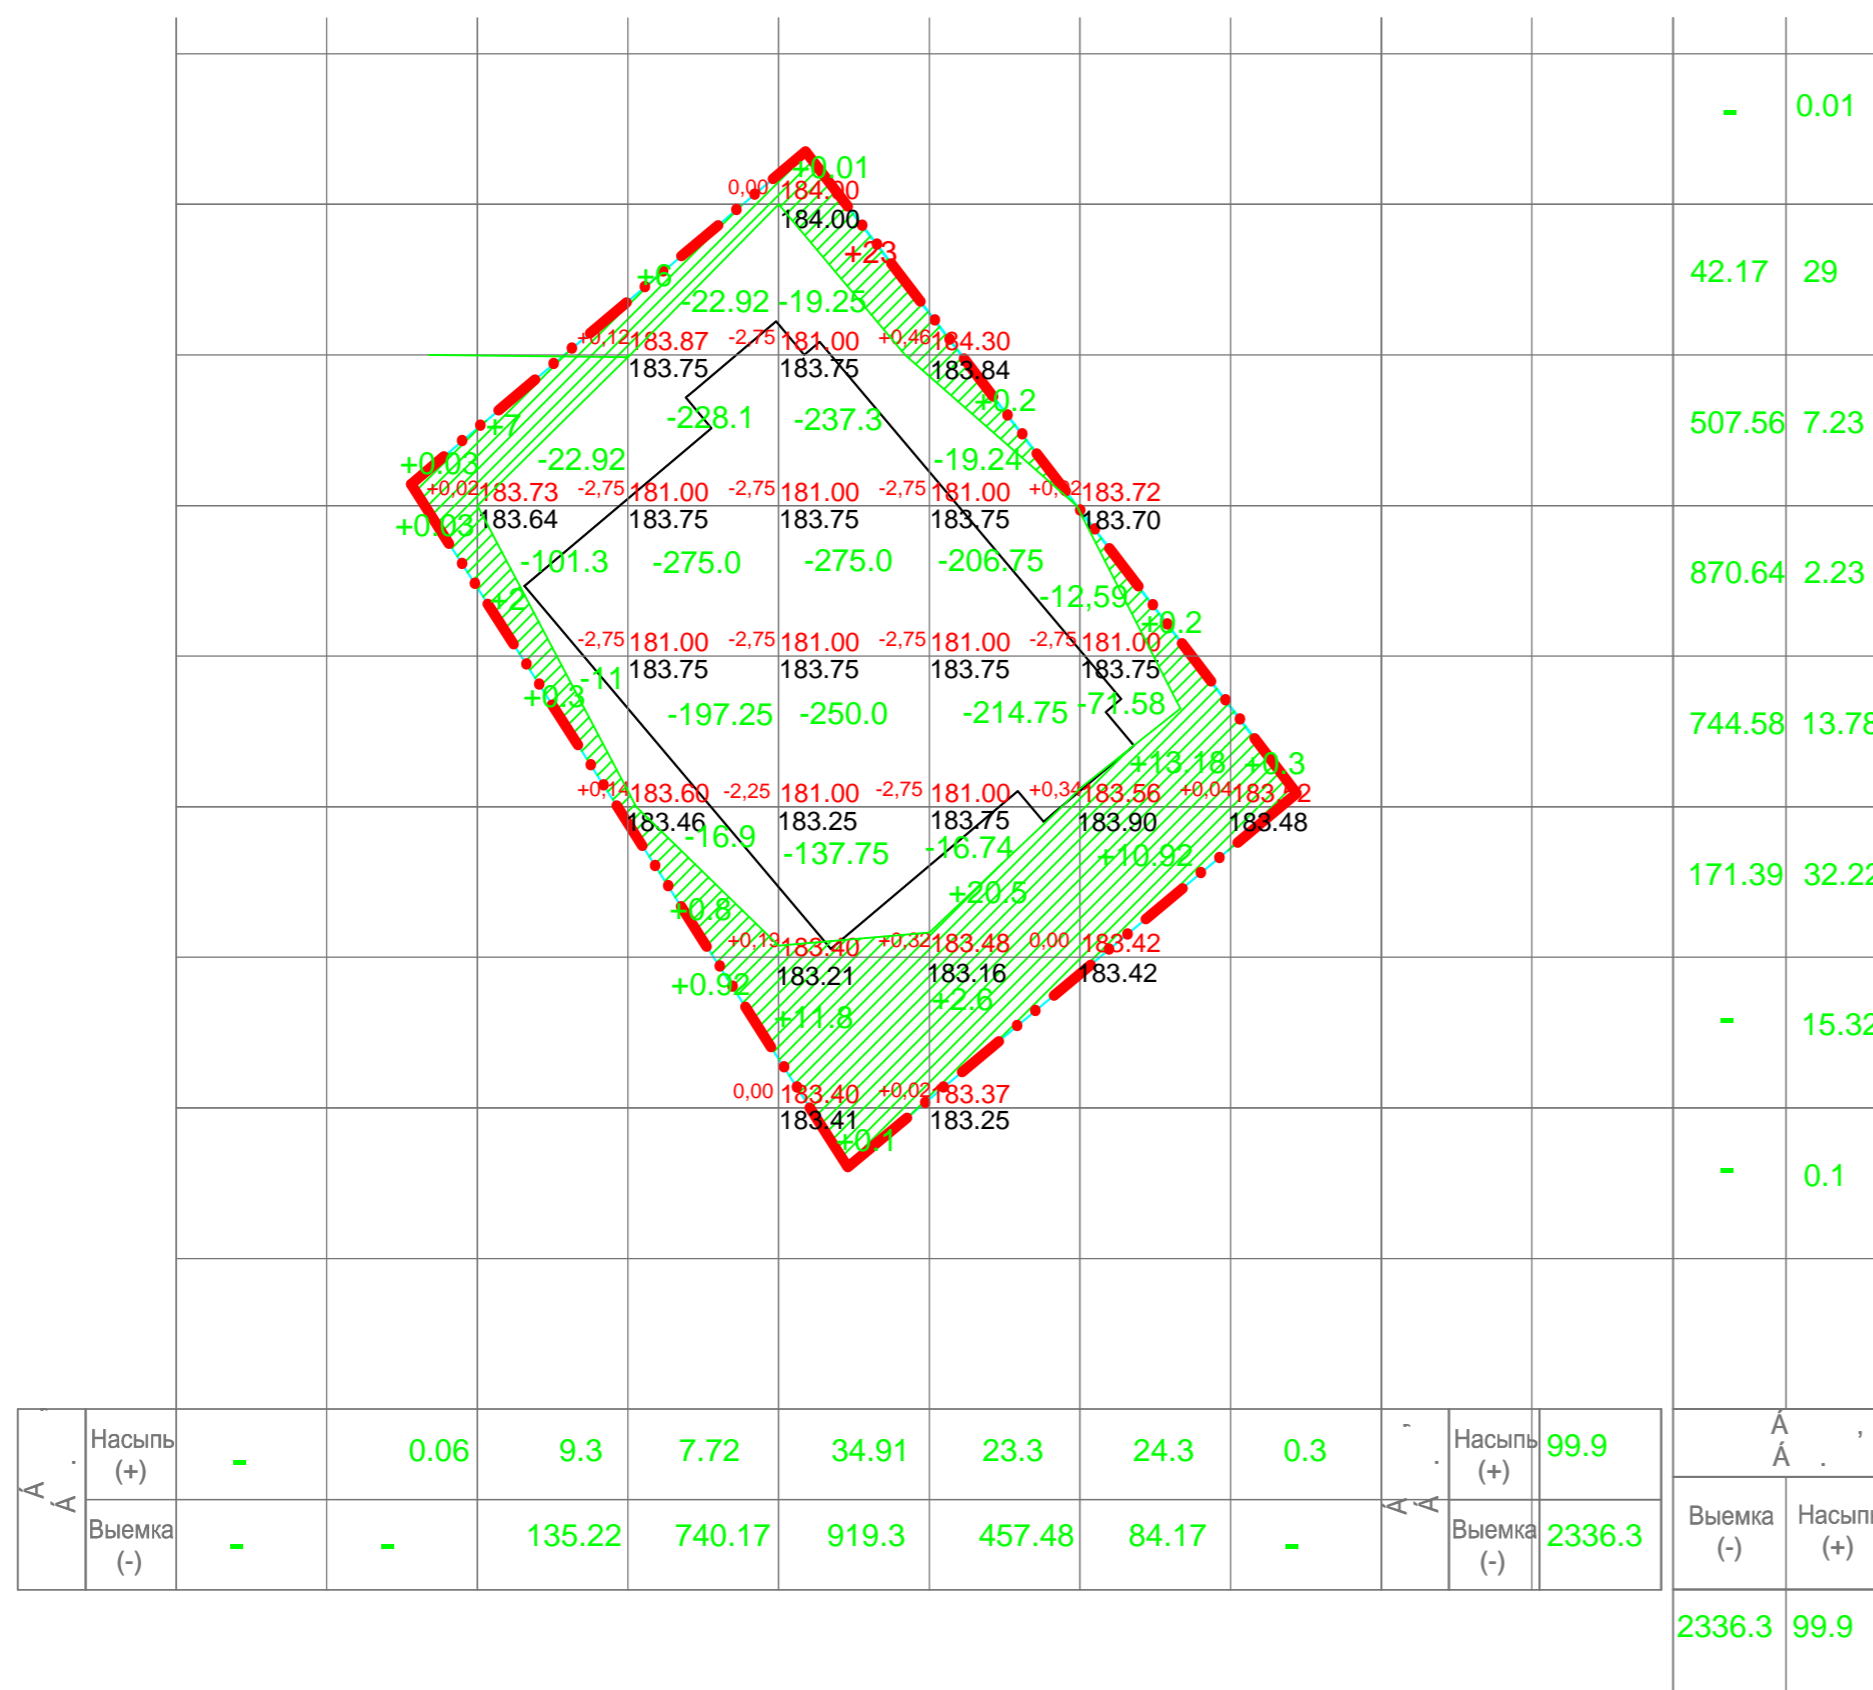

№ п/п	Наименование грунта	Объем (м³)	
		Насыпь	Выемка
	Грунт планировки территории	99.9	2336.3
	Вытесненный грунт в т.ч. при устройстве:		942.68
	а) корыта под покрытия		923.83
	б) плодородный почвы на участках озеленения		18.85
	Поправка на уплотнение	9.99	
	Всего природного (неплодородного) грунта	109.89	2424.54
	Избыток природного грунта	2314.65	
	Грунт, подлежащий удалению с территории (срезаемые покрытия)	885.12	885.12
	Плодородный грунт, всего, в т.ч.:		112.65
	а) срезаемый при устройстве корыт под покрытия	102.65	
	б) срезаемый по траншеям внеплощадочных инженерных сетей		10
	в) необходимый для озеленения территории	23.56	
	г) недостаток плодородного грунта		89.09
	Итого перерабатываемого грунта	3333.22	3333.22

Условные обозначения:





### Примечания:

- При выносе отметок на местность необходимо корректировать их на величину корыта покрытия или газона.

Инв. Подпись и дата



Э	Кол.уч.	Р	Е	А	А	А	А	А
Э	Бурмистрова						4	
Э				А	А	А	А	А:500
Э				CEFF				

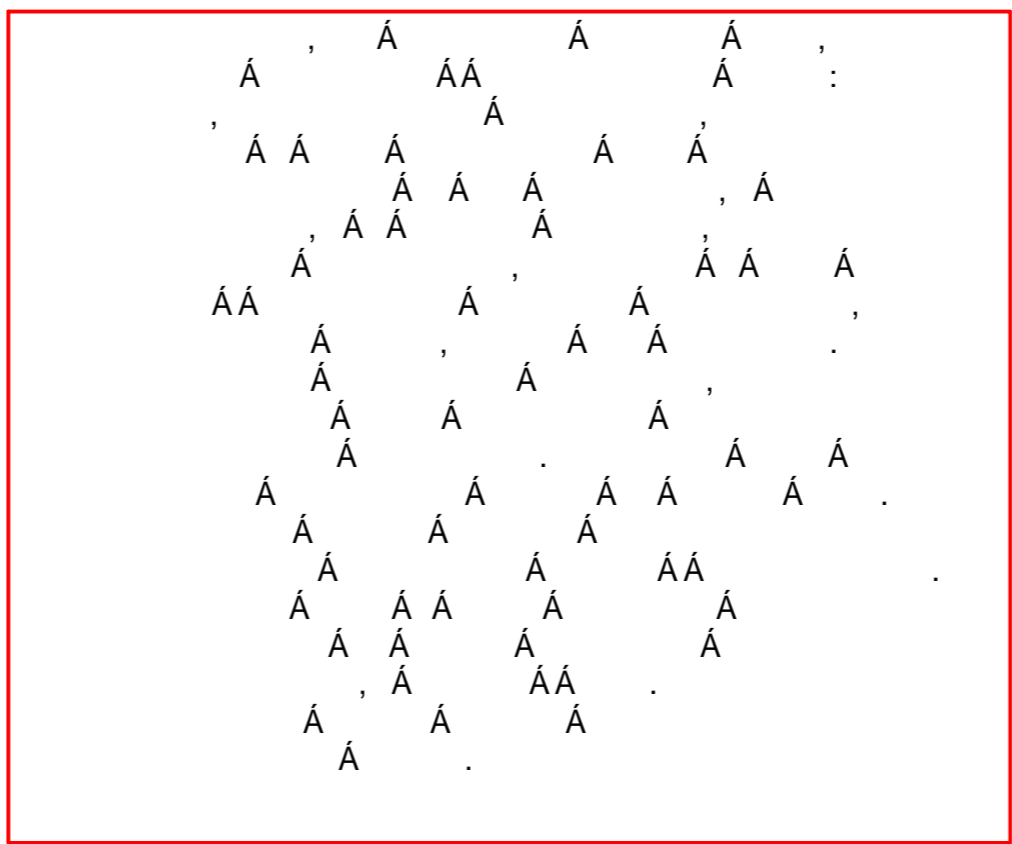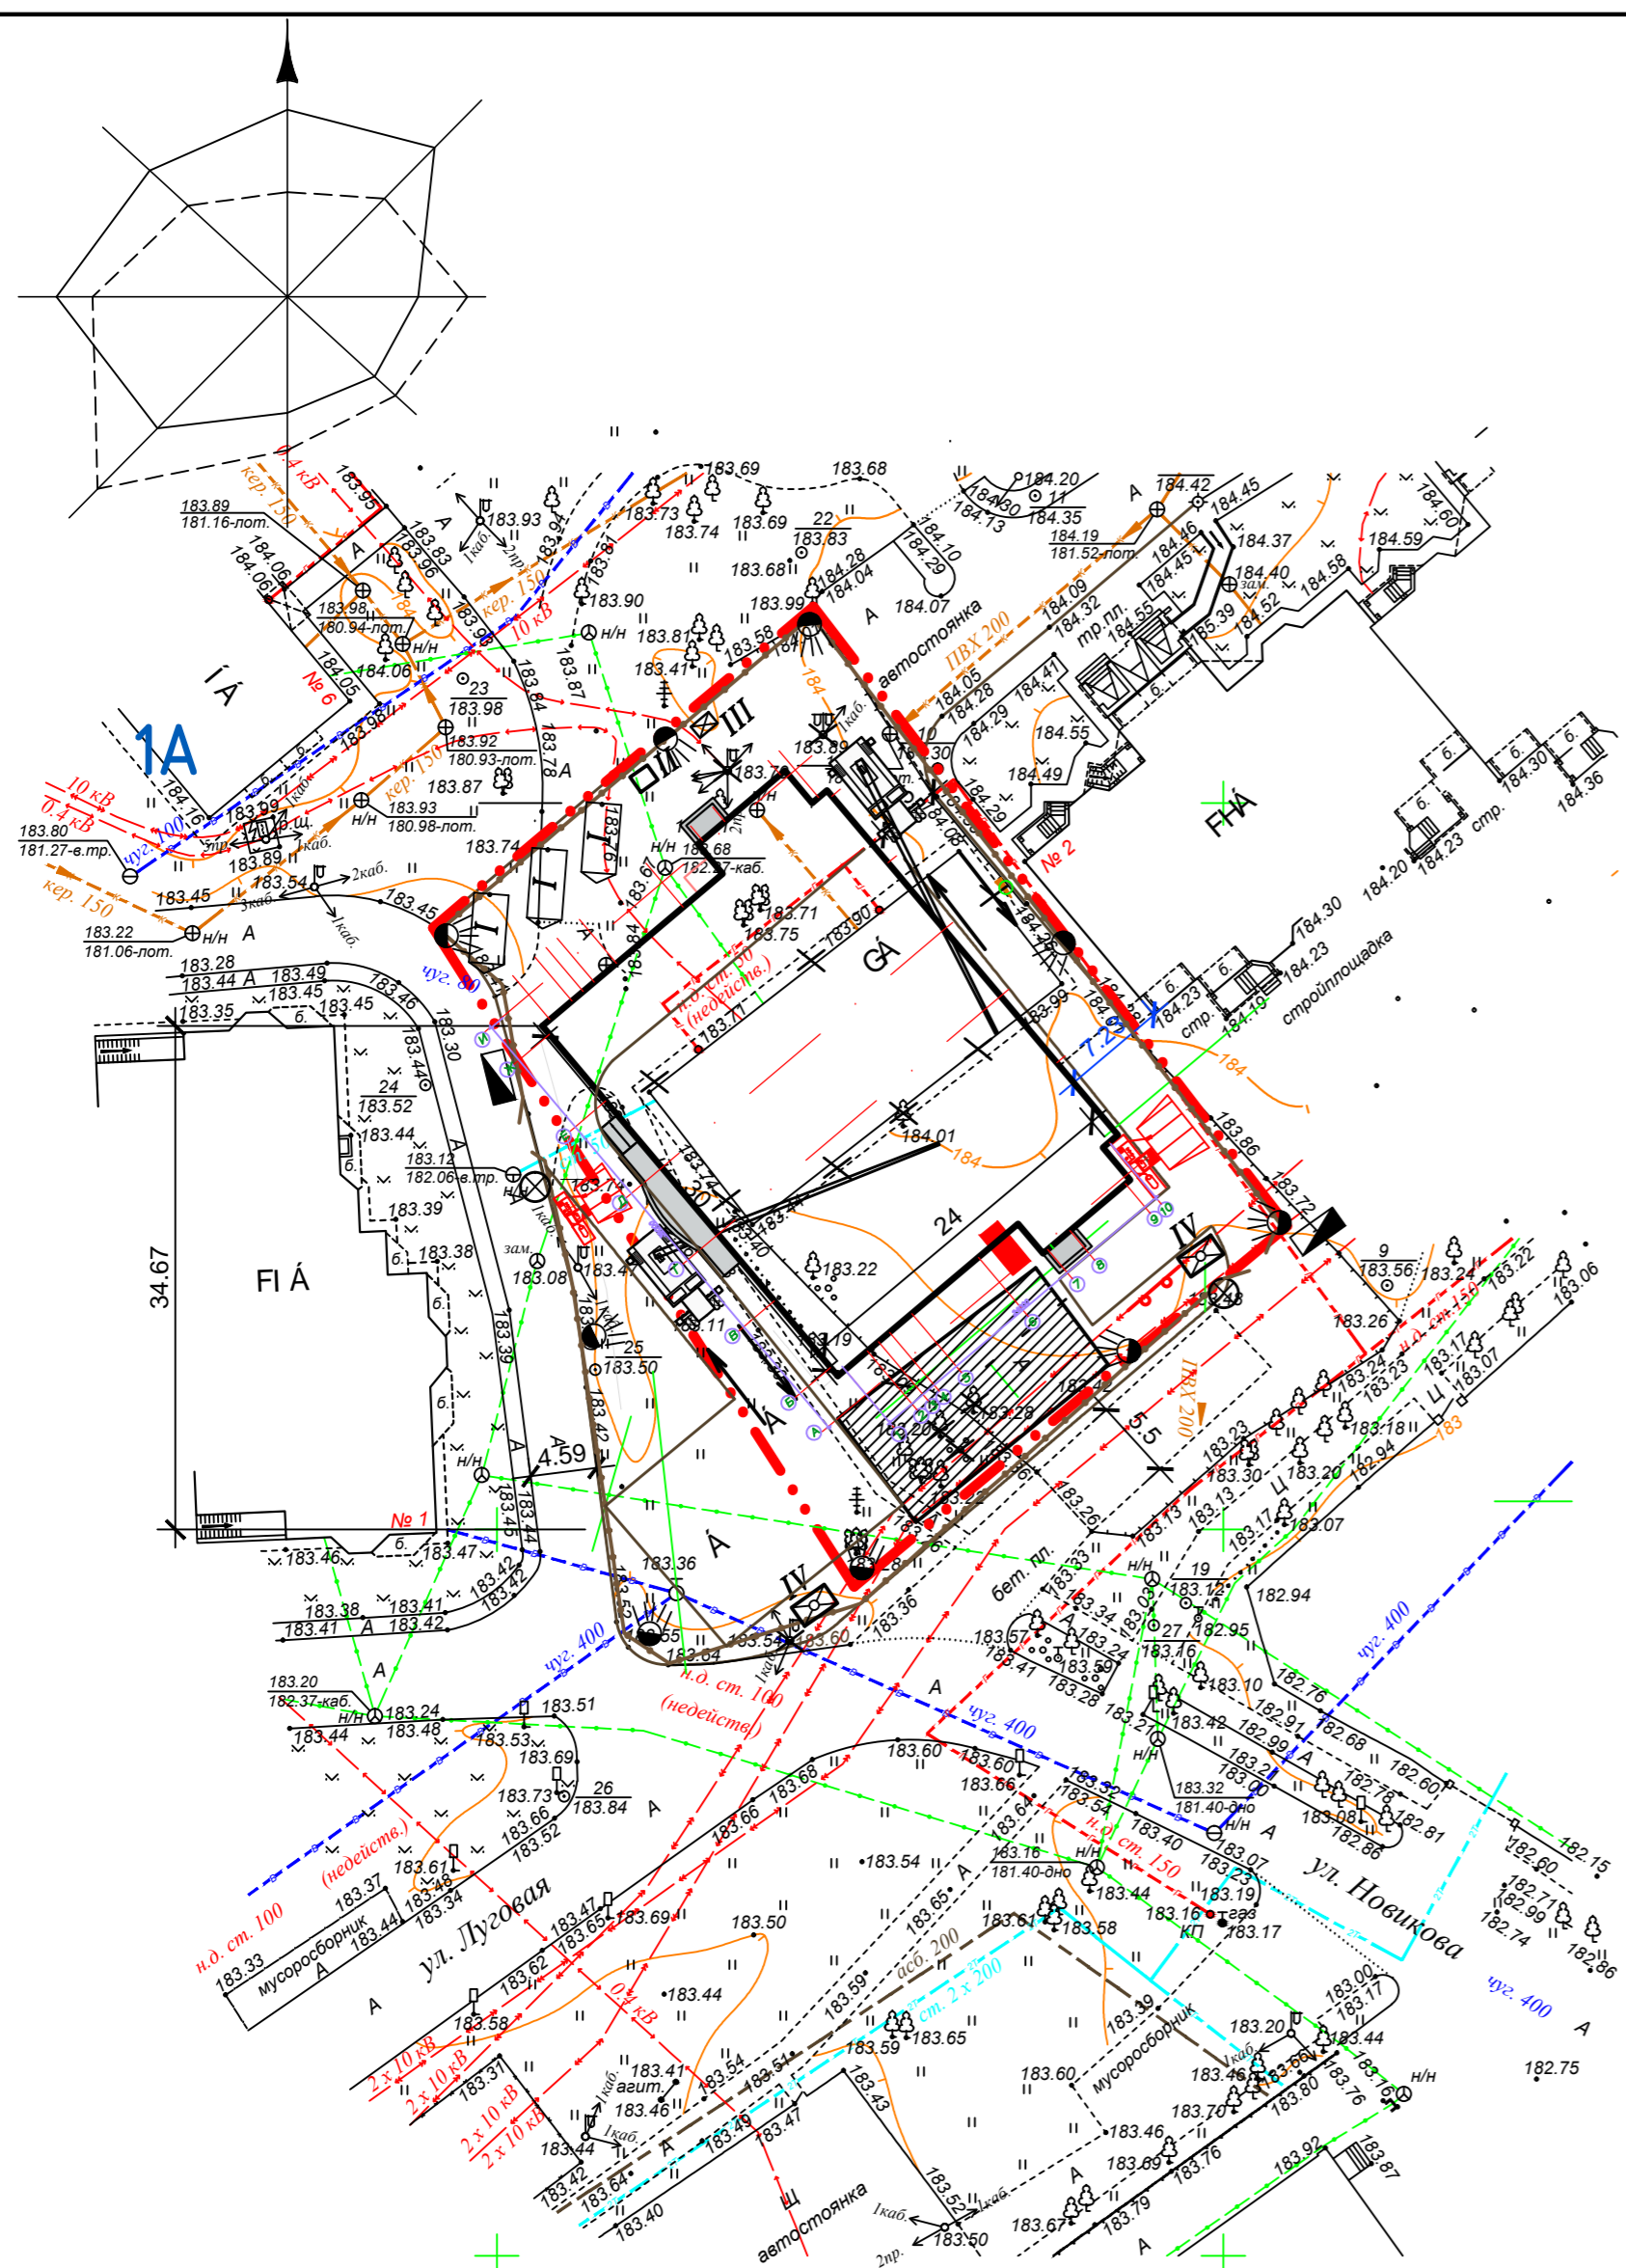

1	А	А

Наименование	
Граница землевладения	
Граница проектирования	
Асфальтобетонное покрытие ( )	Апр
Цементнобетонное покрытие ( )	Ц
Щебеночное покрытие ( )	
А А	
А	
А А	
А А	
Временные бытовые вагончики строителей	
Биотуалет	
Бункер для сбора бытового мусора	
Бункер для сбора строительного мусора	
Площадка для складирования стройматериала	
Предупредительные знаки по ССБТ	
Временное освещение строительной площадки	
Информационный щит	
Щит с первичными средствами пожаротушения	
План пожарной защиты	
Пневмоколесный кран типа КС-4361 грузоподъем-15т	
Направление движения монтажного механизма	
Установка для мытья колес машин выезжающих со стройплощадки	

СХЕМА РАЗРАБОТКИ ГРУНТА В ТРАНШЕЕ ЭКСКАВАТОРОМ  
 СО СКЛАДИРОВАНИЕМ ГРУНТА В АВТОСАМОСВАЛЫ  
 СО СКЛАДИРОВАНИЕМ ГРУНТА НА "БРОВКУ" ТРАНШЕИ

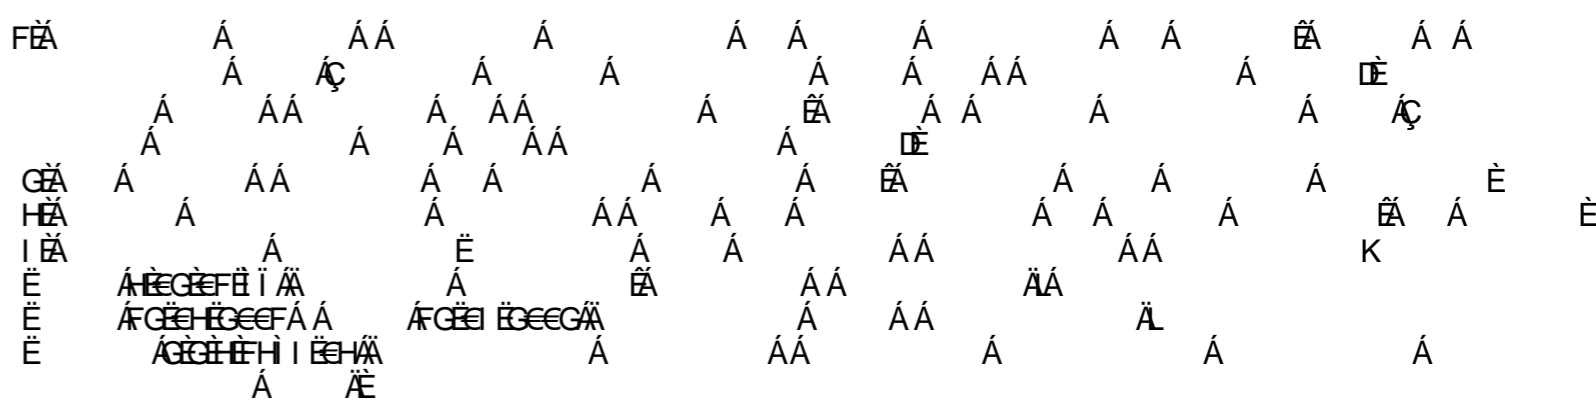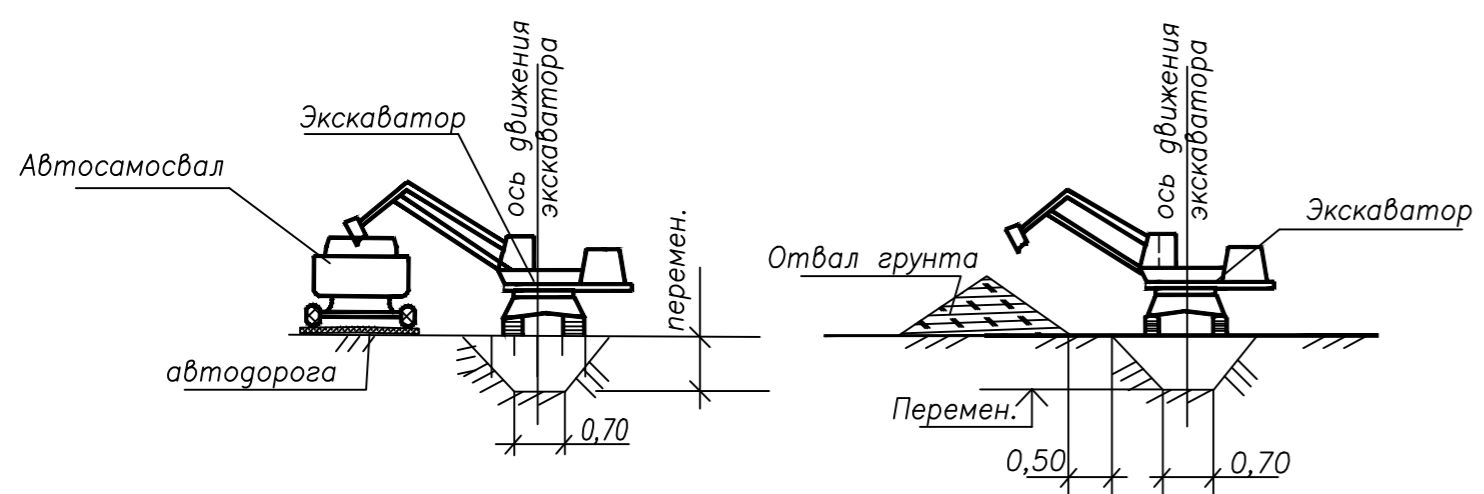


Кол.уч.	Р	Е		
Е	Бурмистрова			1
Е			А А:500	
Формат А2				

Инв.№подл. Подпись и дата Взам.инв.№.N

1	А	А


А	
— 1 —	А
— 1 —	А - А
А 1-1	Проектируемый колодец
—	Проектируемая электросеть
—	Проектируемая теплосеть
⊕	Пожарный гидрант

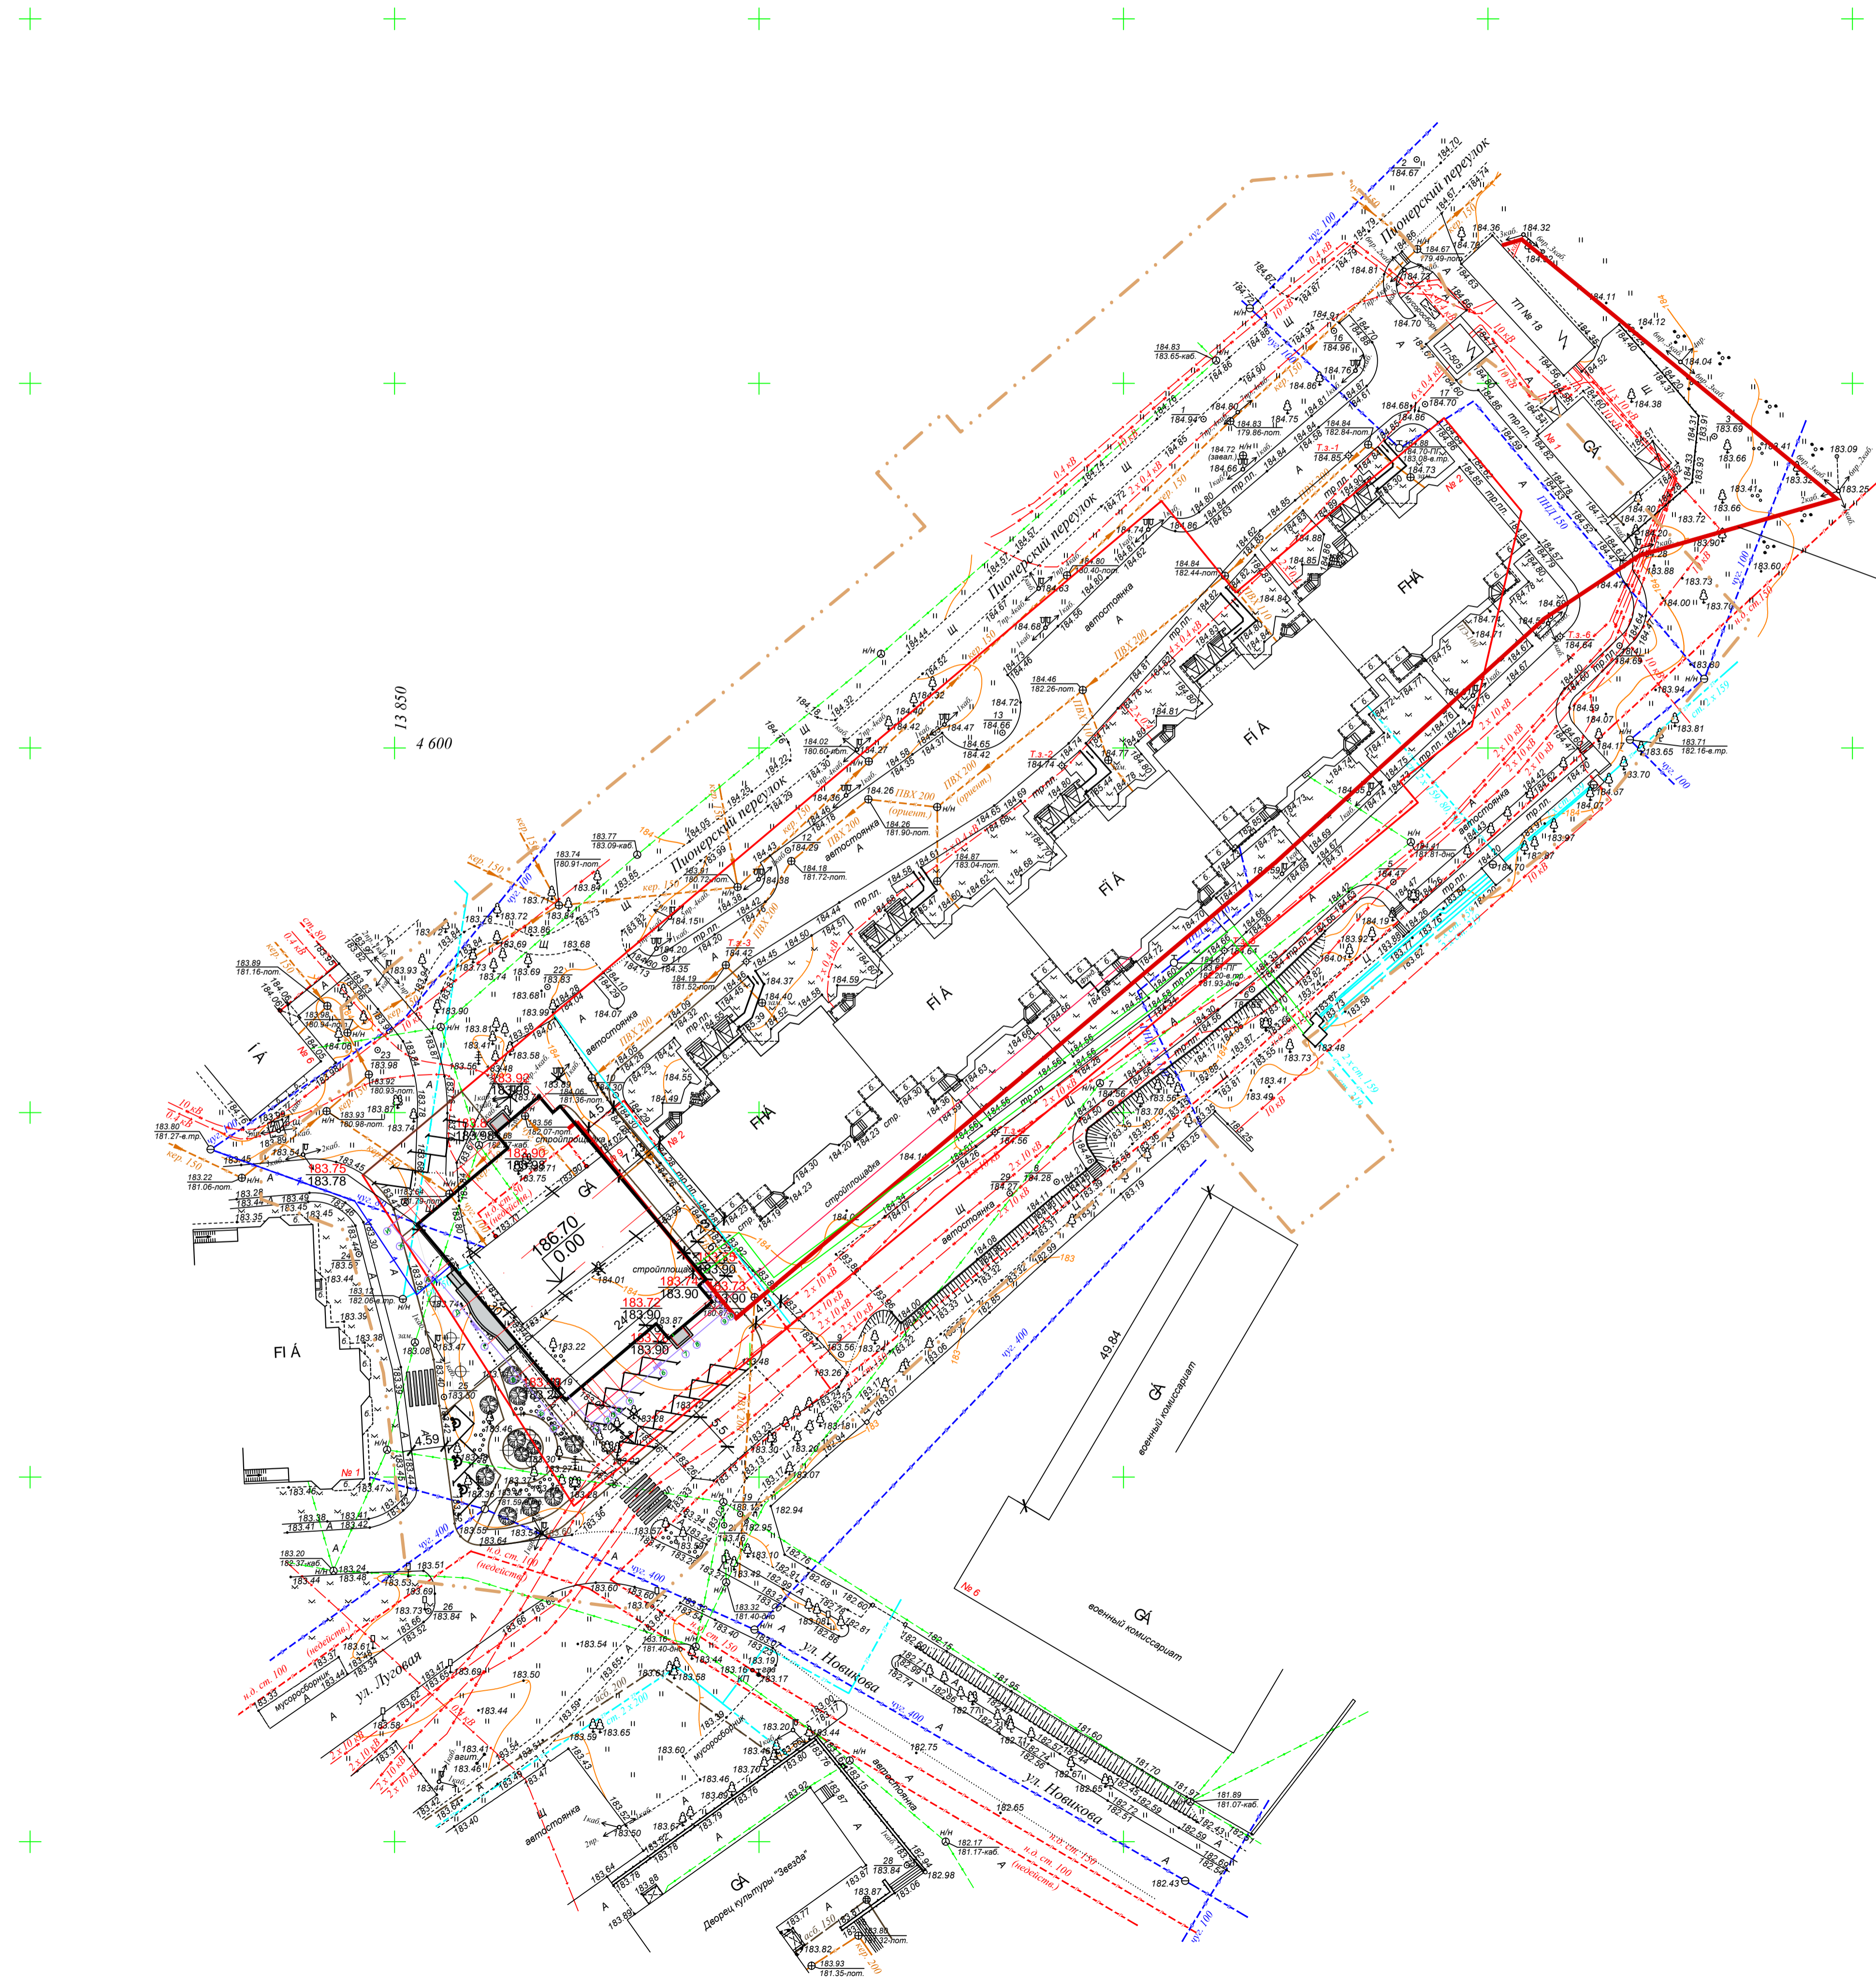

А 2 4 120  
А

13 850  
4 600

Схема привязки здания

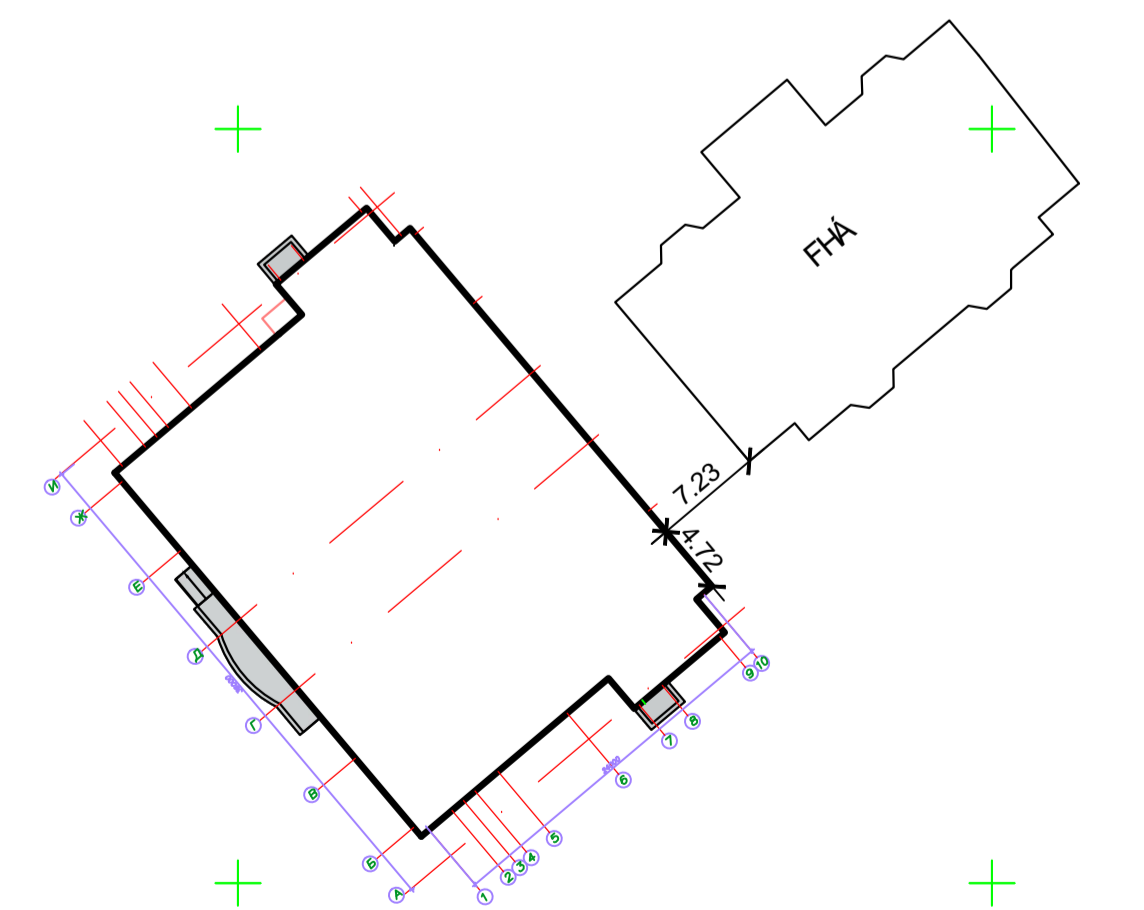

Коп.уч.	И	Е	А	А	А		
Е							
Е	Бурмистрова						5
Е			А	А	А		
			А:500				
			А F				