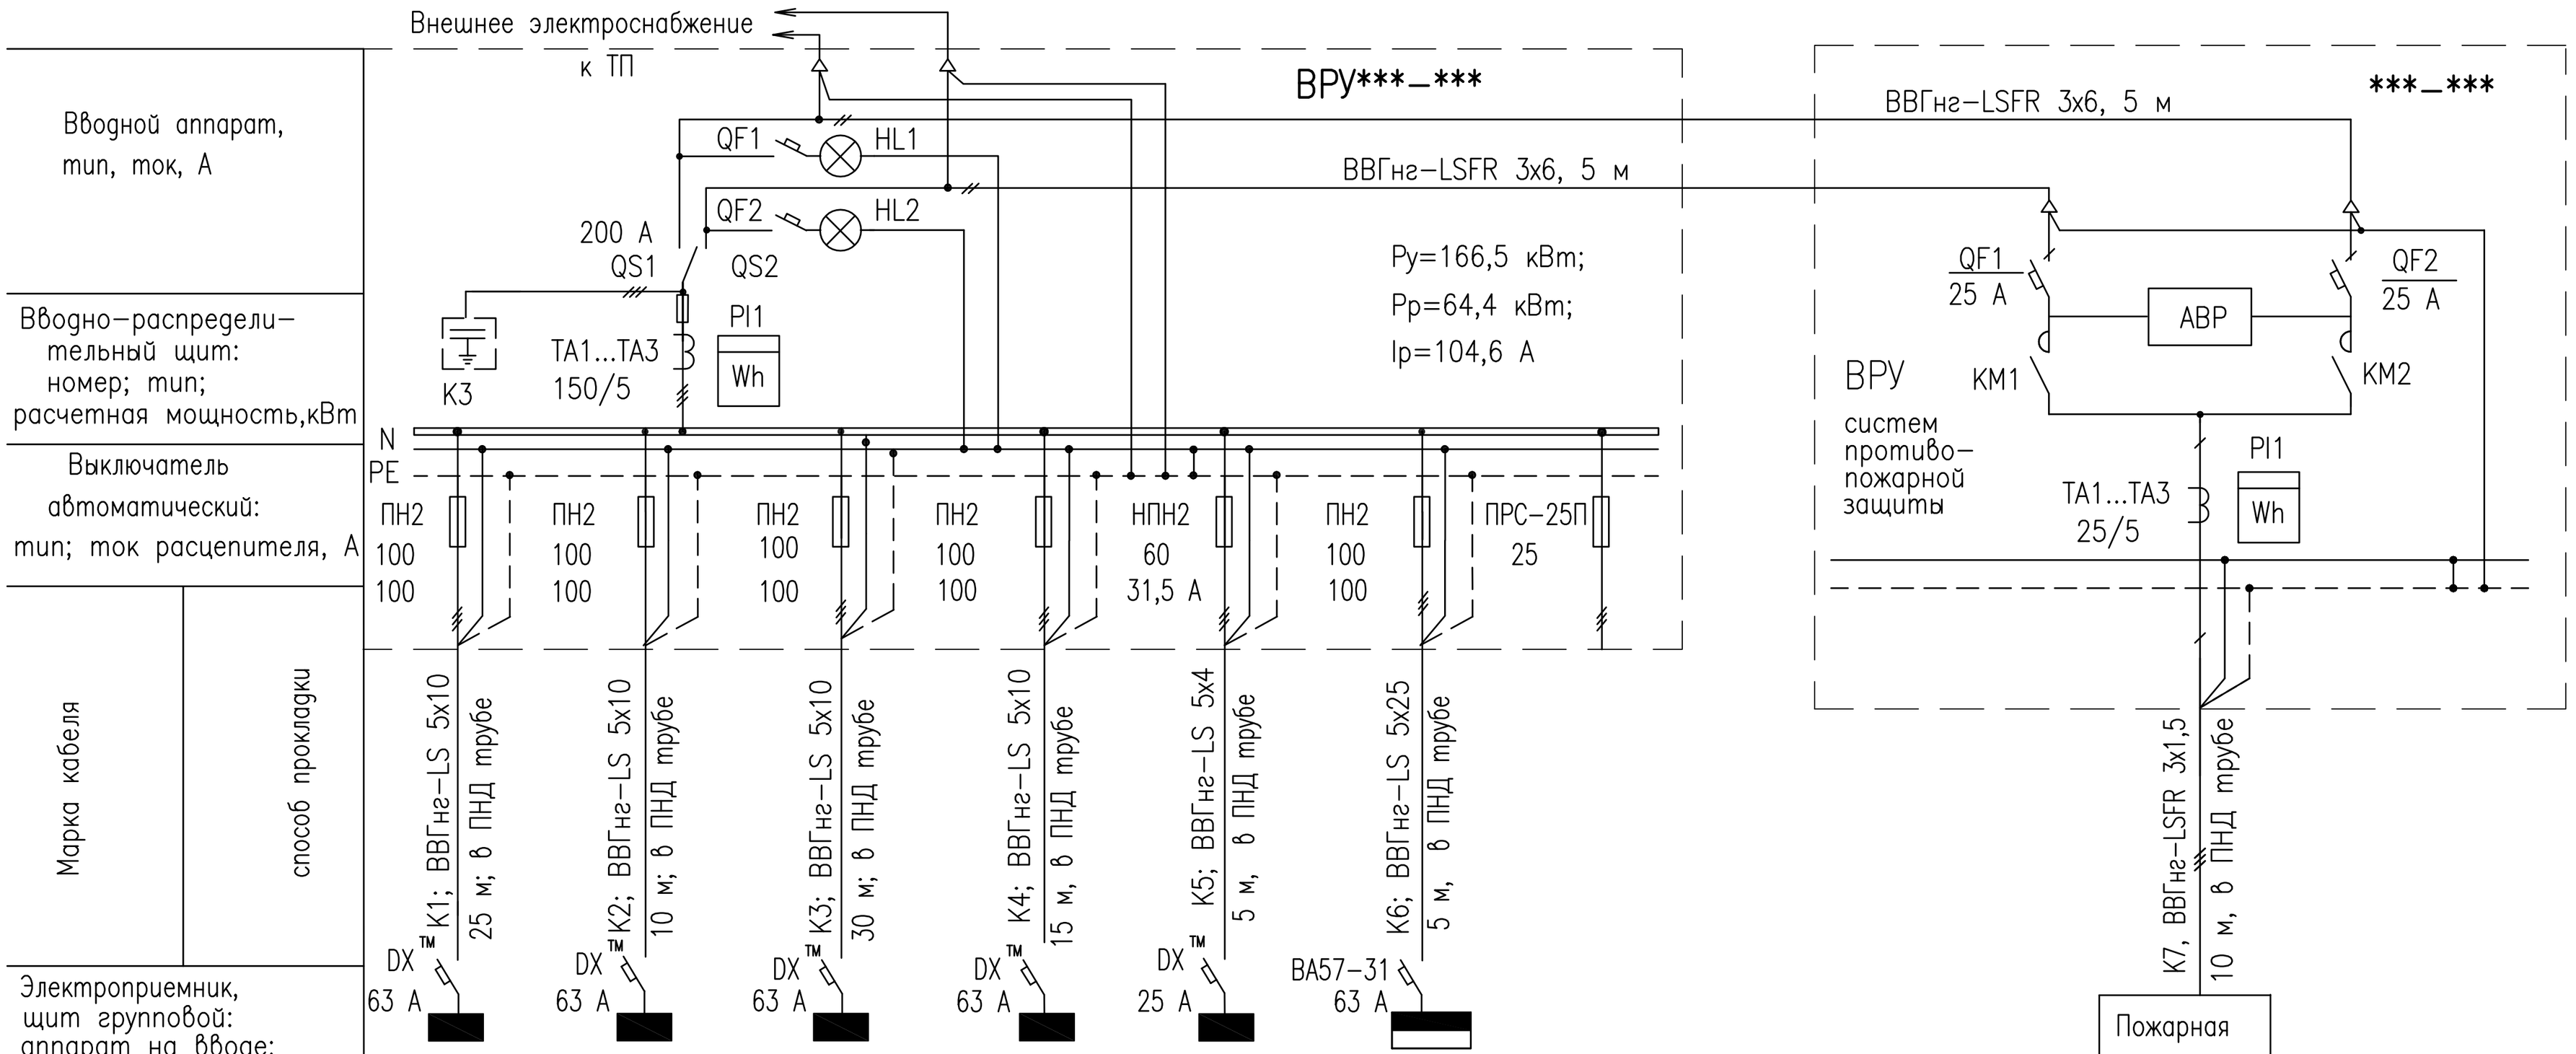

Обозначения по схеме	Щит освещения этажный ***_***	Щит освещения этажный ***_***	Щит освещения этажный ***_***	Щит освещения этажный ***_***	Щит освещения этажный ***_***	Щит ***_***	Резерв
Вводной аппарат, тип, ток, А							
Вводно–распредели–тельный щит: номер; тип; расчетная мощность,кВт							
Выключатель автоматический: тип; ток расцепителя, А							
Марка кабеля	К1; ВВГнг–LS 5х10	К2; ВВГнг–LS 5х10	К3; ВВГнг–LS 5х10	К4; ВВГнг–LS 5х10	К5; ВВГнг–LS 5х4	К6; ВВГнг–LS 5х25	К7, ВВГнг–LSFR 3х1,5
способ прокладки	25 м; в ПНД трубе	10 м; в ПНД трубе	30 м; в ПНД трубе	15 м, в ПНД трубе	5 м, в ПНД трубе	5 м, в ПНД трубе	10 м, в ПНД трубе
Электроприемник, щит групповой: аппарат на вводе:							Пожарная сигнализация
Установленная мощность, кВт	30,0	30,0	30,0	30,0	10,0	46,00	0,5
Расчетная мощность, кВт	24,0	24,0	24,0	24,0	8,0	36,8	0,5
Расчетный ток, А	43,4	43,4	43,4	43,4	15,4	55,75	0,96
Коэф. мощности Cos φ	0,8	0,8	0,8	0,8	0,8	1	0,8
Коэф. спроса	0,8	0,8	0,8	0,8	0,8	0,8	1