Групповой щит:
тип аппарата
входной линии,
номинальный ток, А
номинальный отключающий
дифференциальный ток

Групповой щит:
тип защитного
аппарата,
номинальный ток,
номинальный отключающий
дифференциальный ток

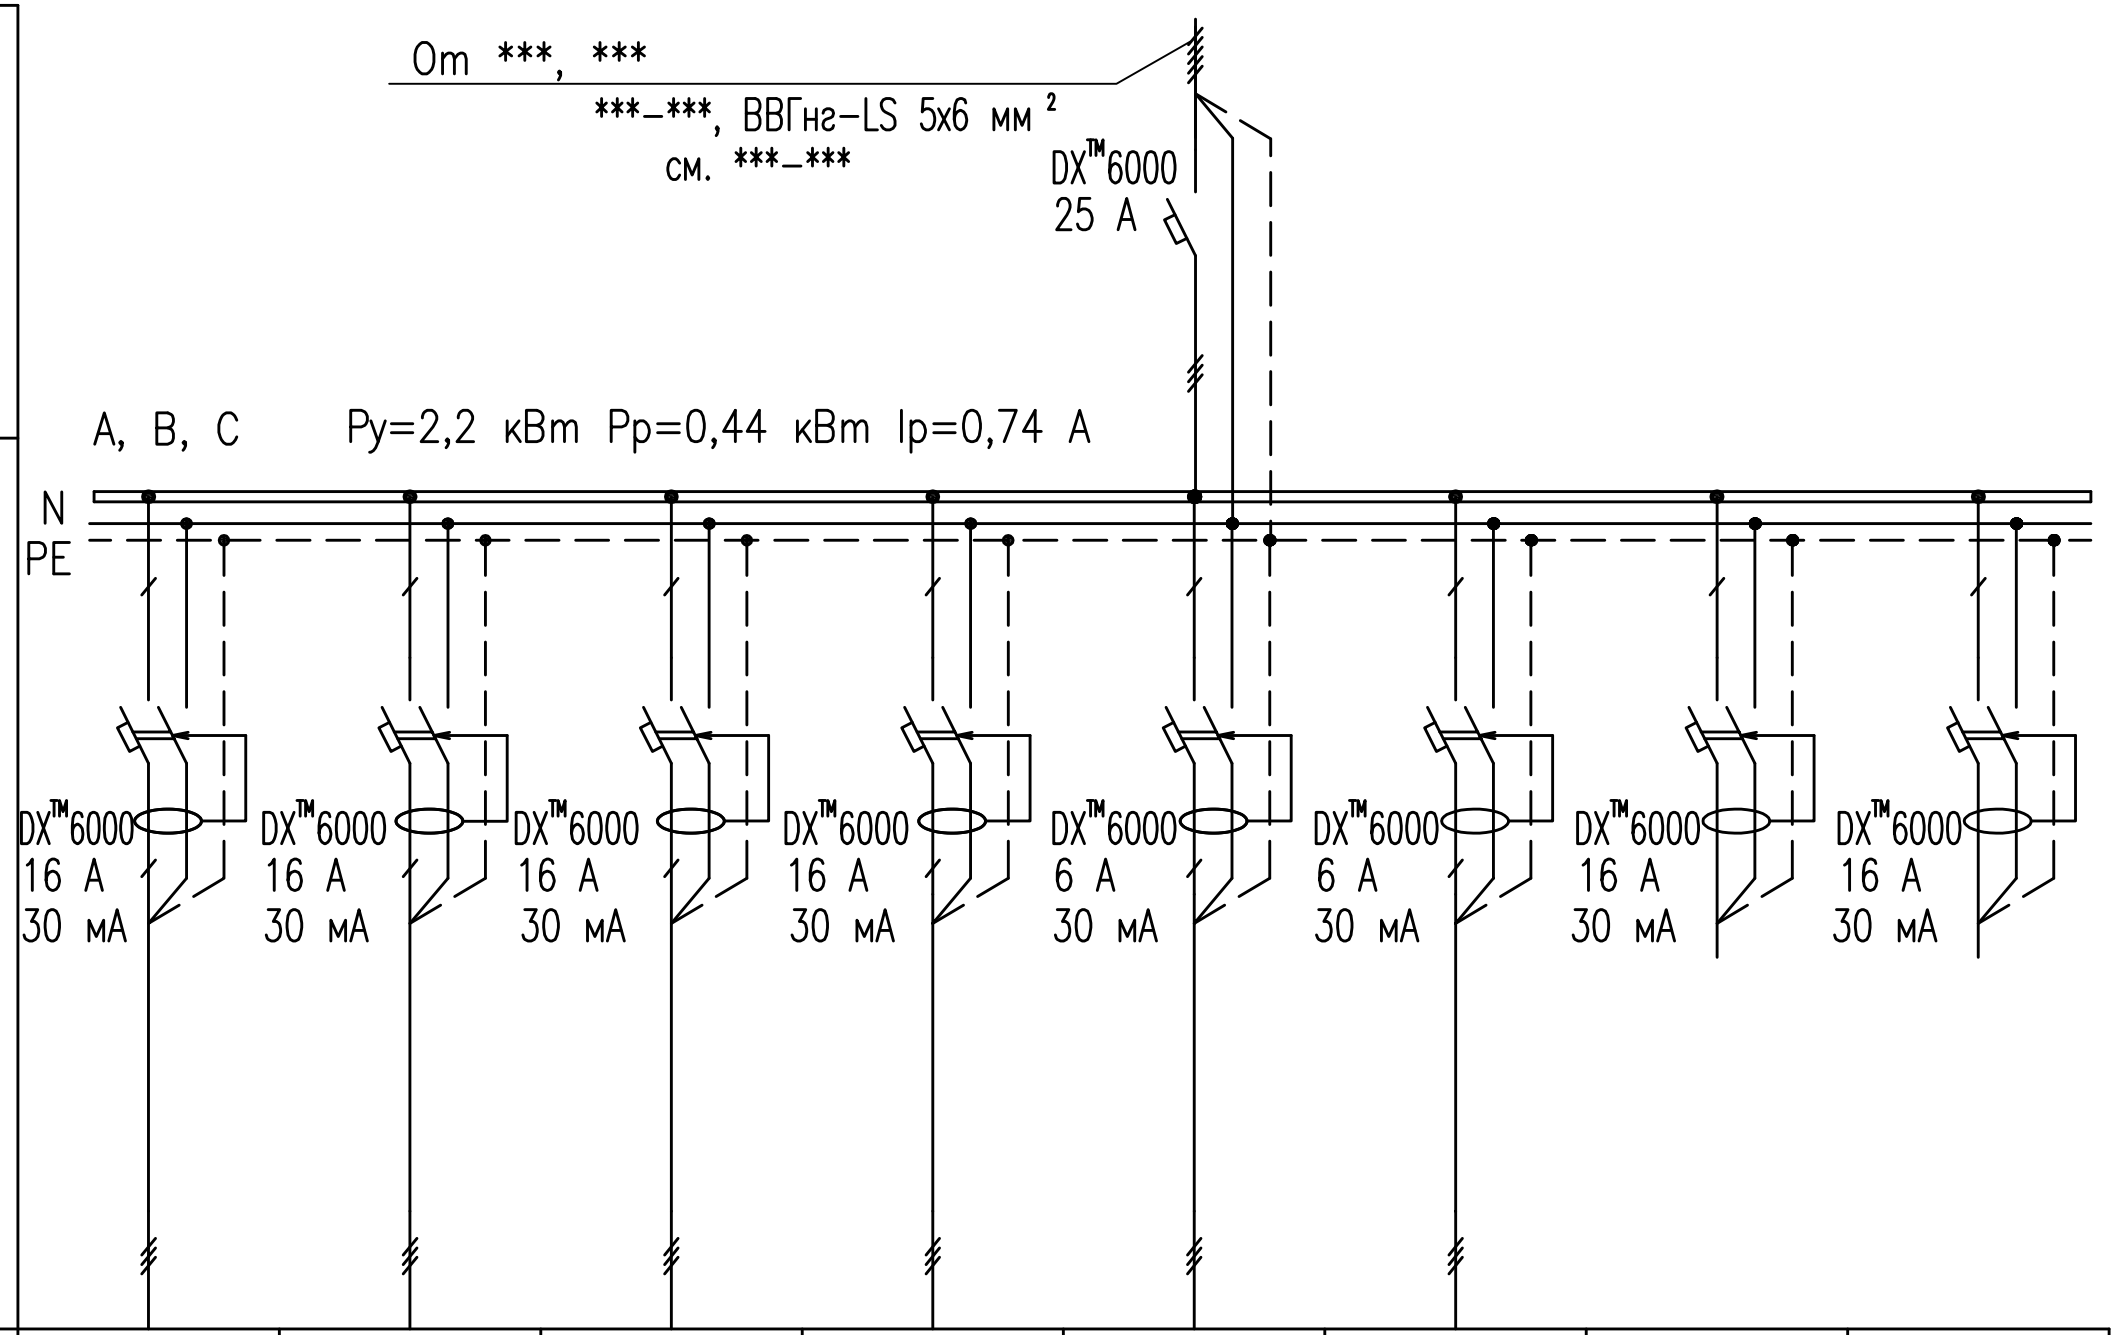

Номер группы	***_***	***_***	***_***	***_***	***_***	***_***		
Назначение группы	Розетки пом. ***_***	Розетки пом. ***_***	Розетки пом. ***_***	Розетки пом. ***_***	Розетки пом. ***_***	Розетки пом. ***_***	Резерв	Резерв
Установленная мощность, кВт	0,3	0,24	0,3	0,3	0,5	0,5		
Расчетная мощность, кВт	0,3	0,24	0,3	0,3	0,5	0,5		
Расчетный ток, А	0,75	0,61	0,75	0,75	2,3	2,3		
Марка и сечение кабеля, мм	ВВГнг–LS 3х2,5	ВВГнг–LS 3х2,5	ВВГнг–LS 3х2,5	ВВГнг–LS 3х2,5	ВВГнг–LS 3х2,5	ВВГнг–LS 3х2,5		
Фаза	А	В	С	А	В	С		