



План на отм. 0.000

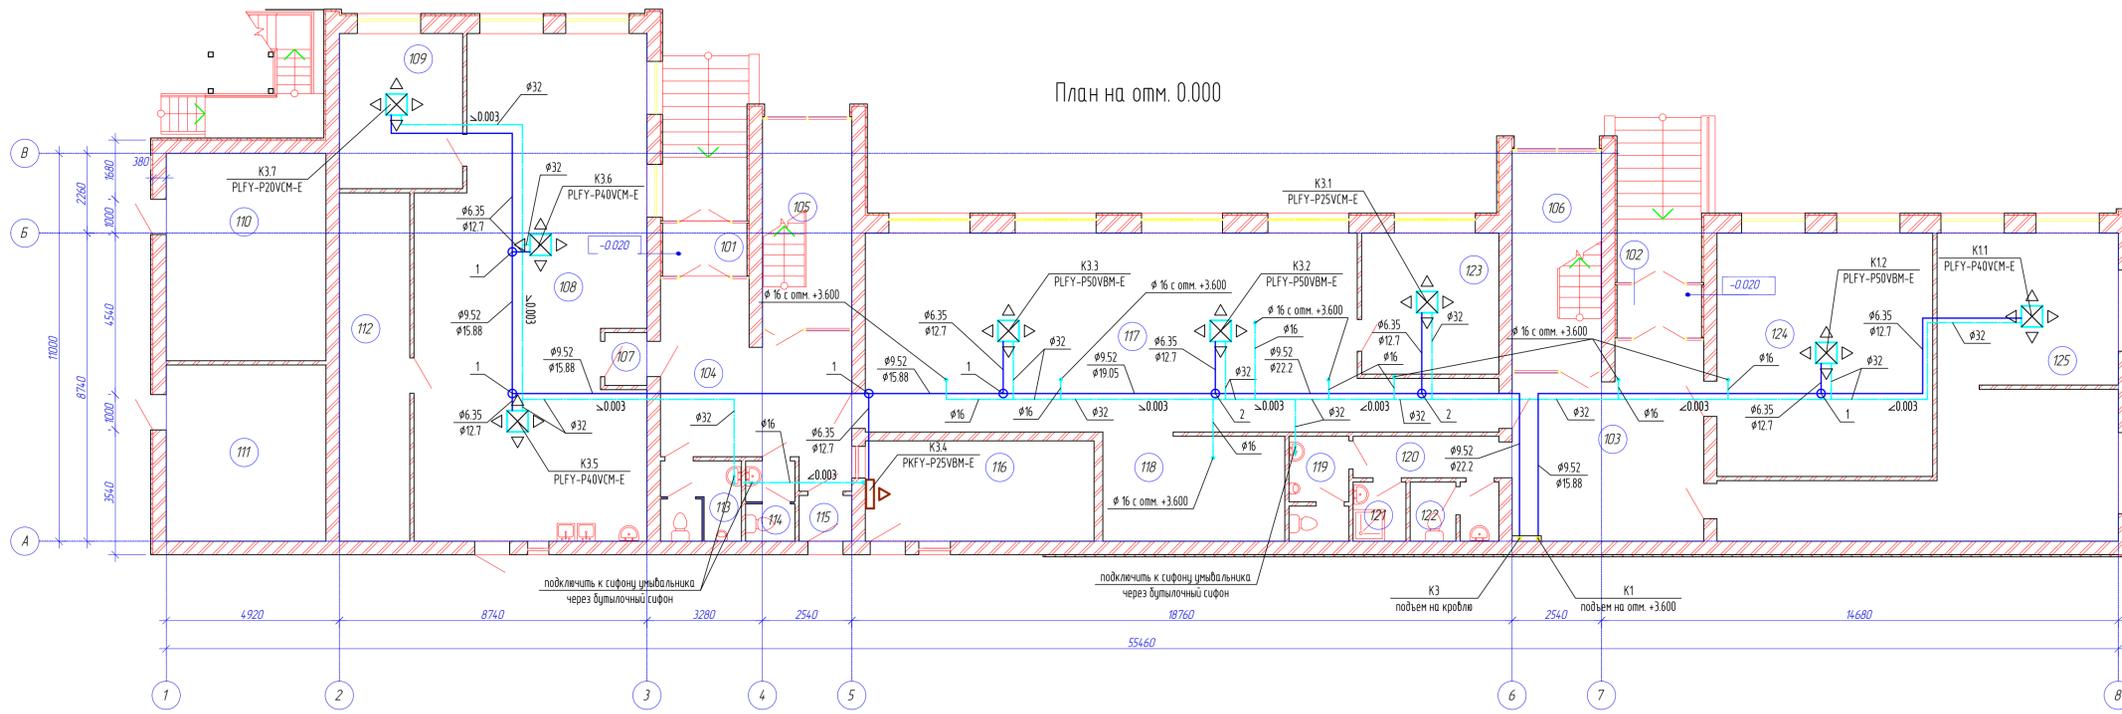

Экспликация помещений на отм. 0.000

| Номер помещения | Наименование | Площадь, м.кв. | Кот. помещения |
|-----------------|---|----------------|----------------|
| 101 | Танцдр | 3.77 | |
| 102 | Танцдр | 3.77 | |
| 103 | Вестибль | 28.37 | |
| 104 | Вестибль | 24.62 | |
| 105 | Лестничная клетка | 15.24 | |
| 106 | Лестничная клетка | 16.00 | |
| 107 | Танцдр-шлюз | 1.80 | |
| 108 | Лаборатория | 86.25 | |
| 109 | Кабинет заведующего лабораторией | 15.40 | |
| 110 | Электрощитовая | 26.70 | |
| 111 | Техническое помещение | 22.70 | |
| 112 | Архив | 19.76 | |
| 113 | Санузел мужской | 5.24 | |
| 114 | Санузел женский | 3.19 | |
| 115 | Танцдр шлюз | 1.95 | |
| 116 | Помещение мастера смены и начальника производства | 18.53 | |
| 117 | Кабинет логистов | 84.96 | |
| 118 | Архив | 15.65 | |
| 119 | Санузел мужской | 5.07 | |
| 120 | Танцдр | 2.52 | |
| 121 | Кладовая уборочного инвентаря | 4.23 | |
| 122 | Санузел женский | 4.23 | |
| 123 | Кабинет руководителя логистов | 15.60 | |
| 124 | Помещение панножи | 42.30 | |
| 125 | Помещение IT-специалистов | 55.29 | |
| | | 524.17 | |

План на отм. +3.600

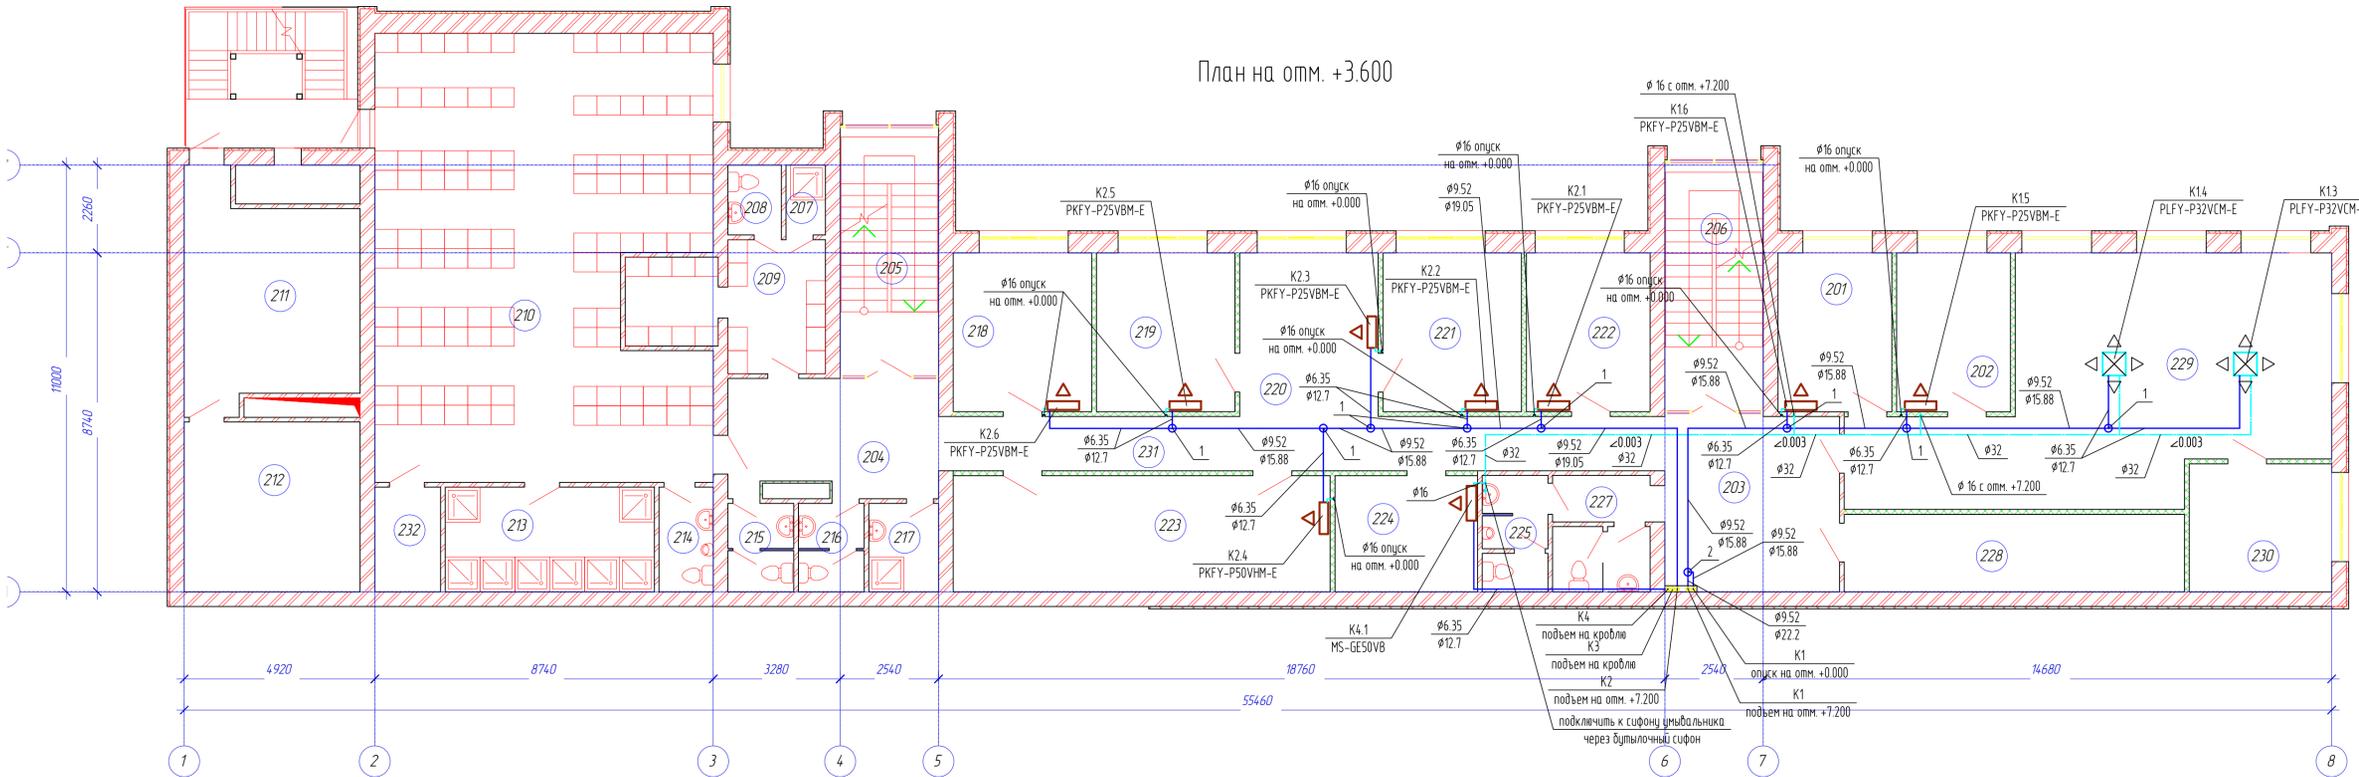

Экспликация помещений на отм. +3.600

| Номер помещения | Наименование | Площадь, м.кв. | Кот. помещения |
|-----------------|--------------------------------------|----------------|----------------|
| 201 | Кабинет финансового директора | 12.05 | |
| 202 | Кабинет главного бухгалтера | 12.05 | |
| 203 | Вестибль | 20.69 | |
| 204 | Вестибль | 16.10 | |
| 205 | Помещение | 16.43 | |
| 206 | Лестничная клетка | 16.43 | |
| 207 | Душевая женская | 1.84 | |
| 208 | Санузел | 2.48 | |
| 209 | Гардероб женский | 14.42 | |
| 210 | Гардероб мужской | 95.16 | |
| 211 | Вентилятора приточная | 23.83 | |
| 212 | Вентилятора приточная (производства) | 19.89 | |
| 213 | Душевая мужская | 14.58 | |
| 214 | Санузел мужской | 3.78 | |
| 215 | Санузел | 3.88 | |
| 216 | Санузел | 3.88 | |
| 217 | Кладовая уборочного инвентаря | 4.10 | |
| 218 | Кабинет главного инженера | 14.64 | |
| 219 | Кабинет директора | 14.64 | |
| 220 | Приемная | 15.09 | |
| 221 | Кабинет генерального директора | 14.65 | |
| 222 | Помещение контролера | 13.09 | |
| 223 | Комната собраний | 29.16 | |
| 224 | Сарайчик | 11.02 | |
| 225 | Санузел мужской | 5.10 | |
| 226 | Санузел женский | 4.23 | |
| 227 | Танцдр | 3.38 | |
| 228 | Архив бухгалтерии | 17.58 | |
| 229 | Бухгалтерия | 59.67 | |
| 230 | Комната режиссера | 12.13 | |
| 231 | Коридор | 26.29 | |
| 232 | Сушилка | 4.59 | |
| | | 526.65 | |

Примечание:
 1. Приблизки внутренних блоков брать по плану.
 2. Наружные блоки мультисистемных систем установить на металлопластиковые рамы, высотой 200 мм.
 3. Кассетные блоки установить в подшивном потолке.
 4. Настенные блоки установить под подшивным потолком.
 5. Для сплит-систем беспробовные пульты поставляются комплектом.
 6. Кабель связи экранированный не горючий типа КВВГ-Эн сеч. 4х15 прокладывается вместе с фреонотриводом от наружного блока к внутреннему.
 7. Дренажный трубопровод прокладывается с уклоном 0.003.
 8. Фреонотриводы прокладываются в подшивном потолке.
 9. Для систем кондиционирования предусмотрены проводные пульты управления.
 10. Кабель связи к проводным пультам 2х0.75.

11. Для отвода конденсата от наружных блоков мультисистемных систем предусмотреть поддоны из оцинкованной стали. К поддону подсоединить дренажный трубопровод. В поддоне и дренажном трубопроводе проложить кабель одозоривающий саморегулируемый типа FSG-15 Вм/230В-1ф.
 12. Предусмотреть отвод теплого воздуха от наружных блоков кондиционеров с помощью жестяных коробов.
 $\phi 6.35$ - в числителе указан жидкостной трубопровод
 $\phi 12.7$ - в знаменателе указан газовой трубопровод
 1 - разветвитель потока хладагента СМУ-У102S-G2
 2 - разветвитель потока хладагента СМУ-У102L-G2
 3 - разветвитель потока хладагента СМУ-У202-G2
 4 - разветвитель потока хладагента СМУ-У302-G2
 5 - объединитель потока хладагента СМУ-У100VBK2
 6 - объединитель потока хладагента СМУ-У300VBK2

| | | | | | |
|-----------|------|--|--------|------|--------|
| Изм. | Кол. | | | | |
| Гл. инж. | | | | | |
| ГИП | | | | | |
| Разр. | | | | | |
| Проб. | | | | | |
| Н. контр. | | | | | |
| | | | Стация | Лист | Листов |
| | | | C | | |

ИНВ. №: ПОДП. ПОДПИСЬ И ДАТА. ВЗАМ. ИНВ. №: