[illegible] 2696-12 [illegible] 11.07.12
[illegible] 2012
[illegible] 6867, 6758
[illegible] 1302, 1292, 17817/в
[illegible] 1964
[illegible]

[illegible]:
1. [illegible]

[illegible] Уч. № 7 по книге №1	Назначение: топографическая съёмка	[illegible] 1:500
Ген.директор		
Гл.инженер	[illegible]	
Корректор		
Чертил		
Топограф	Сергеев	[illegible] 1 / [illegible] 1 / [illegible] 1

[illegible] 07.01.1996 [illegible] 1170

Санкт–Петербург
Комитет по градостроительству и архитектуре
ГЕОЛОГО–ГЕОДЕЗИЧЕСКАЯ СЛУЖБА
Работа выполнена по уведомлению Комитета от 11.07.12 № 2696-12 проверена и включена в изыскательный фонд Санкт–Петербурга
Топографическая съемка маштаба 1:500 для проектирования
Начальник Геослужбы:
Работу принял:
" "
Рег. № 2696-12 /1

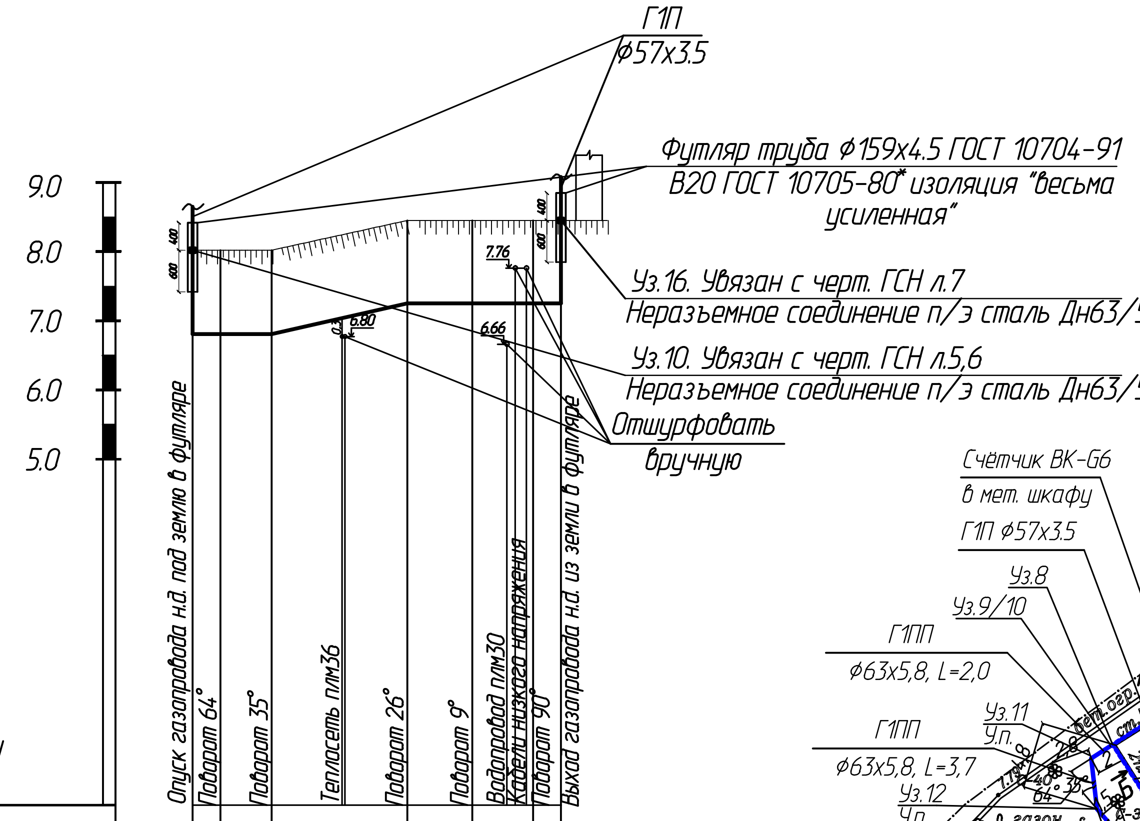

М 1:500 по горизонтали
М 1:100 по вертикали

Отметка земли проектная, м	8.01	8.01	8.01	8.45	8.45	8.45	8.45	
Отметка земли фактическая, м	8.01	8.01	8.01	8.45	8.45	8.45	8.45	
Отметка дна траншеи, м	6.67	6.67	6.67	7.11	7.11	7.11	7.11	
Отметка верха трубы, м	6.81	6.81	6.81	7.25	7.25	7.25	7.25	
Глубина траншеи, м	1.34	1.34	1.34	1.34	1.34	1.34	1.34	
Обозначение трубы и тип изоляции	Труба ПЭ ГАЗ SDR11-40х3.7 ГОСТ 50838-95 с изм. 1,2,3							
Основание	Присыпка Н=0.2м Подсыпка Н=0.1м							
Уклон, ‰ / Длина, м	0 / 5,7	44 / 9,8	0 / 11,6					
Расстояние, м	2,0	3,7	5,1	0,2	4,5	4,7	3,0	2,0; 0,6; 0,8; 0,5
Узел	Уз.10	Уз.11 Уз.12 У.п.		Уз.13 У.п.	Уз.14 У.п.	Уз.15 У.п.	Уз.16	
Развернутый план	64°	35°	26°	9°	90°	Г1ПП ⌀63х5.8		

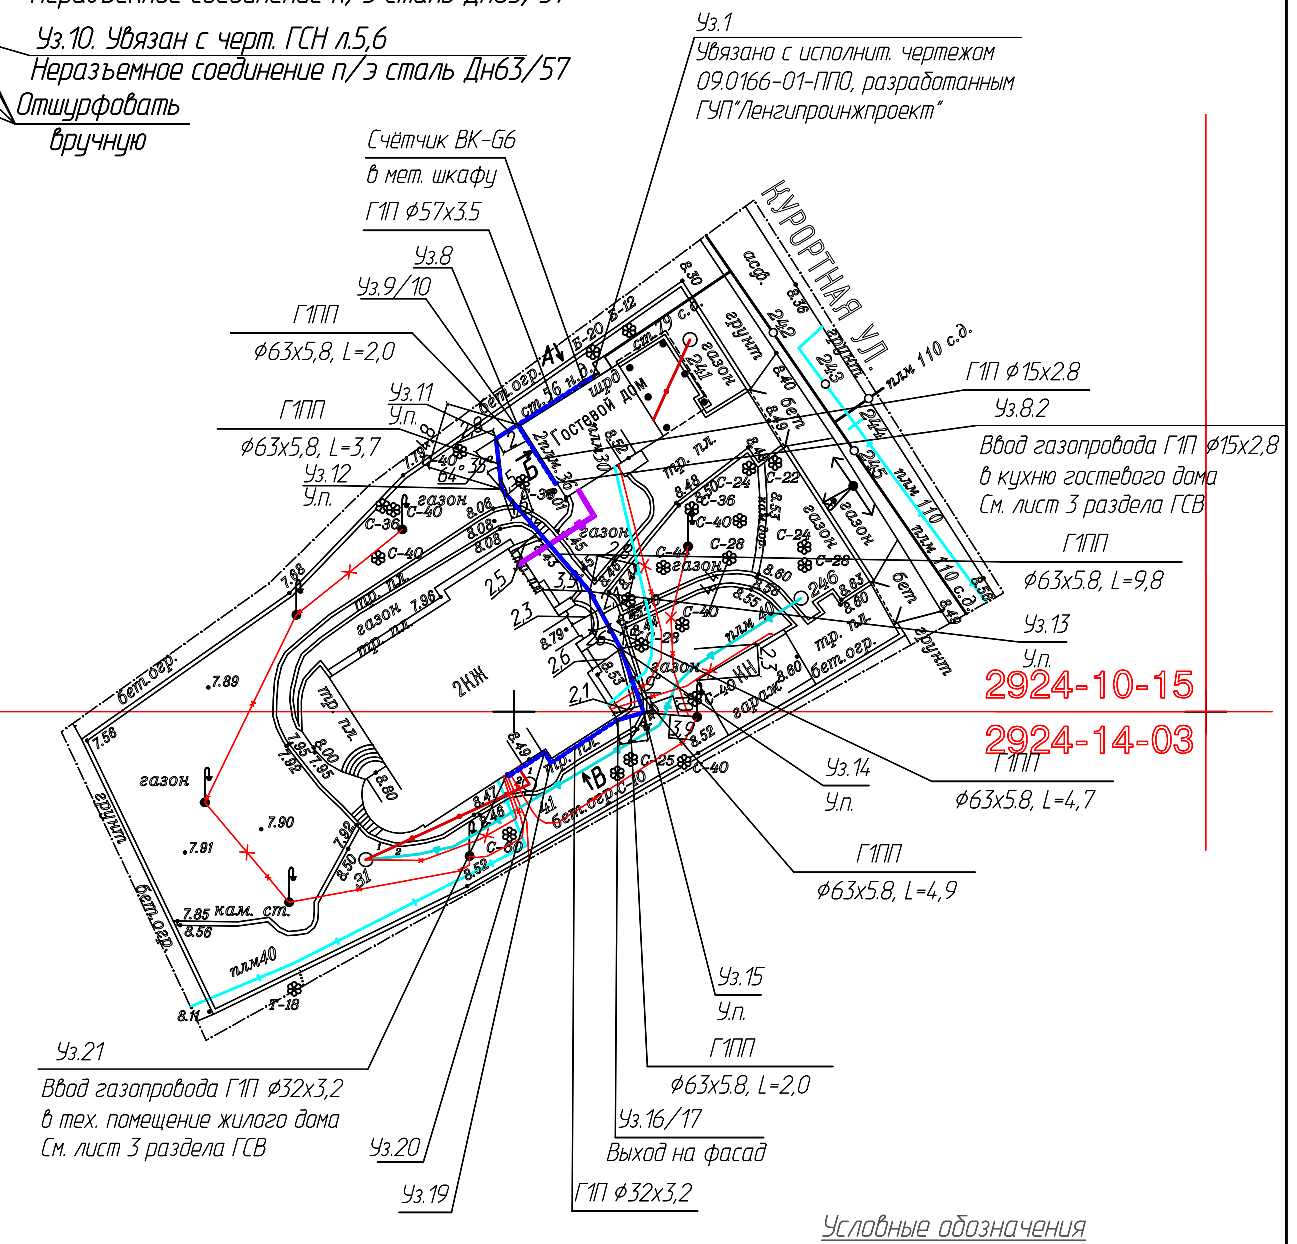

Условные обозначения

Г2	Существующий стальной газопровод среднего давления
Г1	Существующий надземный стальной газопровод низкого давления
Г1П	Проектируемый надземный стальной газопровод низкого давления
Г1ПП	Проектируемый подземный полиэтиленовый газопровод низкого давления

Трасса прокладки газопровода согласована

Крепак А.В.
Крепак В.Ф.

Изм.	Кол.уч.	Лист	№ док.	Подпись	Дата
Разраб.					
Пров.					
Гл. инж.					
Н. контр.					
Утв.					

Наружное газоснабжение

Стадия	Лист	Листов
РД	4	7

План прокладки газопровода среднего и низкого давления
Продольный профиль

СОГЛАСОВАНО
Взаим. инв. №
Подп. и дата
Инв.№ подл.