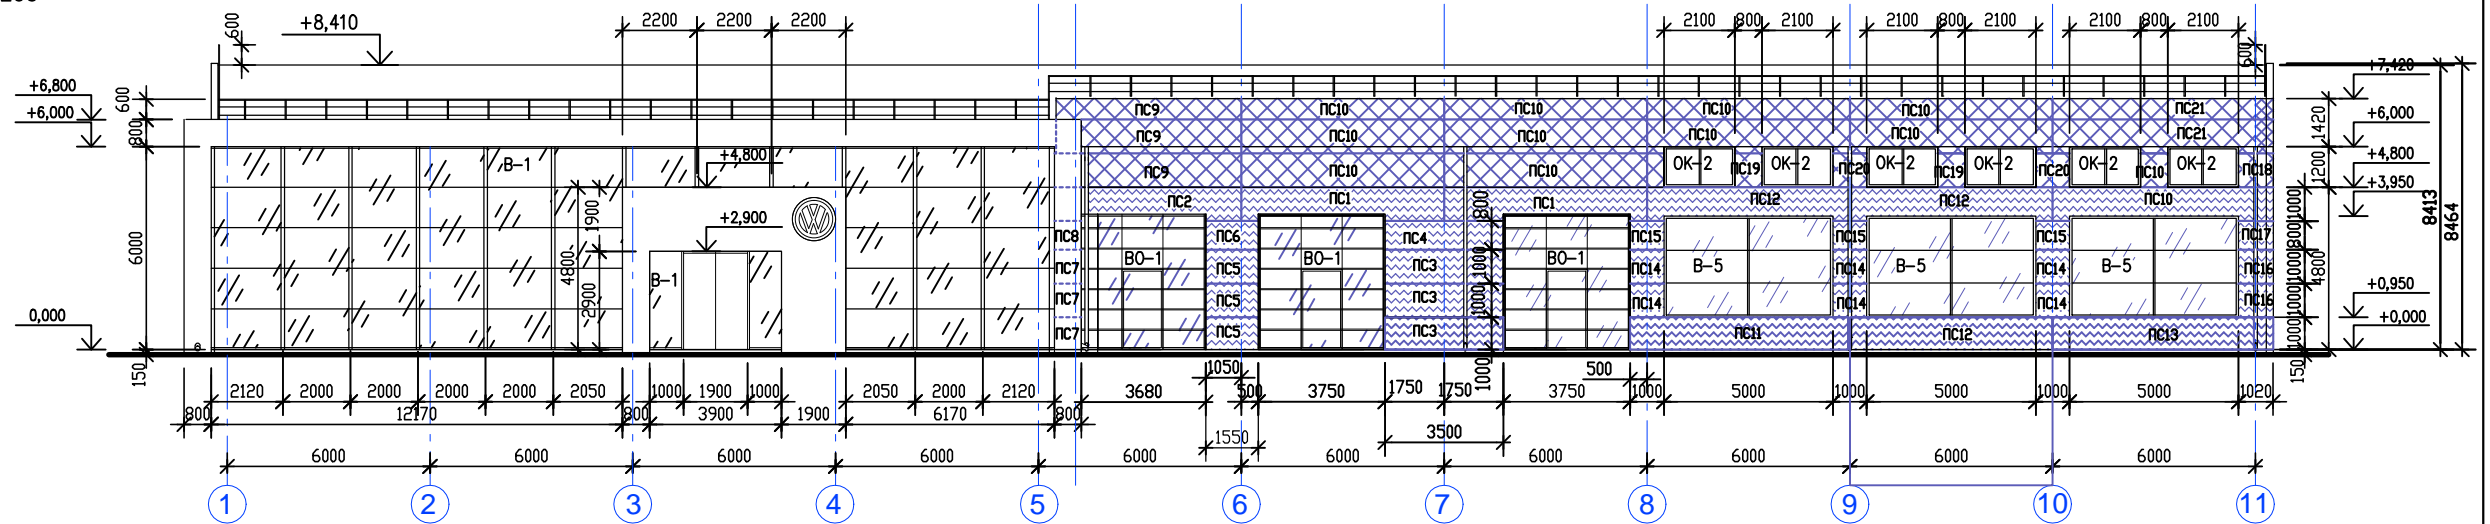


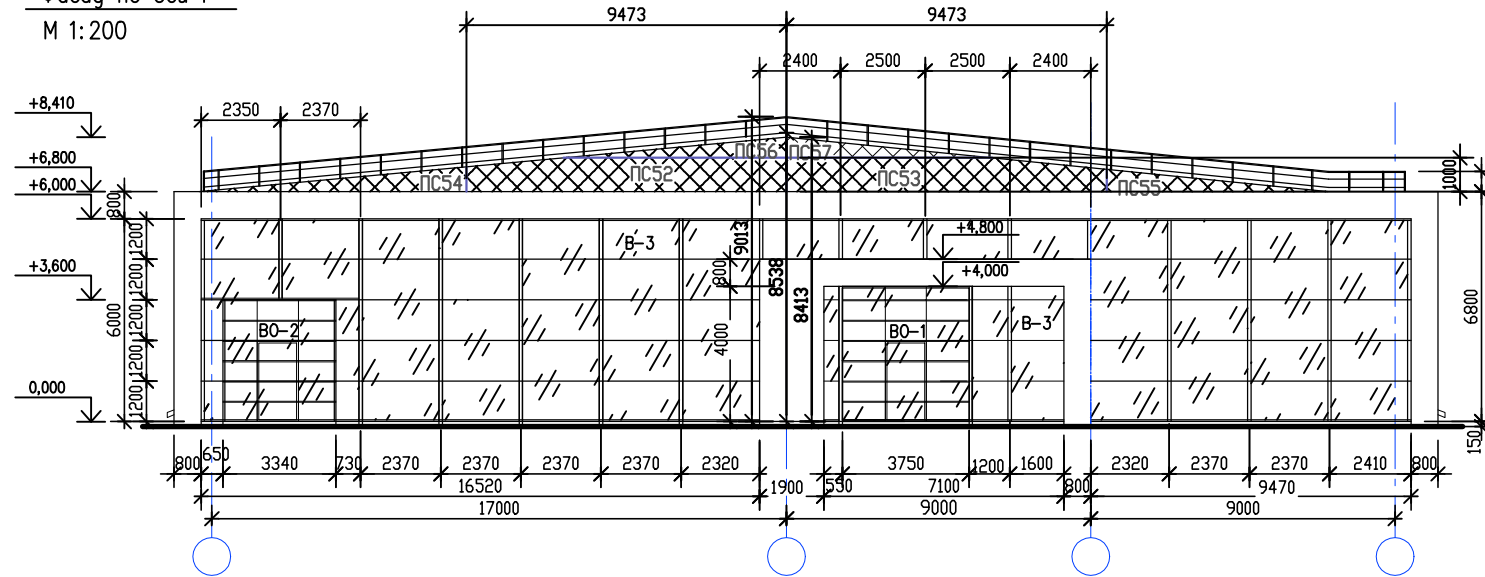
Фасад 1 - 11

Фасад по оси А
М 1:200



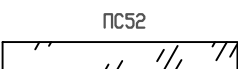
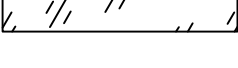


Фасад Г - А

Фасад по оси 1
М 1:200



Условные обозначения :

-  - ПСБ-1 (волна)
-  - ПСБ-2 (трапециевидная)
-  - обозначения (номера) панелей
-  - остекленные поверхности

						472-10-КР		
						Автоцентр "Фольксваген" по Ш. Космонавтов , 381 в Индустриальном р-не г.Перми		
ИЗМ.	КОЛУЧ	ЛИСТ	№ ДОК.	ПОДПИСЬ	ДАТА	СТАДИЯ	ЛИСТ	ЛИСТОВ
ГИП						Р		
ГАП								
Разработал	Ольхов А.В.					Схема раскладки стеновых панелей на Фасаде 1-11 (на фасаде по оси А) на Фасаде Г-А (на фасаде по оси 1)		
Проверил						г.Пермь		
Принял								