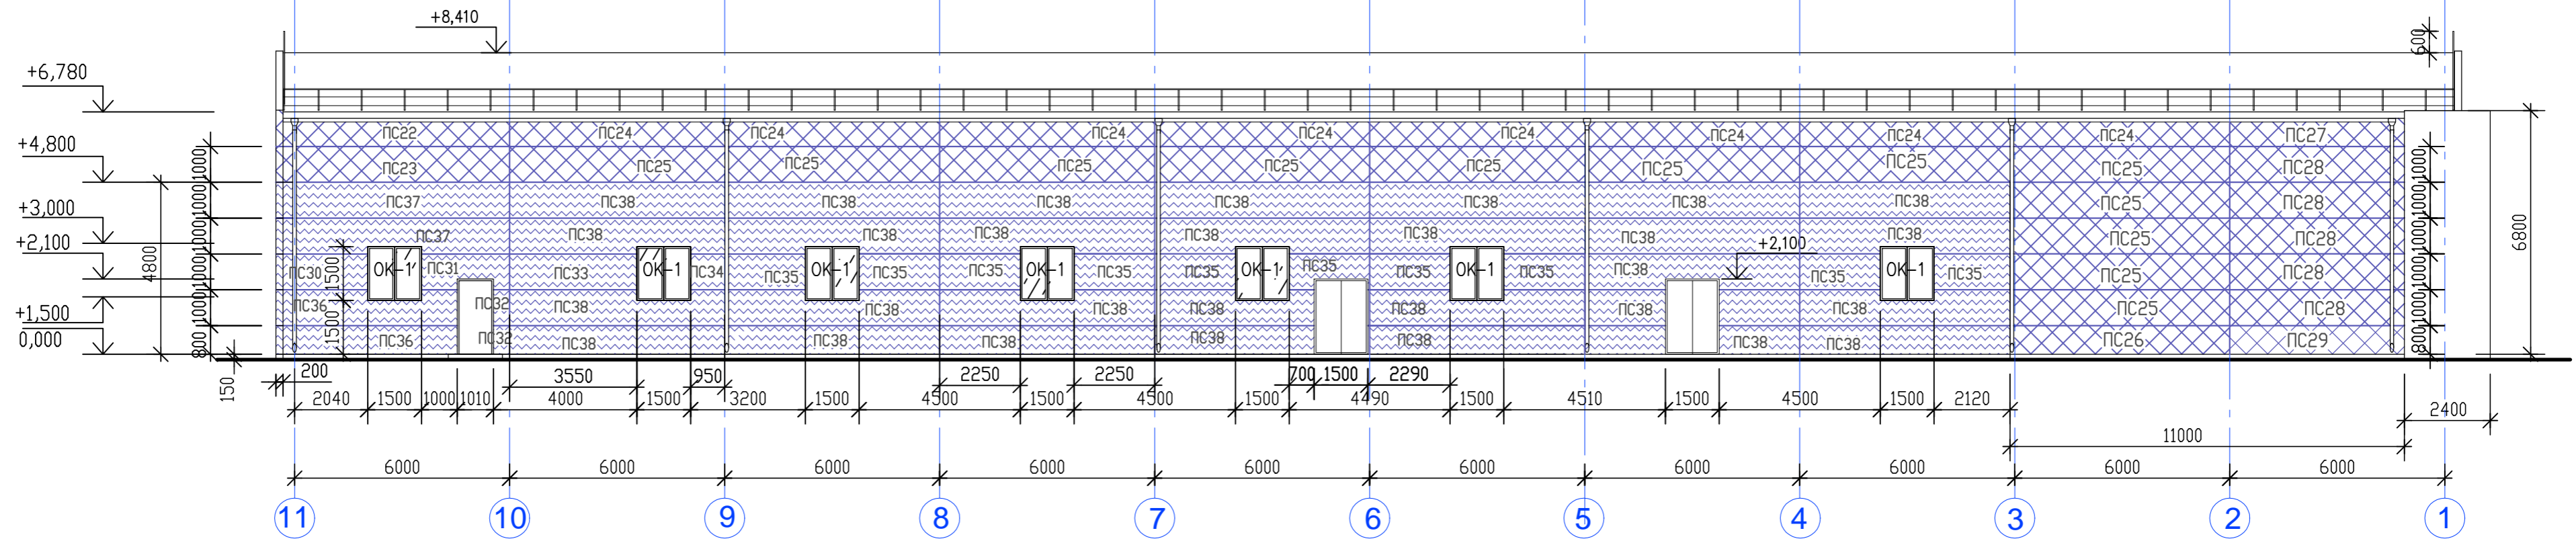



Фасад 11 - 1

Фасад по оси Г
М 1:200


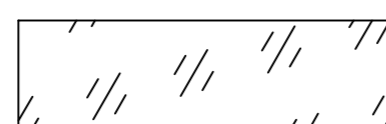


Фасад А - Г

Фасад по оси 11
М 1:200

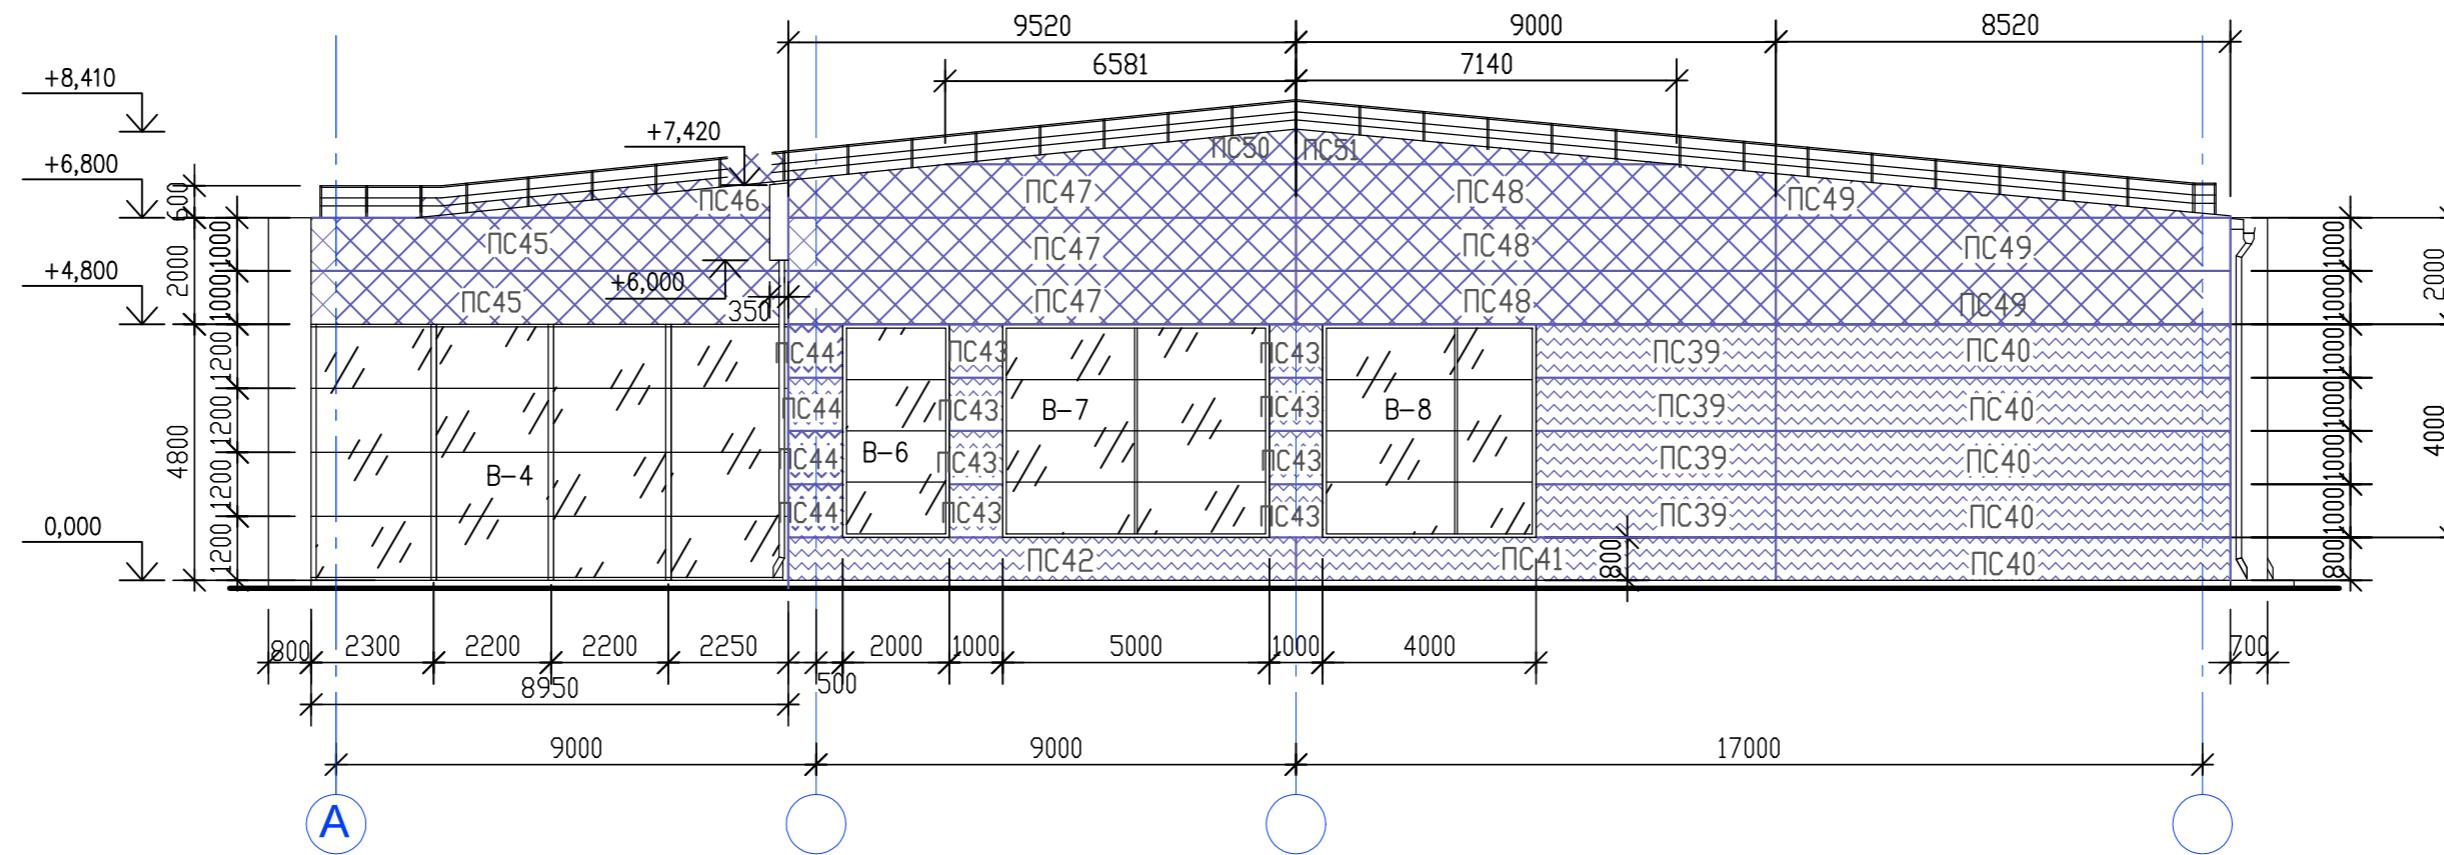

Условные обозначения :

-  ПС38 - ПСБ-1 (волна)
-  ПС25 - ПСБ-2 (трапецевидная)
- ПС52 - обозначения (номера) панелей
-  - остекленные поверхности

					472-10-КР			
					Автоцентр "Фольксваген" по Ш. Космонавтов , 381 в Индустриальном р - не г.Перми			
ИЗМ.	КОЛ.УЧ	ЛИСТ	№ ДОК.	ПОДПИСЬ	ДАТА	СТАДИЯ	ЛИСТ	ЛИСТОВ
						Р		
ГИП						г.Пермь		
ГАП								
Разработал	Ольхов А.В.							
Проверил								
Принял								

Схема раскладки стеновых панелей
на Фасаде 11-1 (на фасаде по оси Г)
на Фасаде А-Г (на фасаде по оси 11)