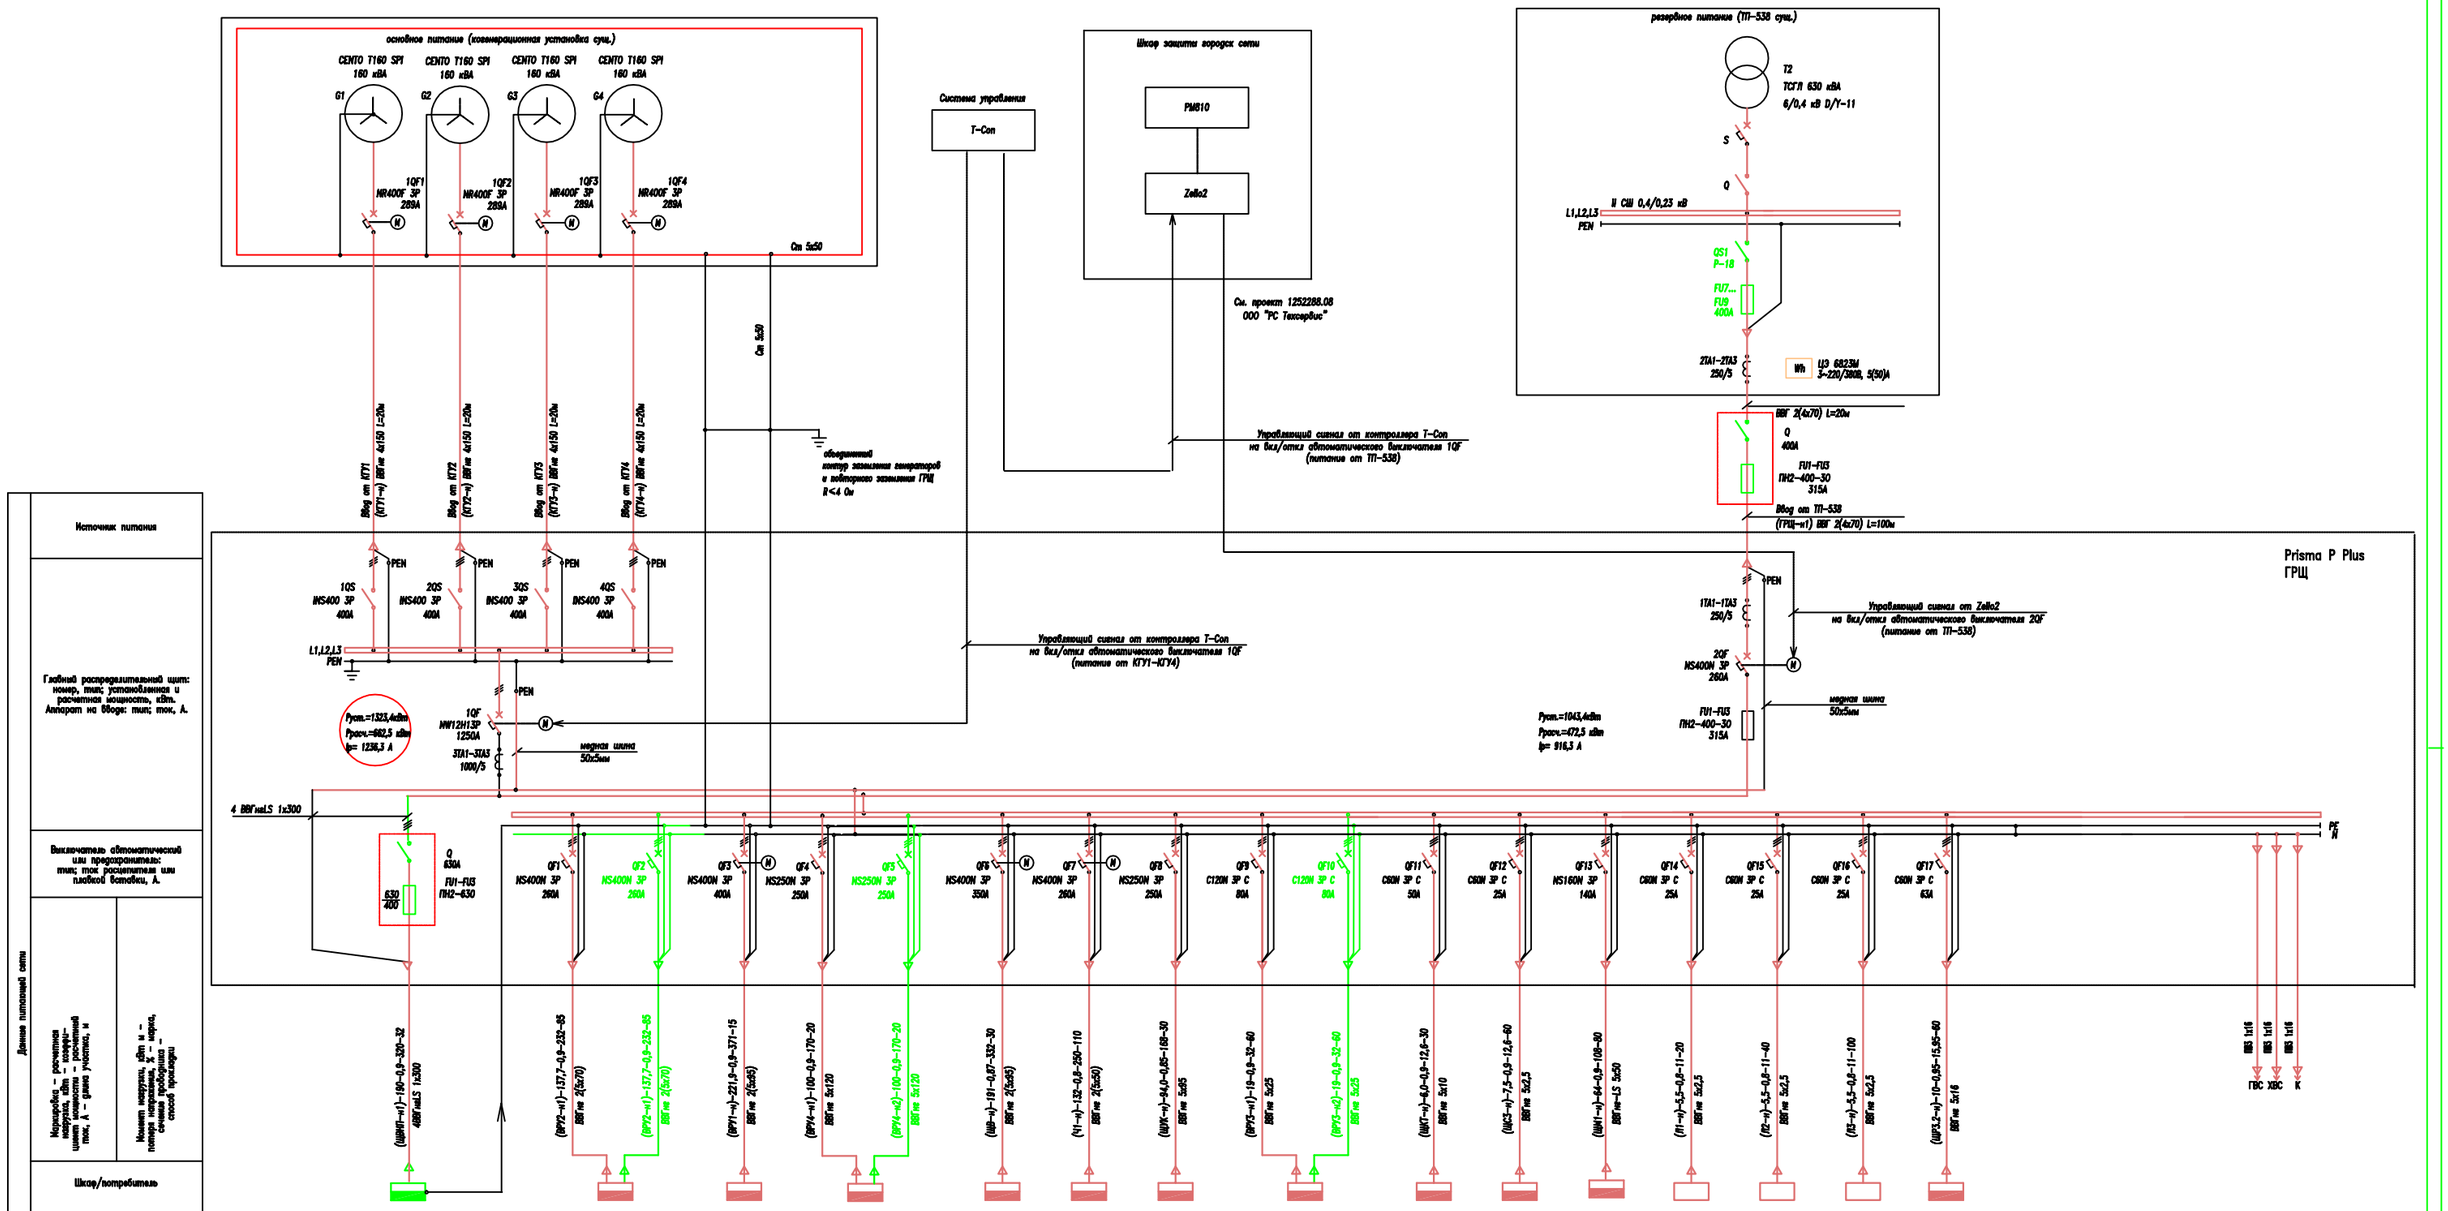

Щит аварийн. неприоритетных потребителей	ВРУ2	ВРУ1	ВРУ4	ЩВ	ЩЦ1	ЩУК	ВРУ3	Щит котельной	Щит серверной ЩС3	Щит освещ ЩК1	Лифт 1	Лифт 2	Лифт 3	ЩРЗ.2	
Prisma P Plus	Prisma G Plus	Prisma G Plus	Prisma G Plus	Prisma G Plus	–	Prisma G Plus	Prisma G Plus	–	Kaedra	–	–	–	–	8GB (UY48)	
–	NS250N 3P 250A	NS400N 3P 380A	NS250N 3P 250A	NS400N 3P 340A	–	NS250N 3P 200A	C60N 3P 63A	C60a 3P 40A	C60a 3P 20A	–	–	–	–	C60N 3P 50A	
280/190	185,34/137,7	275,6/220,5	160/145	201,1/191	132,0/132,0	94,0/94,0	20/19	6,0/6,0	7,5/7,5	64,0/64,0	5,5	5,5	10,7	10,0/10,5	
отм. +22.730	отм. +3.080 (банк УралСиб)	отм. +22.730 (этажные РЩ)	отм. +22.700 (II очередь)	отм. +22.730	отм. −2.950	отм. +22.730	отм. −2.950	отм. +22.730	отм. +6.260	отм. −0.100	отм. +22.730	отм. +18.980	отм. +6.260	отм. +6.260	

1.Обеспечение параллельной работы КГУ и городской сети см. отдельный проект 1252288.08 ООО "РС Техсервис".

Изм.	Кол.уч.	Лист	№док.	Подпись	Дата
Разраб.		Кисаров			
Проверил					

Главный распределительный щит ГРЩ. Схема электрическая принципиальная

Стадия	Лист	Листов

Согласовано

Инв. № подл. | Подп. и дата | Взам. инв. №

Копировал

Формат А1