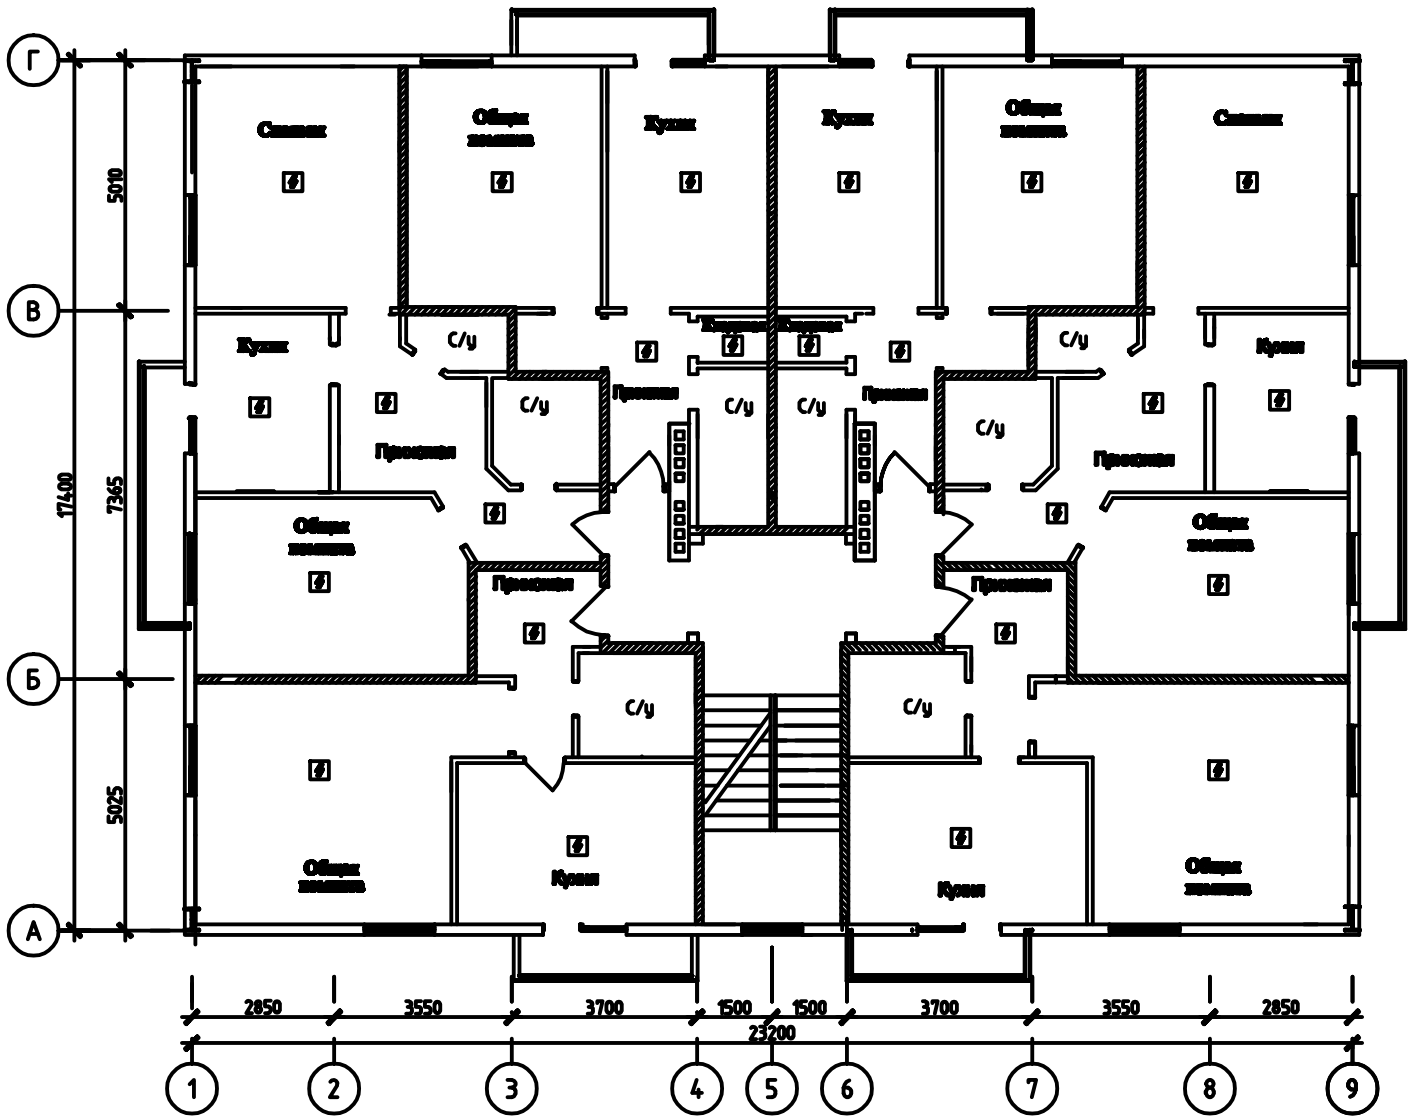

						-ПС		
						Реконструкция жилого дома		
Изм.	Лист	N докум.	Подп.	Дата		Пожарная сигнализация	Стадия	Лист	Листов
							П	4	
						План сетей пожарной сигнализации 4 этаж.			