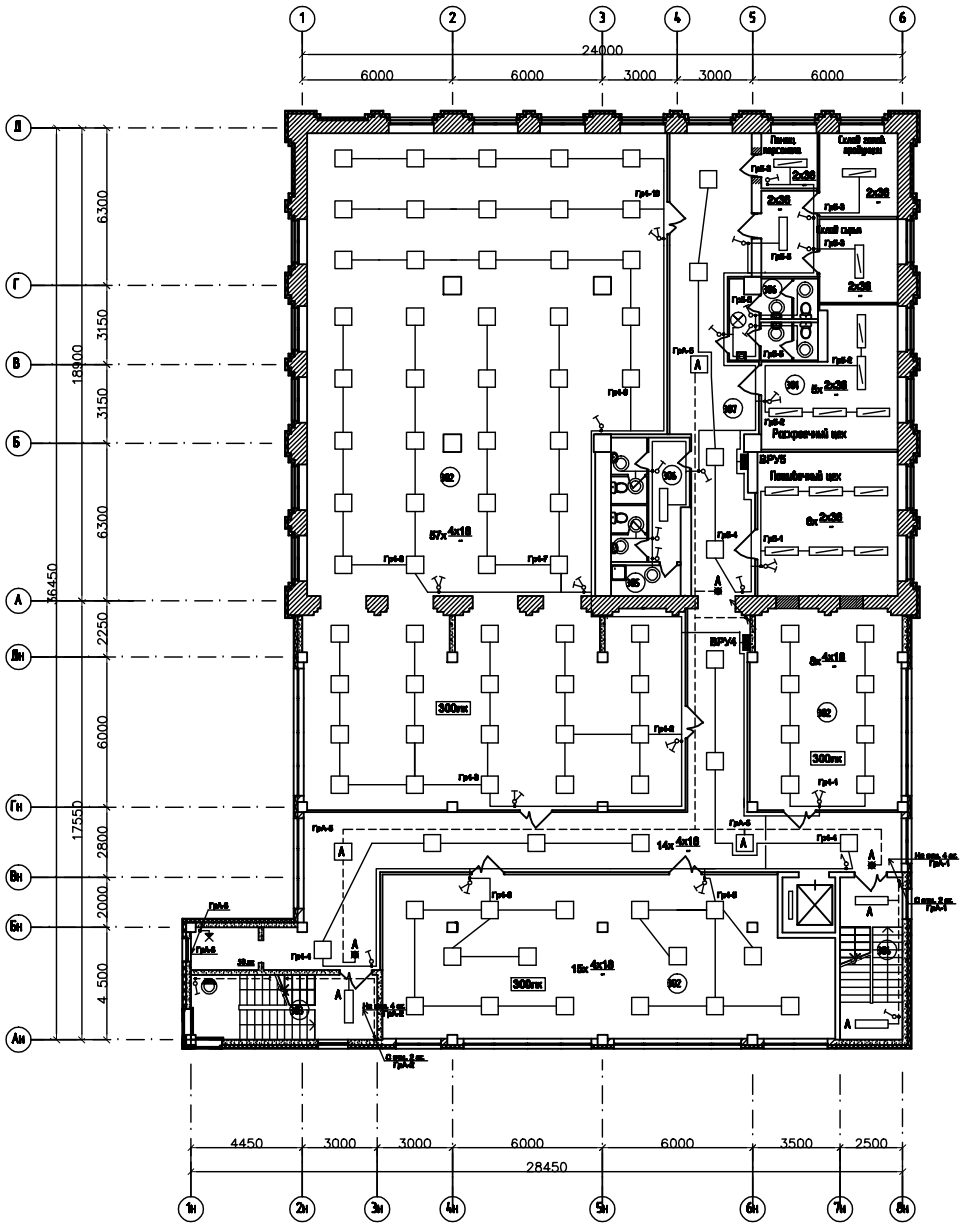

Экспликация помещений

Номер на плане	Наименование	Площадь, м²
301	Производственные помещения	
	Раскройный цех	2564
	Пошивочный цех	3225
	Склад сырья	1043
	Склад готовой продукции	1044
	Помещение персонала	497
302	Офис	536,90
303	Лестничная клетка	11,53
304	Лестничная клетка	6,75
305	Помещение уборочного инвентаря	3,61
306	Санузел	24,49
307	Коридор	144,30

Примечание:

1. Управление рабочим освещением помещений – выключателями по месту; эвакуационных указателей автоматическим выключателем щита ЩАО.
2. Групповую сеть рабочего освещения этажей выполнить кабелем ВВГнг–3х1,5 скрыто в штрабах стен и в пустотах плит перекрытий; кабелем ВВГнг скрыто за подвесным потолком, в пустотах гипсокартонных перегородок кабелем ВВГнг скрыто в ПВХ гофротрубе (негорючей).
3. Групповую сеть освещения подвала выполнить кабелем ВВГнг–3х1,5 в трубах Тг20 открыто.
4. Групповую сеть розеток, эвакуационного освещения, выполнить кабелем ВВГнг–3х2,5. скрыто в штрабах стен, скрыто за подвесным потолком, в пустотах гипсокартонных перегородок скрыто в ПВХ гофротрубе (негорючей).
5. Установку щитов –1,6м, выключателей выполнить на высоте 1–1,5 м от уровня пола, розеток 0,5–1,0 м.

Изм.	Кол. уч.	Лист	№ док.	Подп.	Дата	–ЭЛ			
						Реконструкция здания АБК			
						Система электроснабжения.	Стадия	Лист	Листов
						План освещения 3–го этажа			