



План 1 этажа. М1:100.

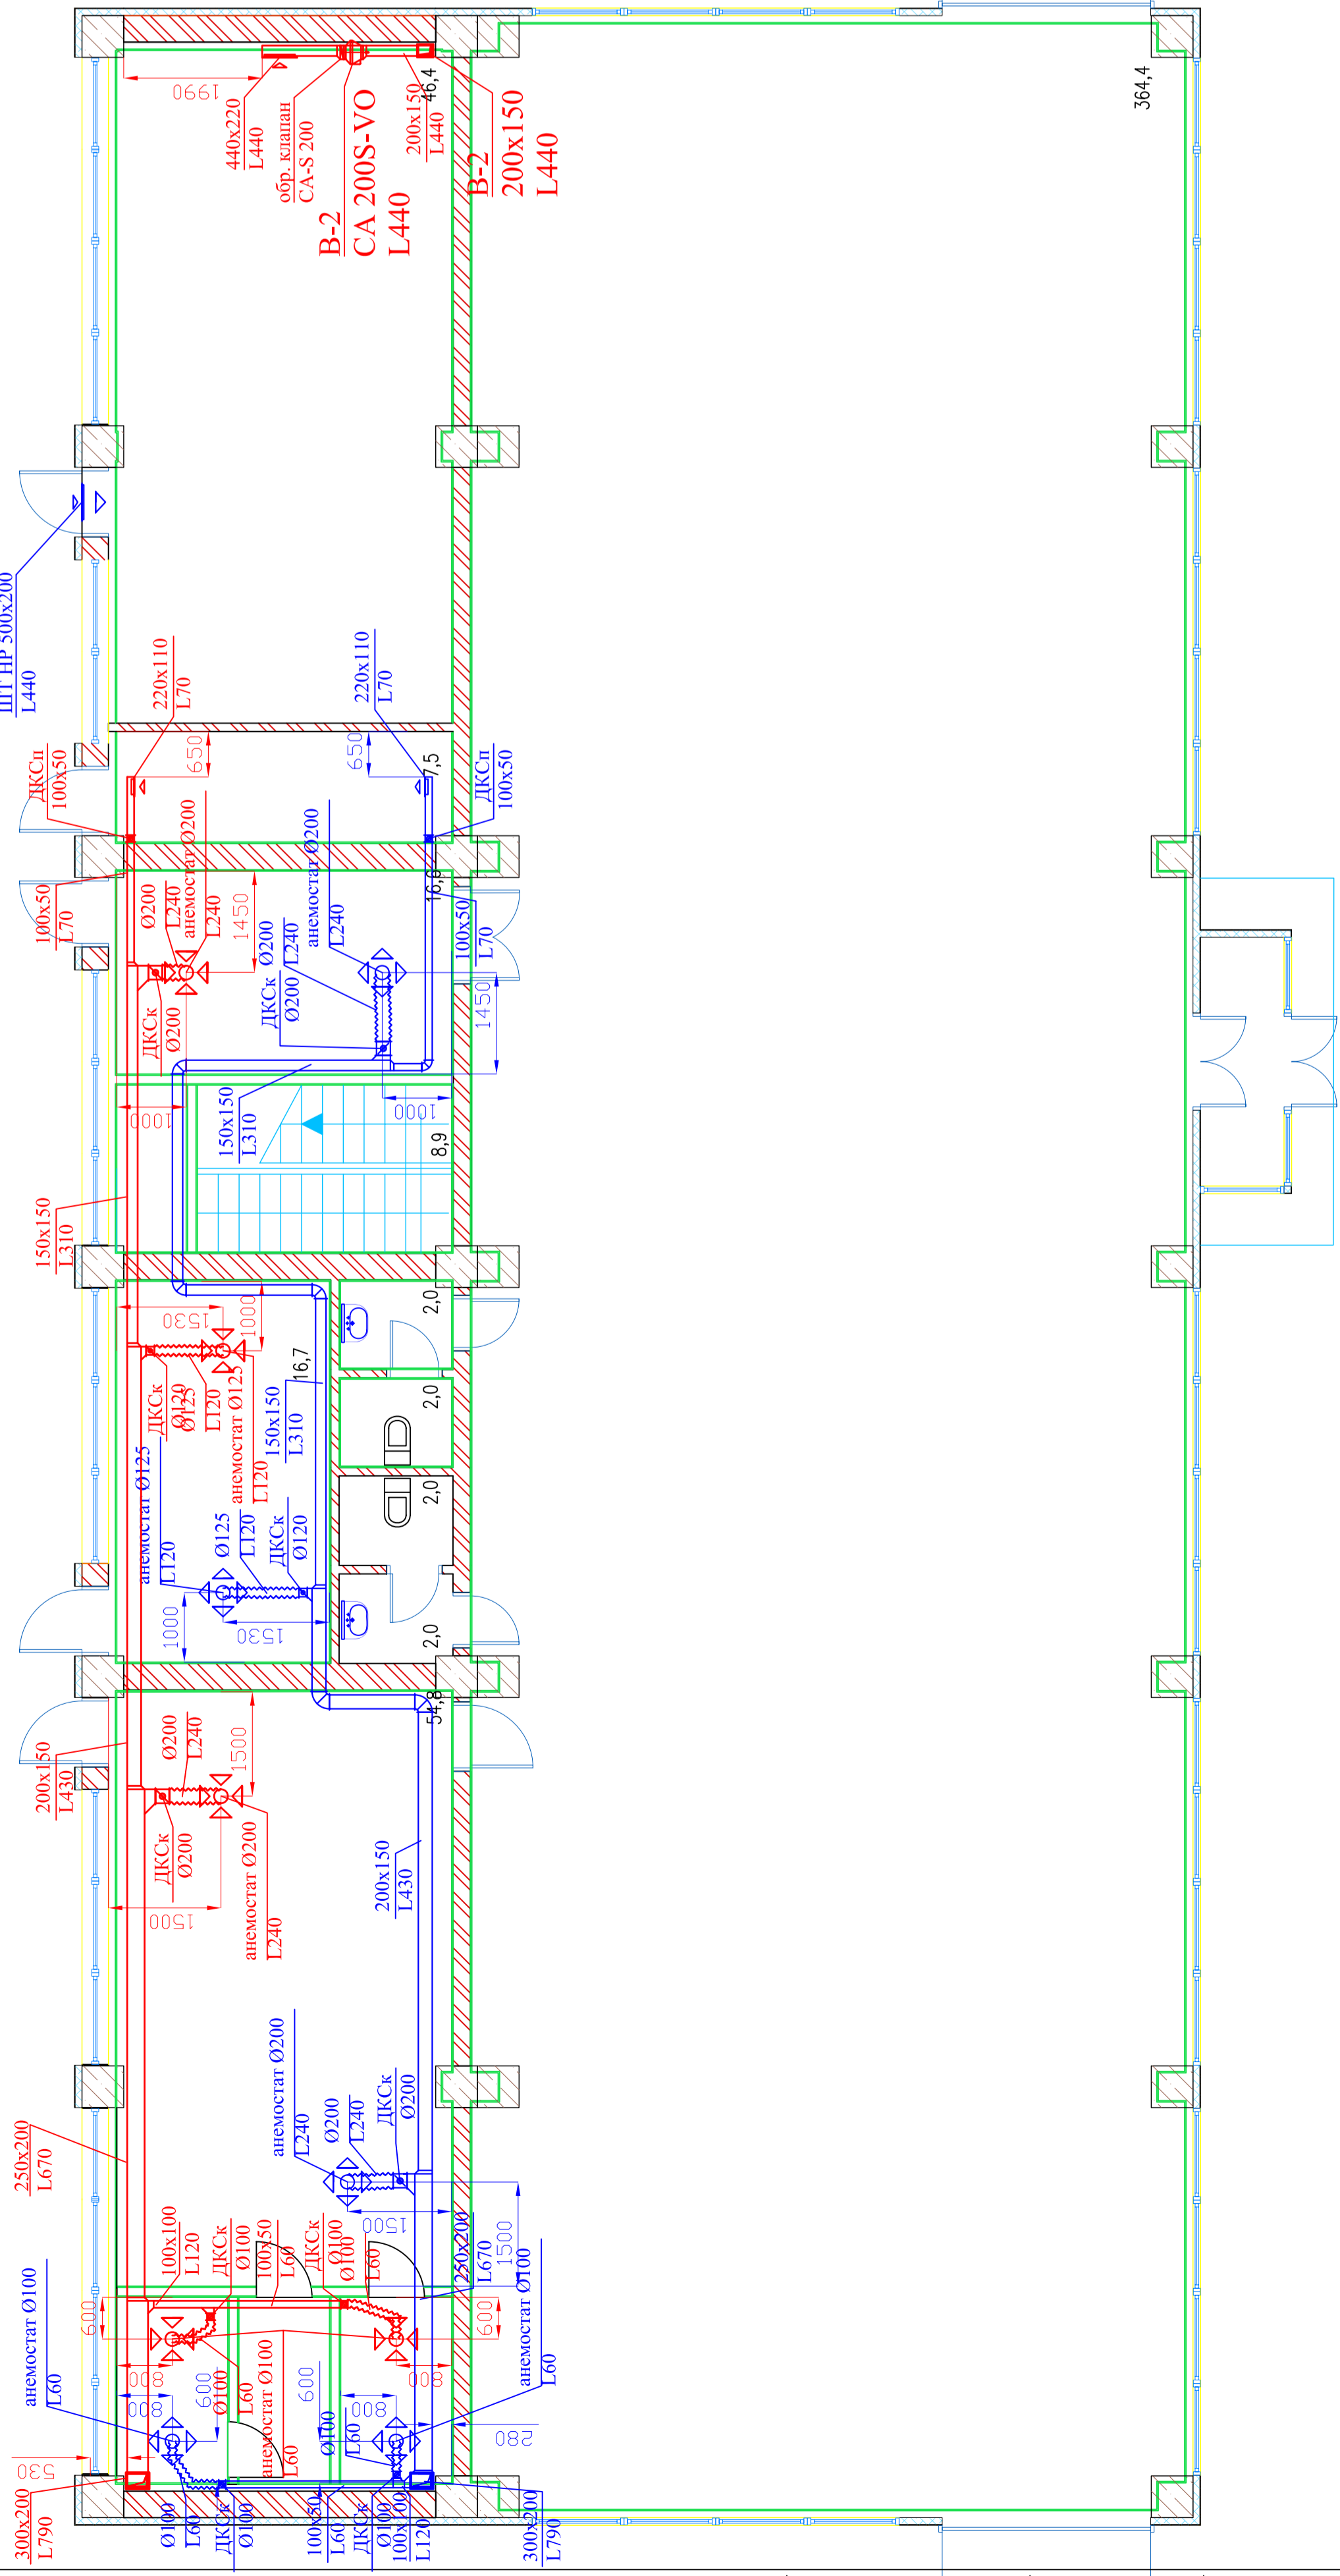

Изм./Лист	№ докум	Подпись	Дата	Стация	Лист	Листов
				Вентиляция и кондиционирование воздуха	Р	1
						7

Задание строителям.
План 1-го этажа. М1:100.


План кровли с расположением риф-топов. М1:100.

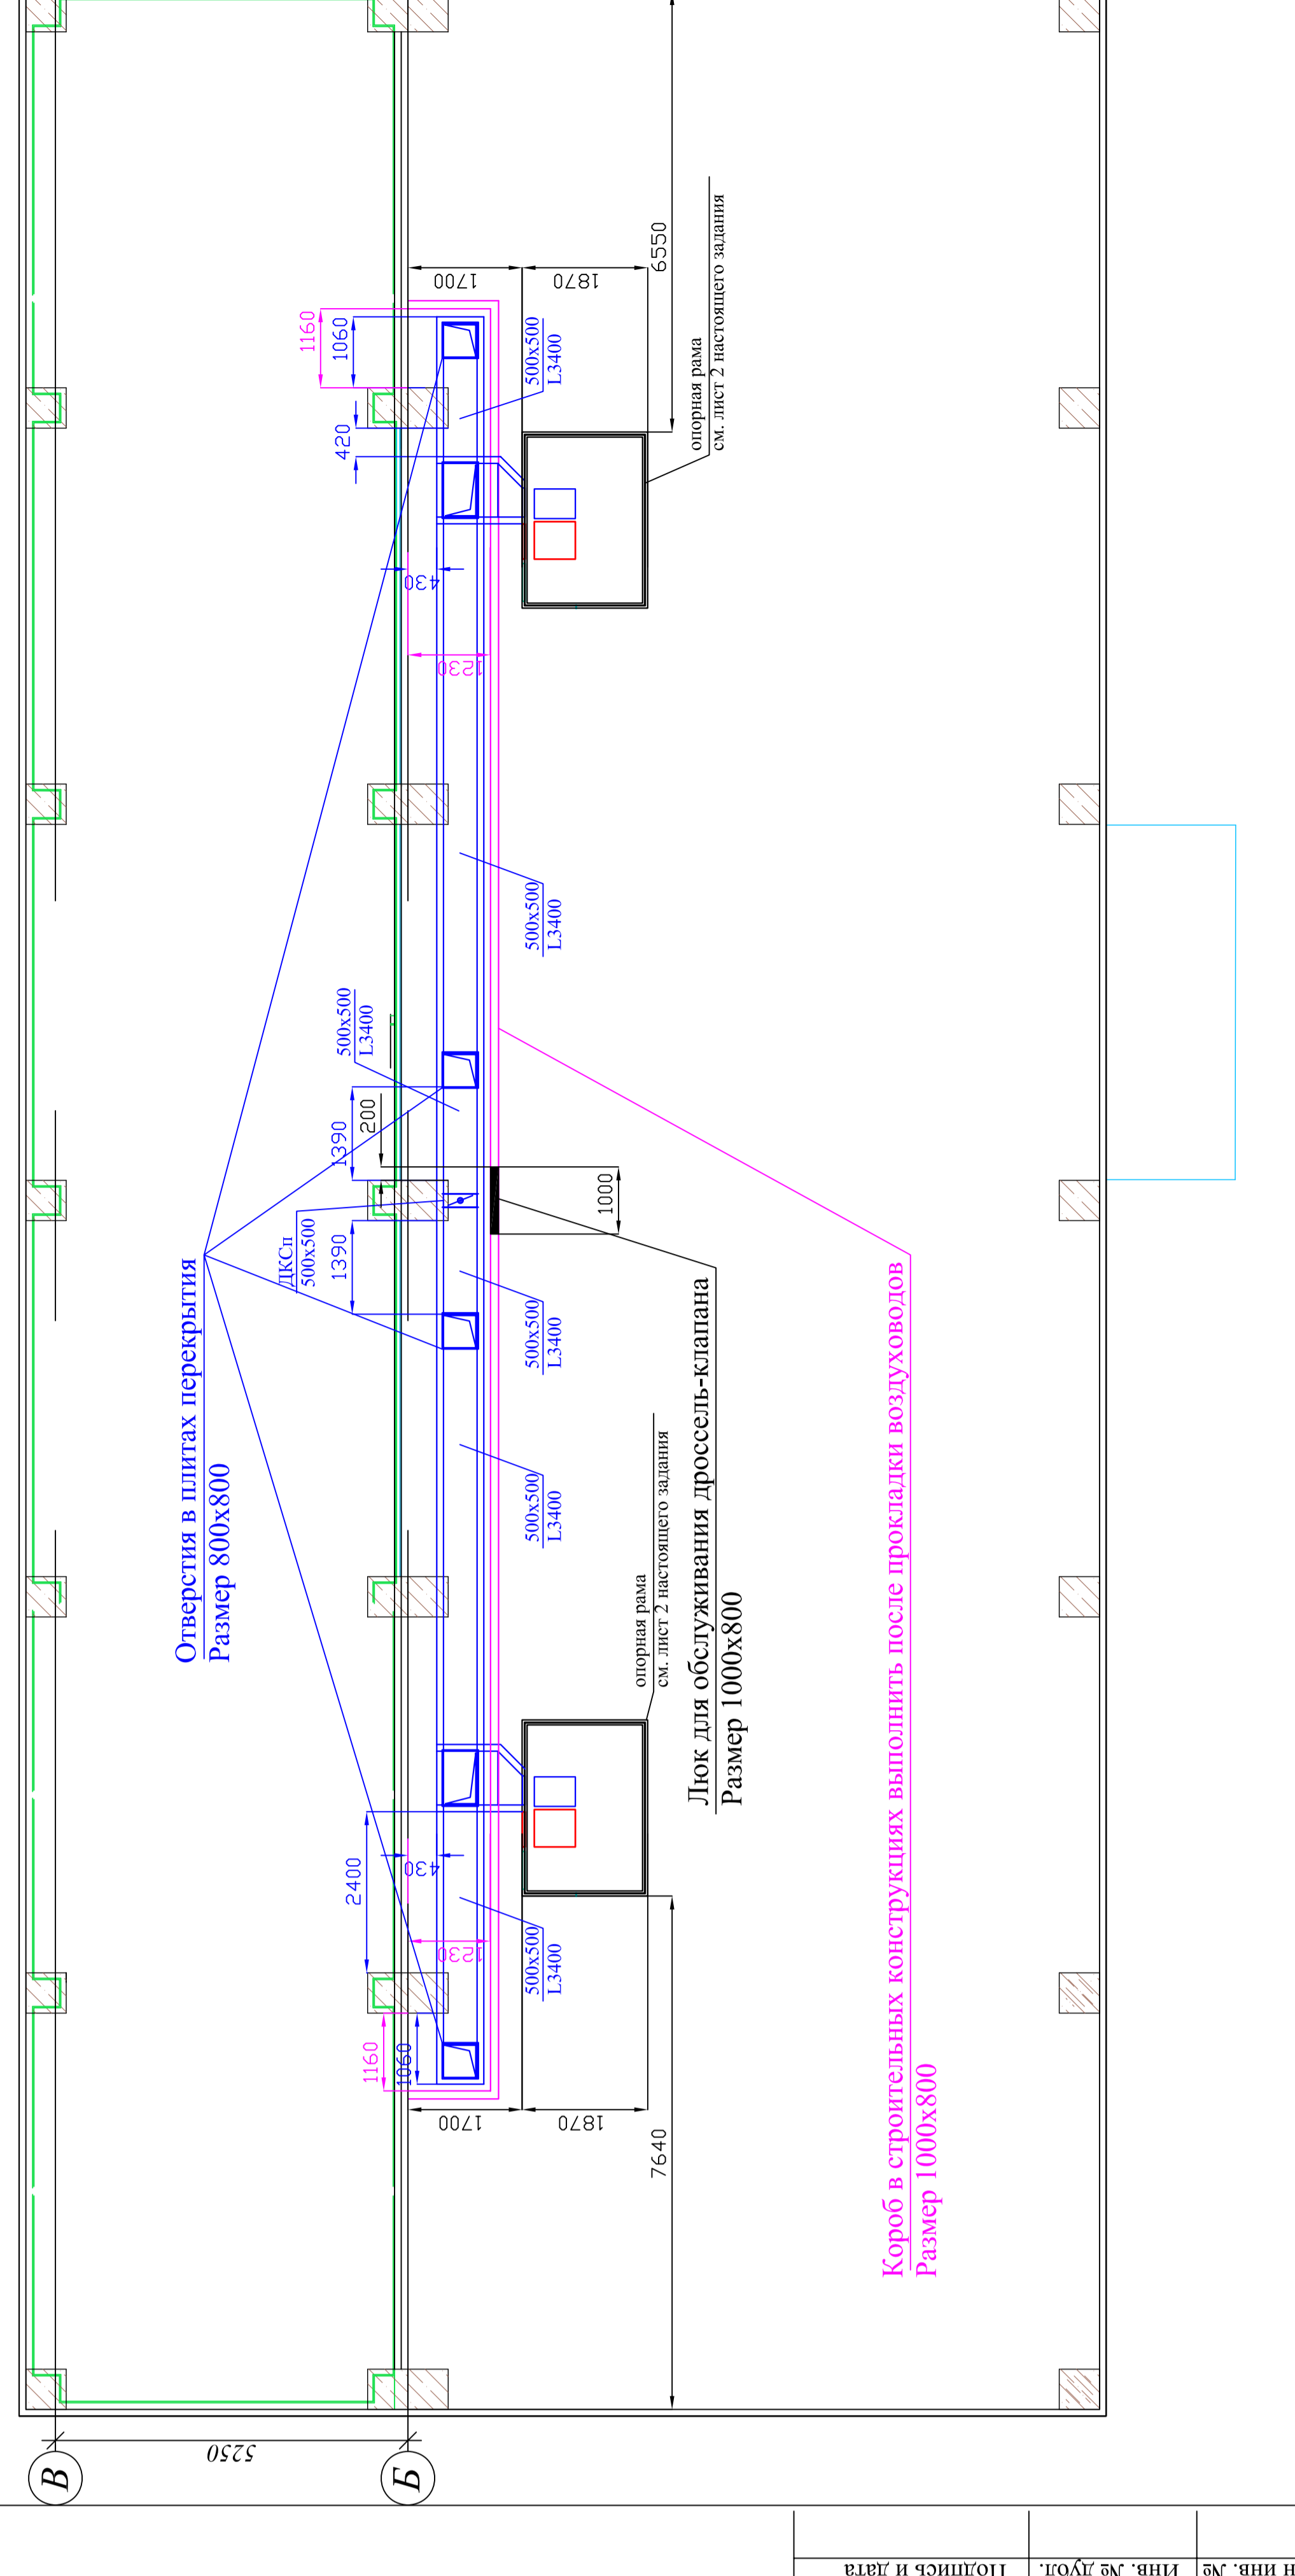

Изм./Лист	№ докум	Подпись	Дата	Стация	Лист	Листов
				Вентиляция и кондиционирование воздуха	Р	4
						7

Задание строителям.
План кровли. М1:100.


План 2 этажа. М1:100.

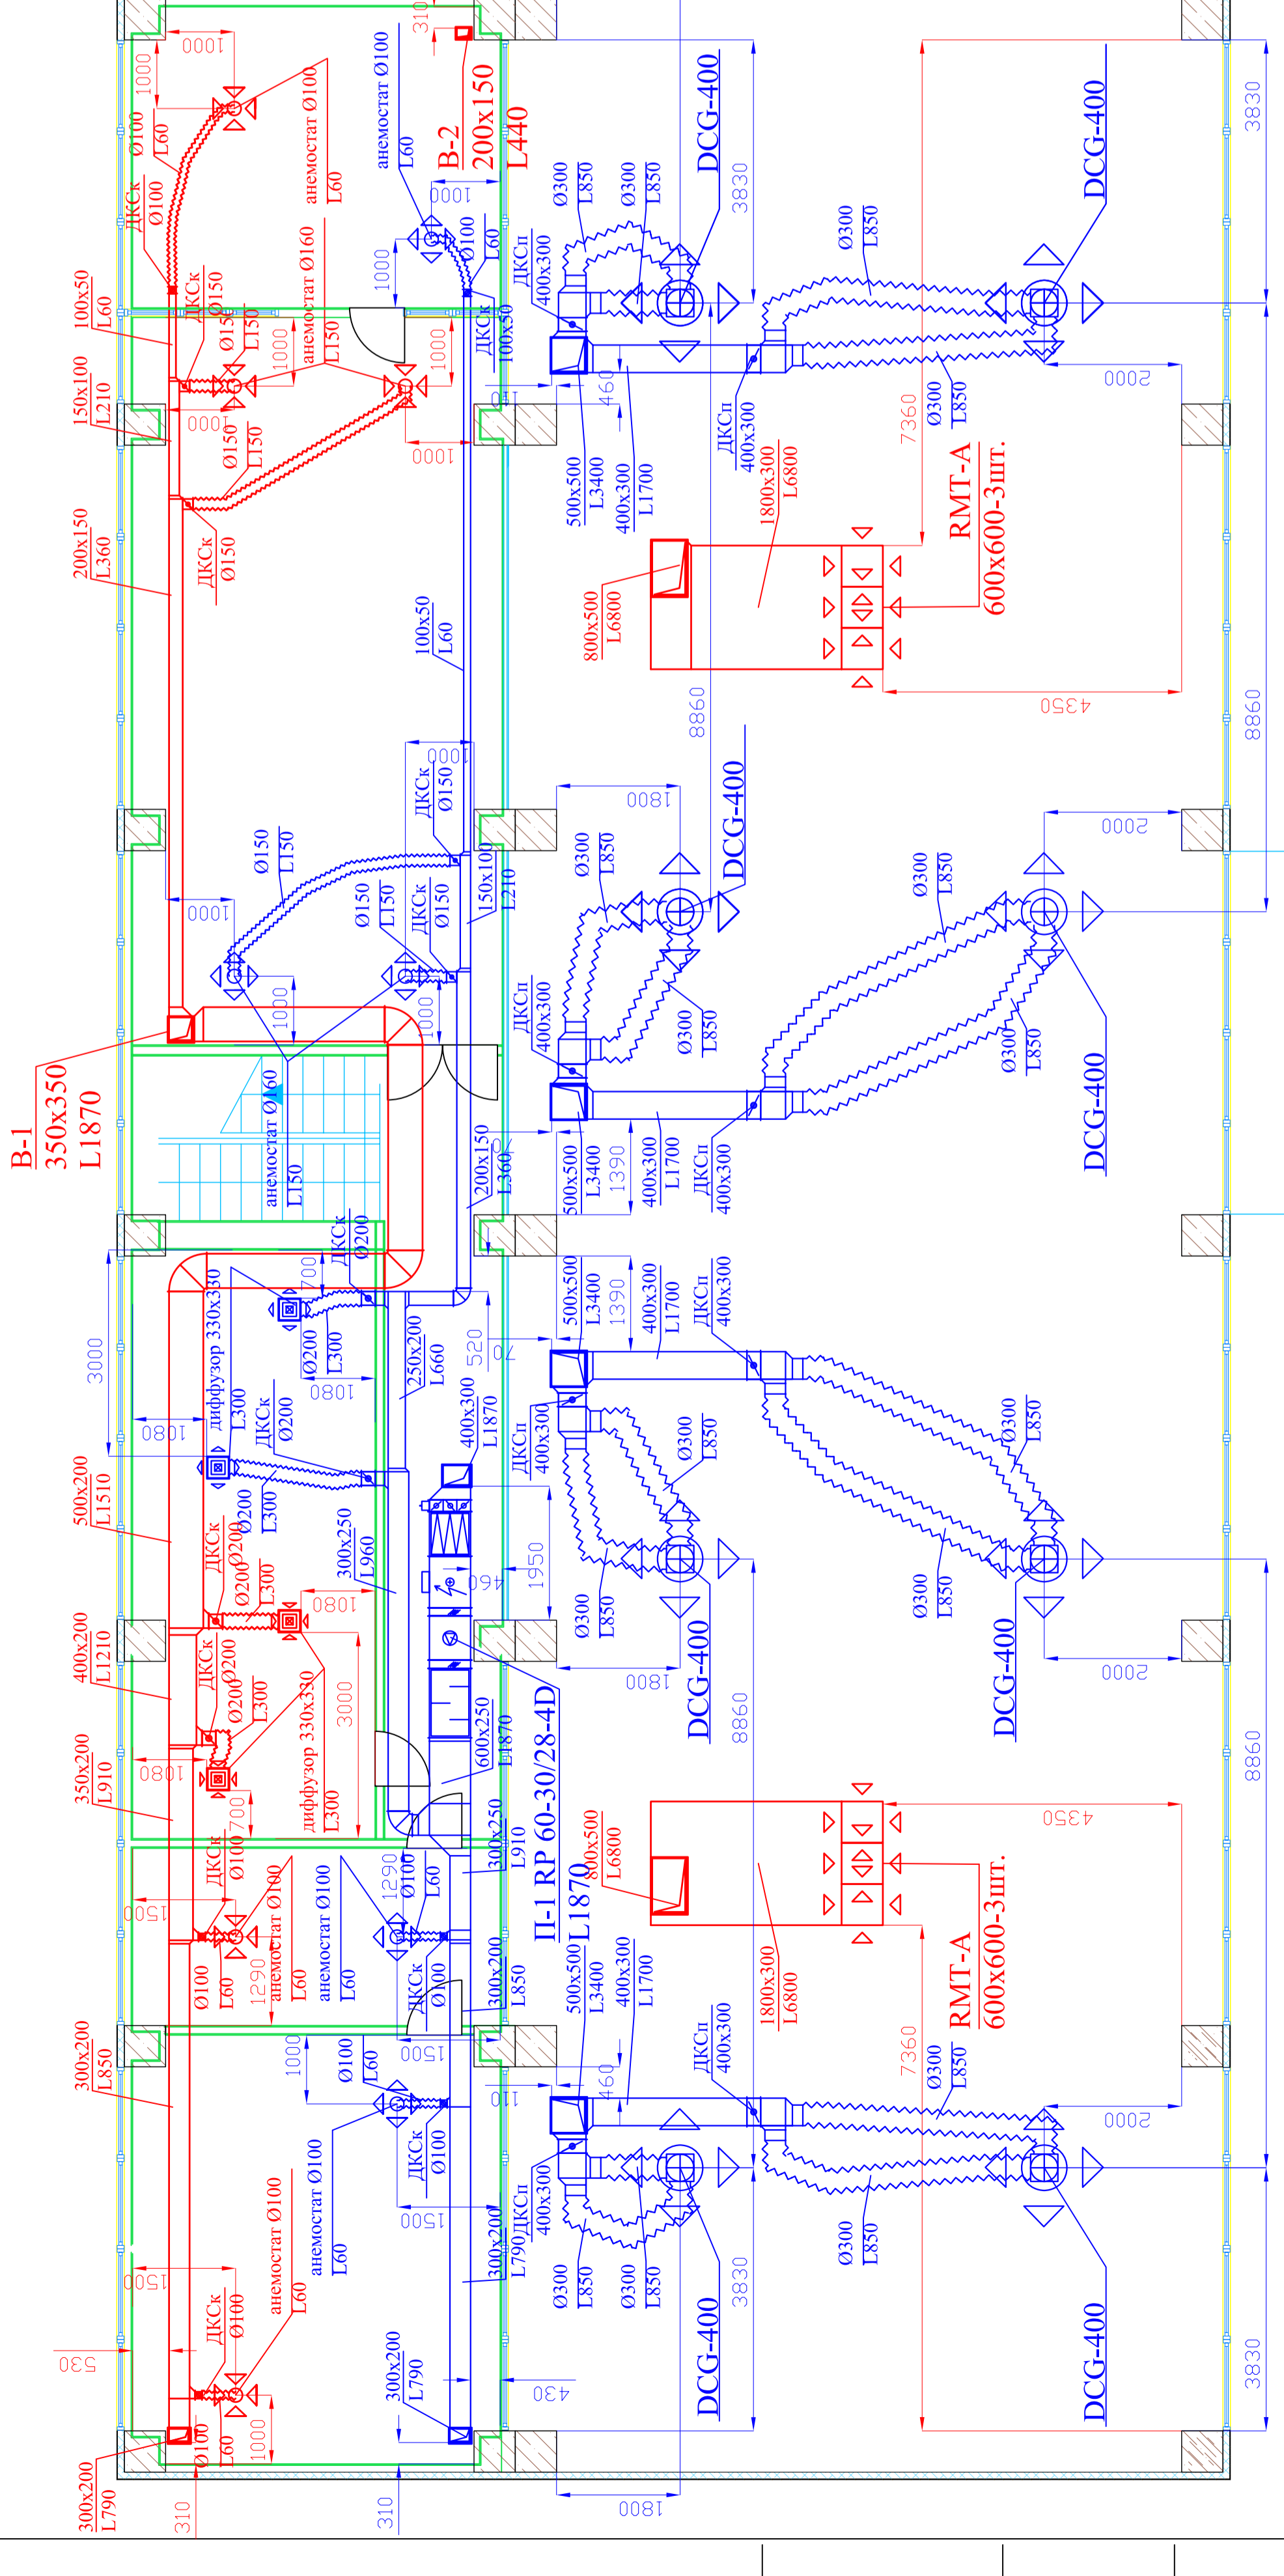

Изм./Лист	№ докум	Подпись	Дата	Стация	Лист	Листов
				Вентиляция и кондиционирование воздуха	Р	2
						7


Задание строителям.
План 2-го этажа. М1:100.

План кровли с расположением риф-топов. М1:100.

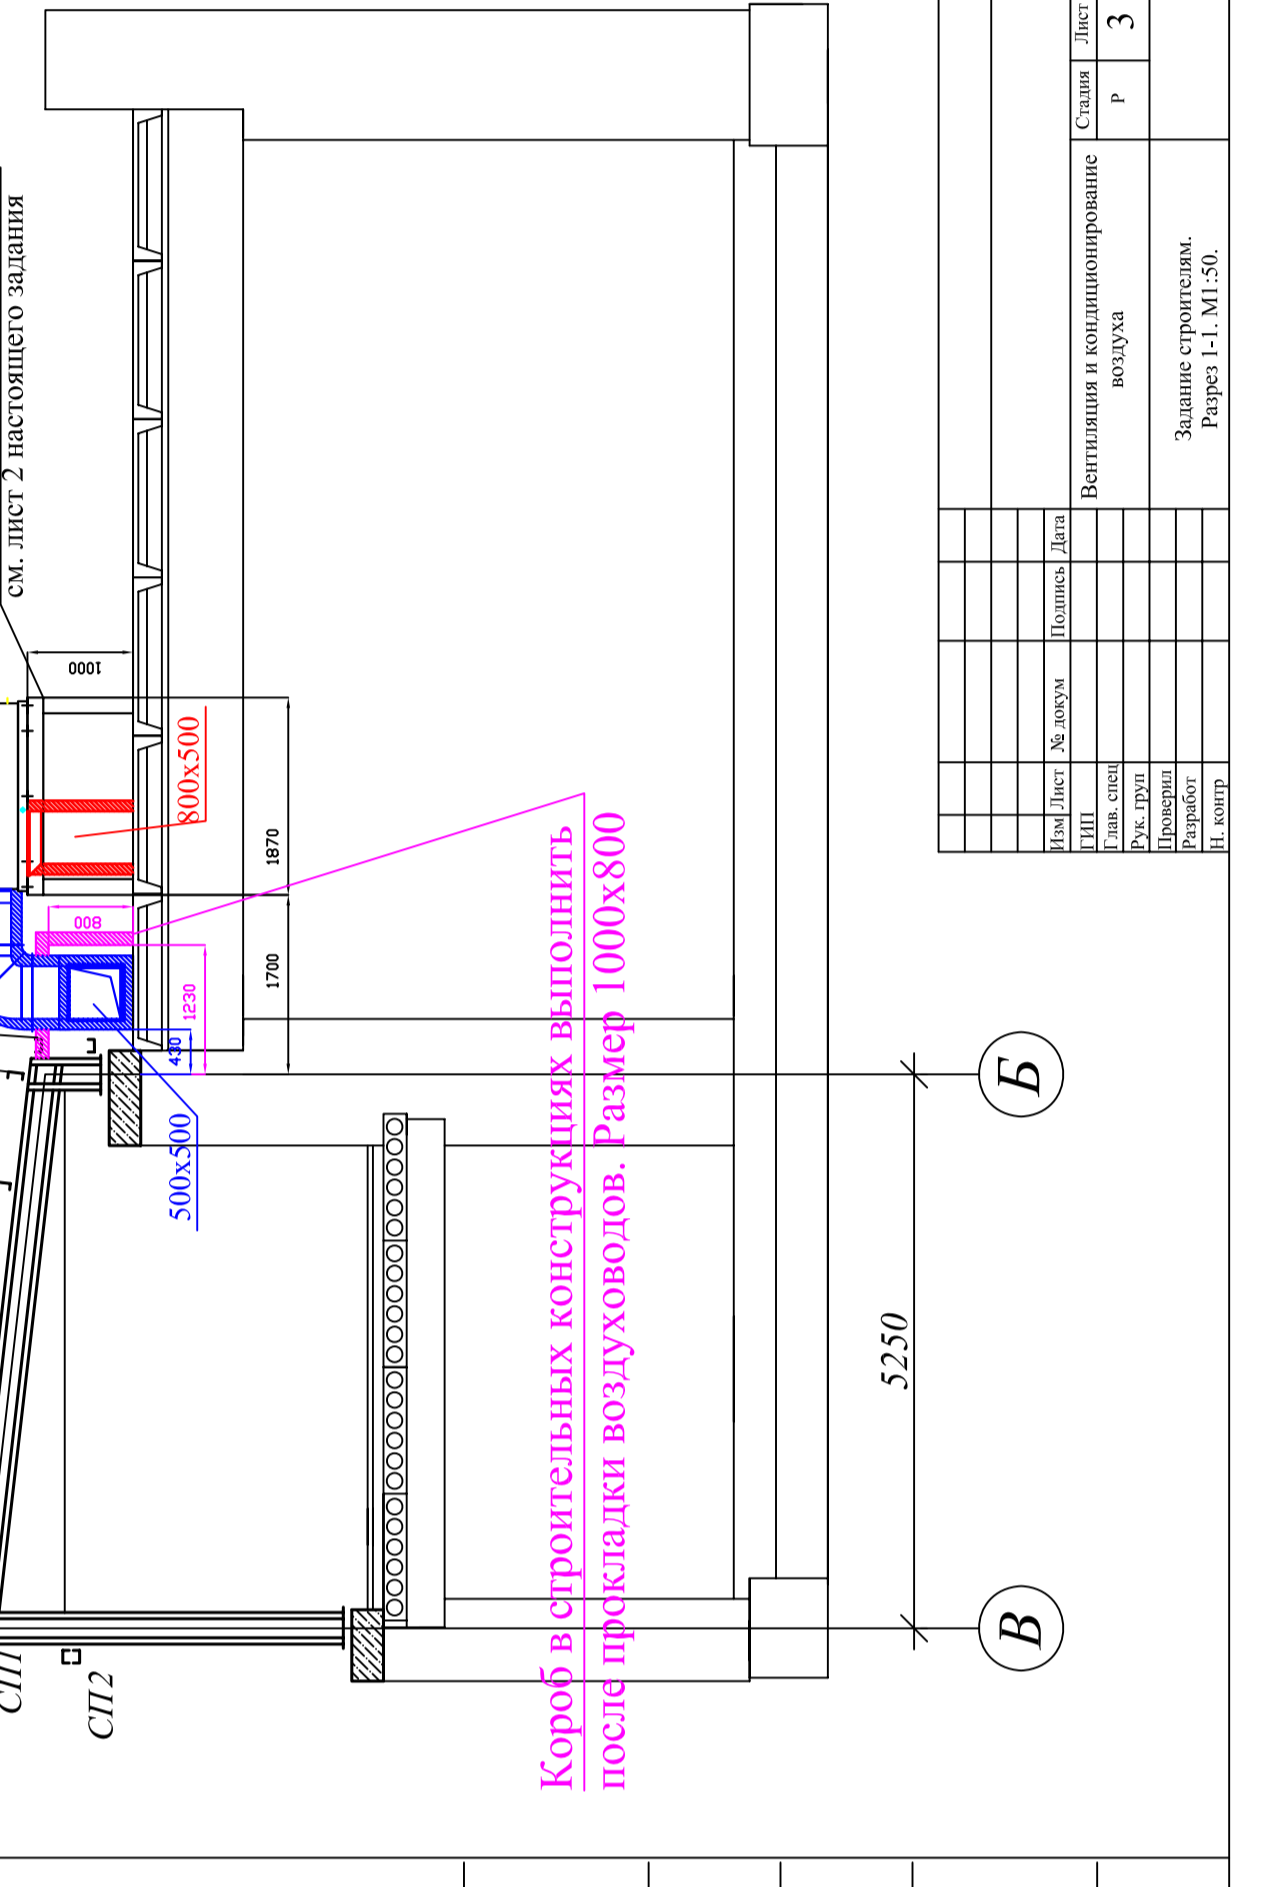

Изм./Лист	№ докум	Подпись	Дата	Стация	Лист	Листов
				Вентиляция и кондиционирование воздуха	Р	3
						7

Задание строителям.
План кровли. М1:100.

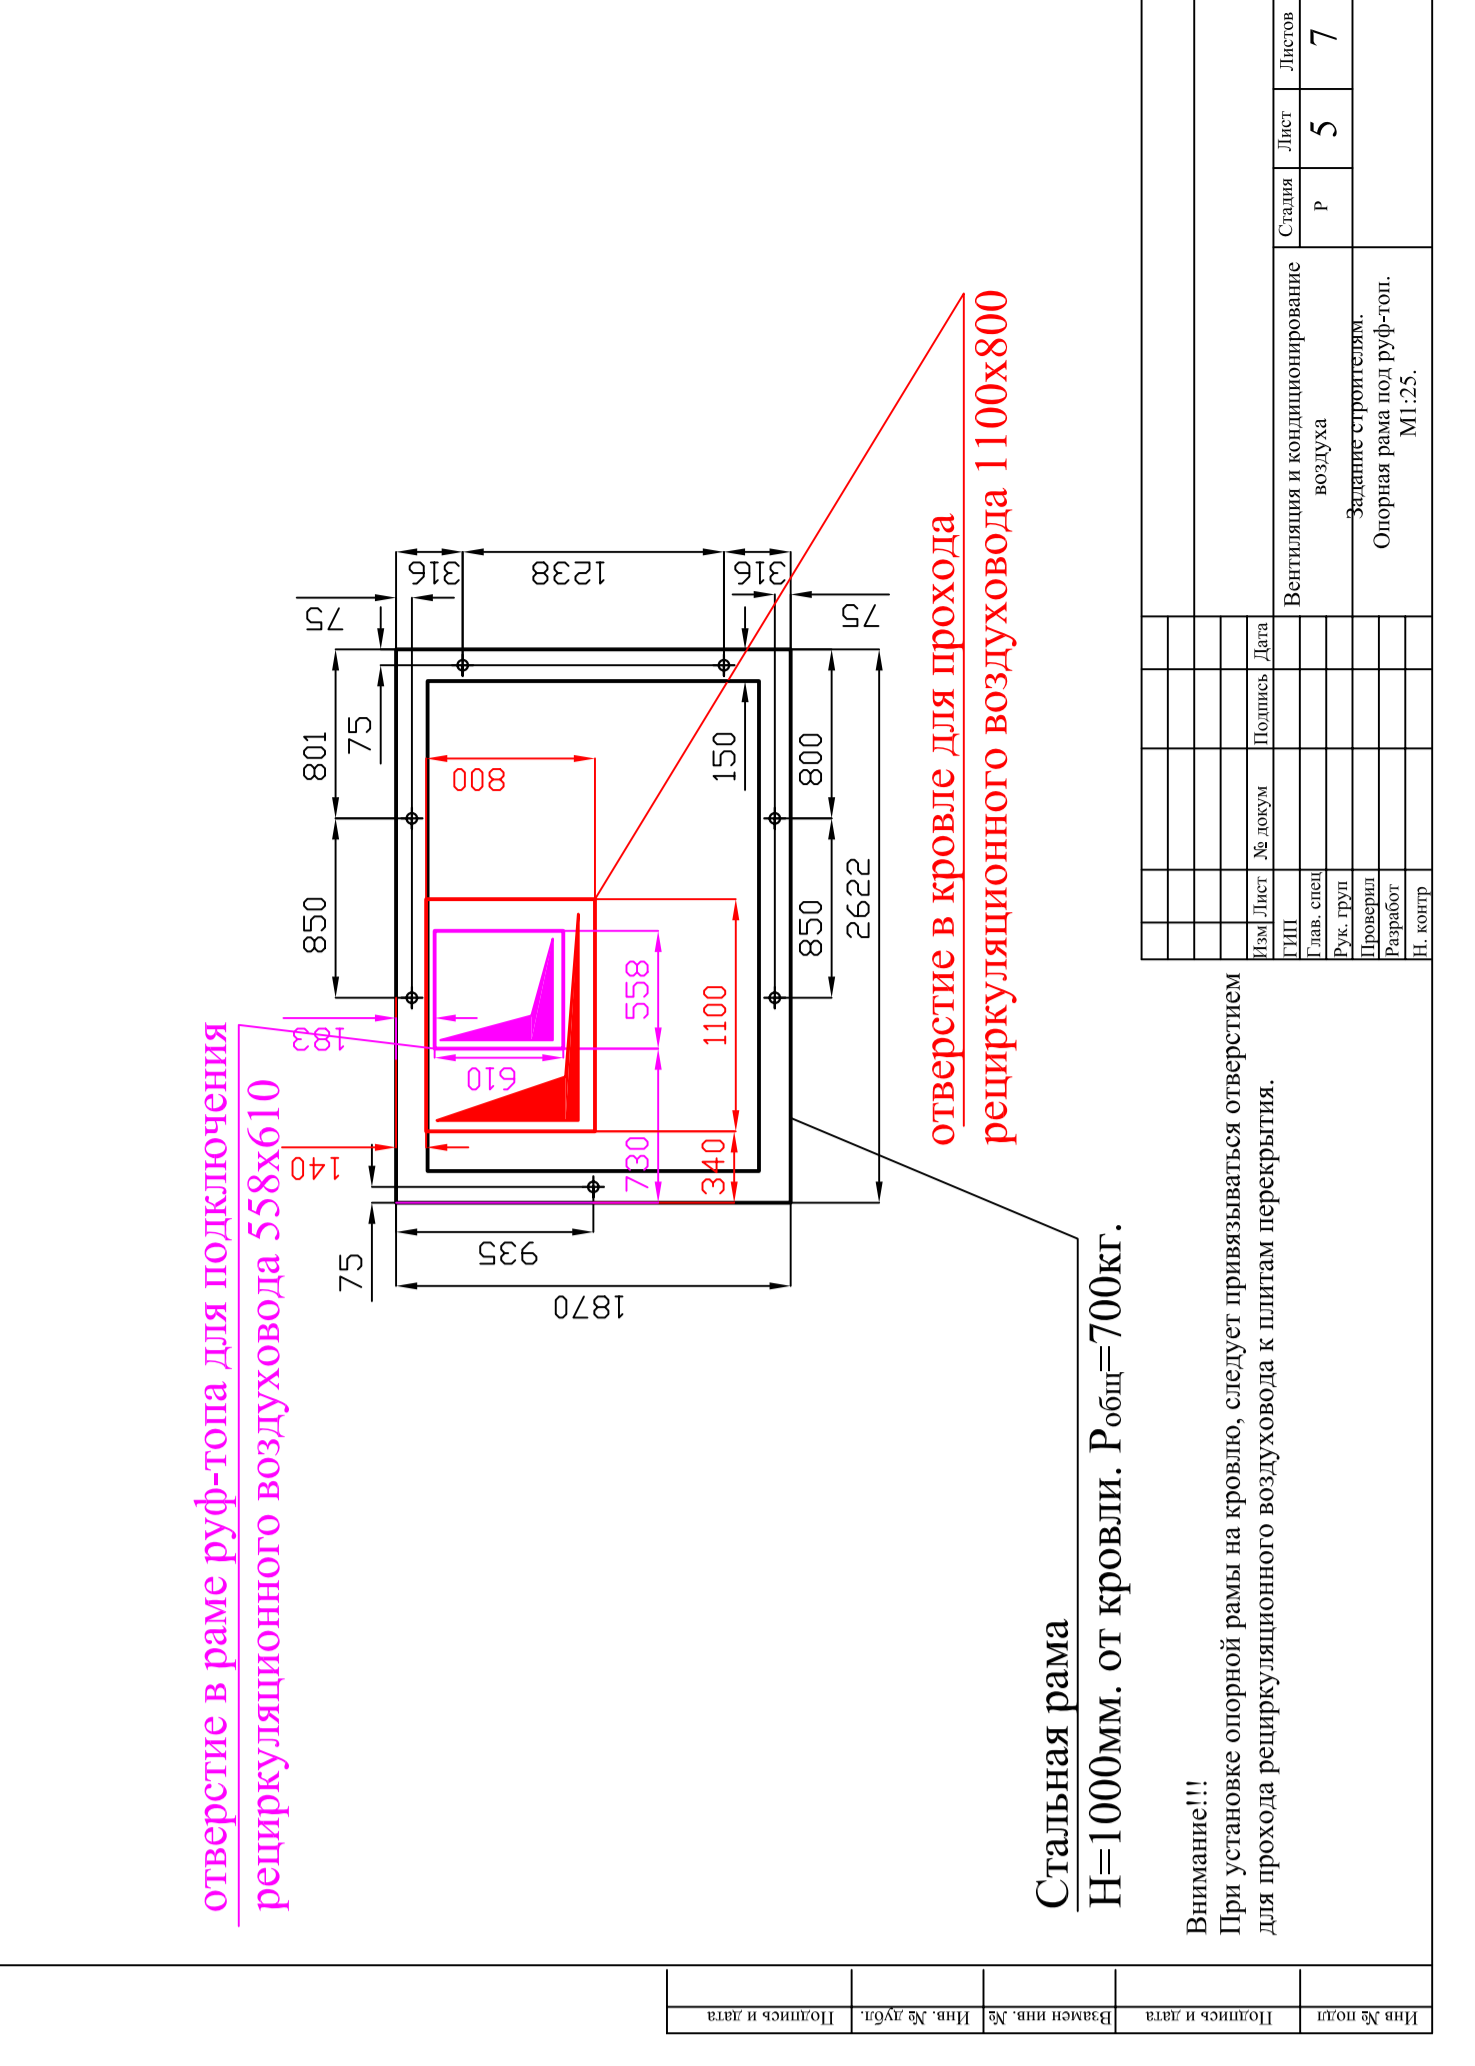

Изм./Лист	№ докум	Подпись	Дата	Стация	Лист	Листов
				Вентиляция и кондиционирование воздуха	Р	5
						7

Задание строителям.
План кровли. М1:100.