
## этажа B ариант № 33) план.

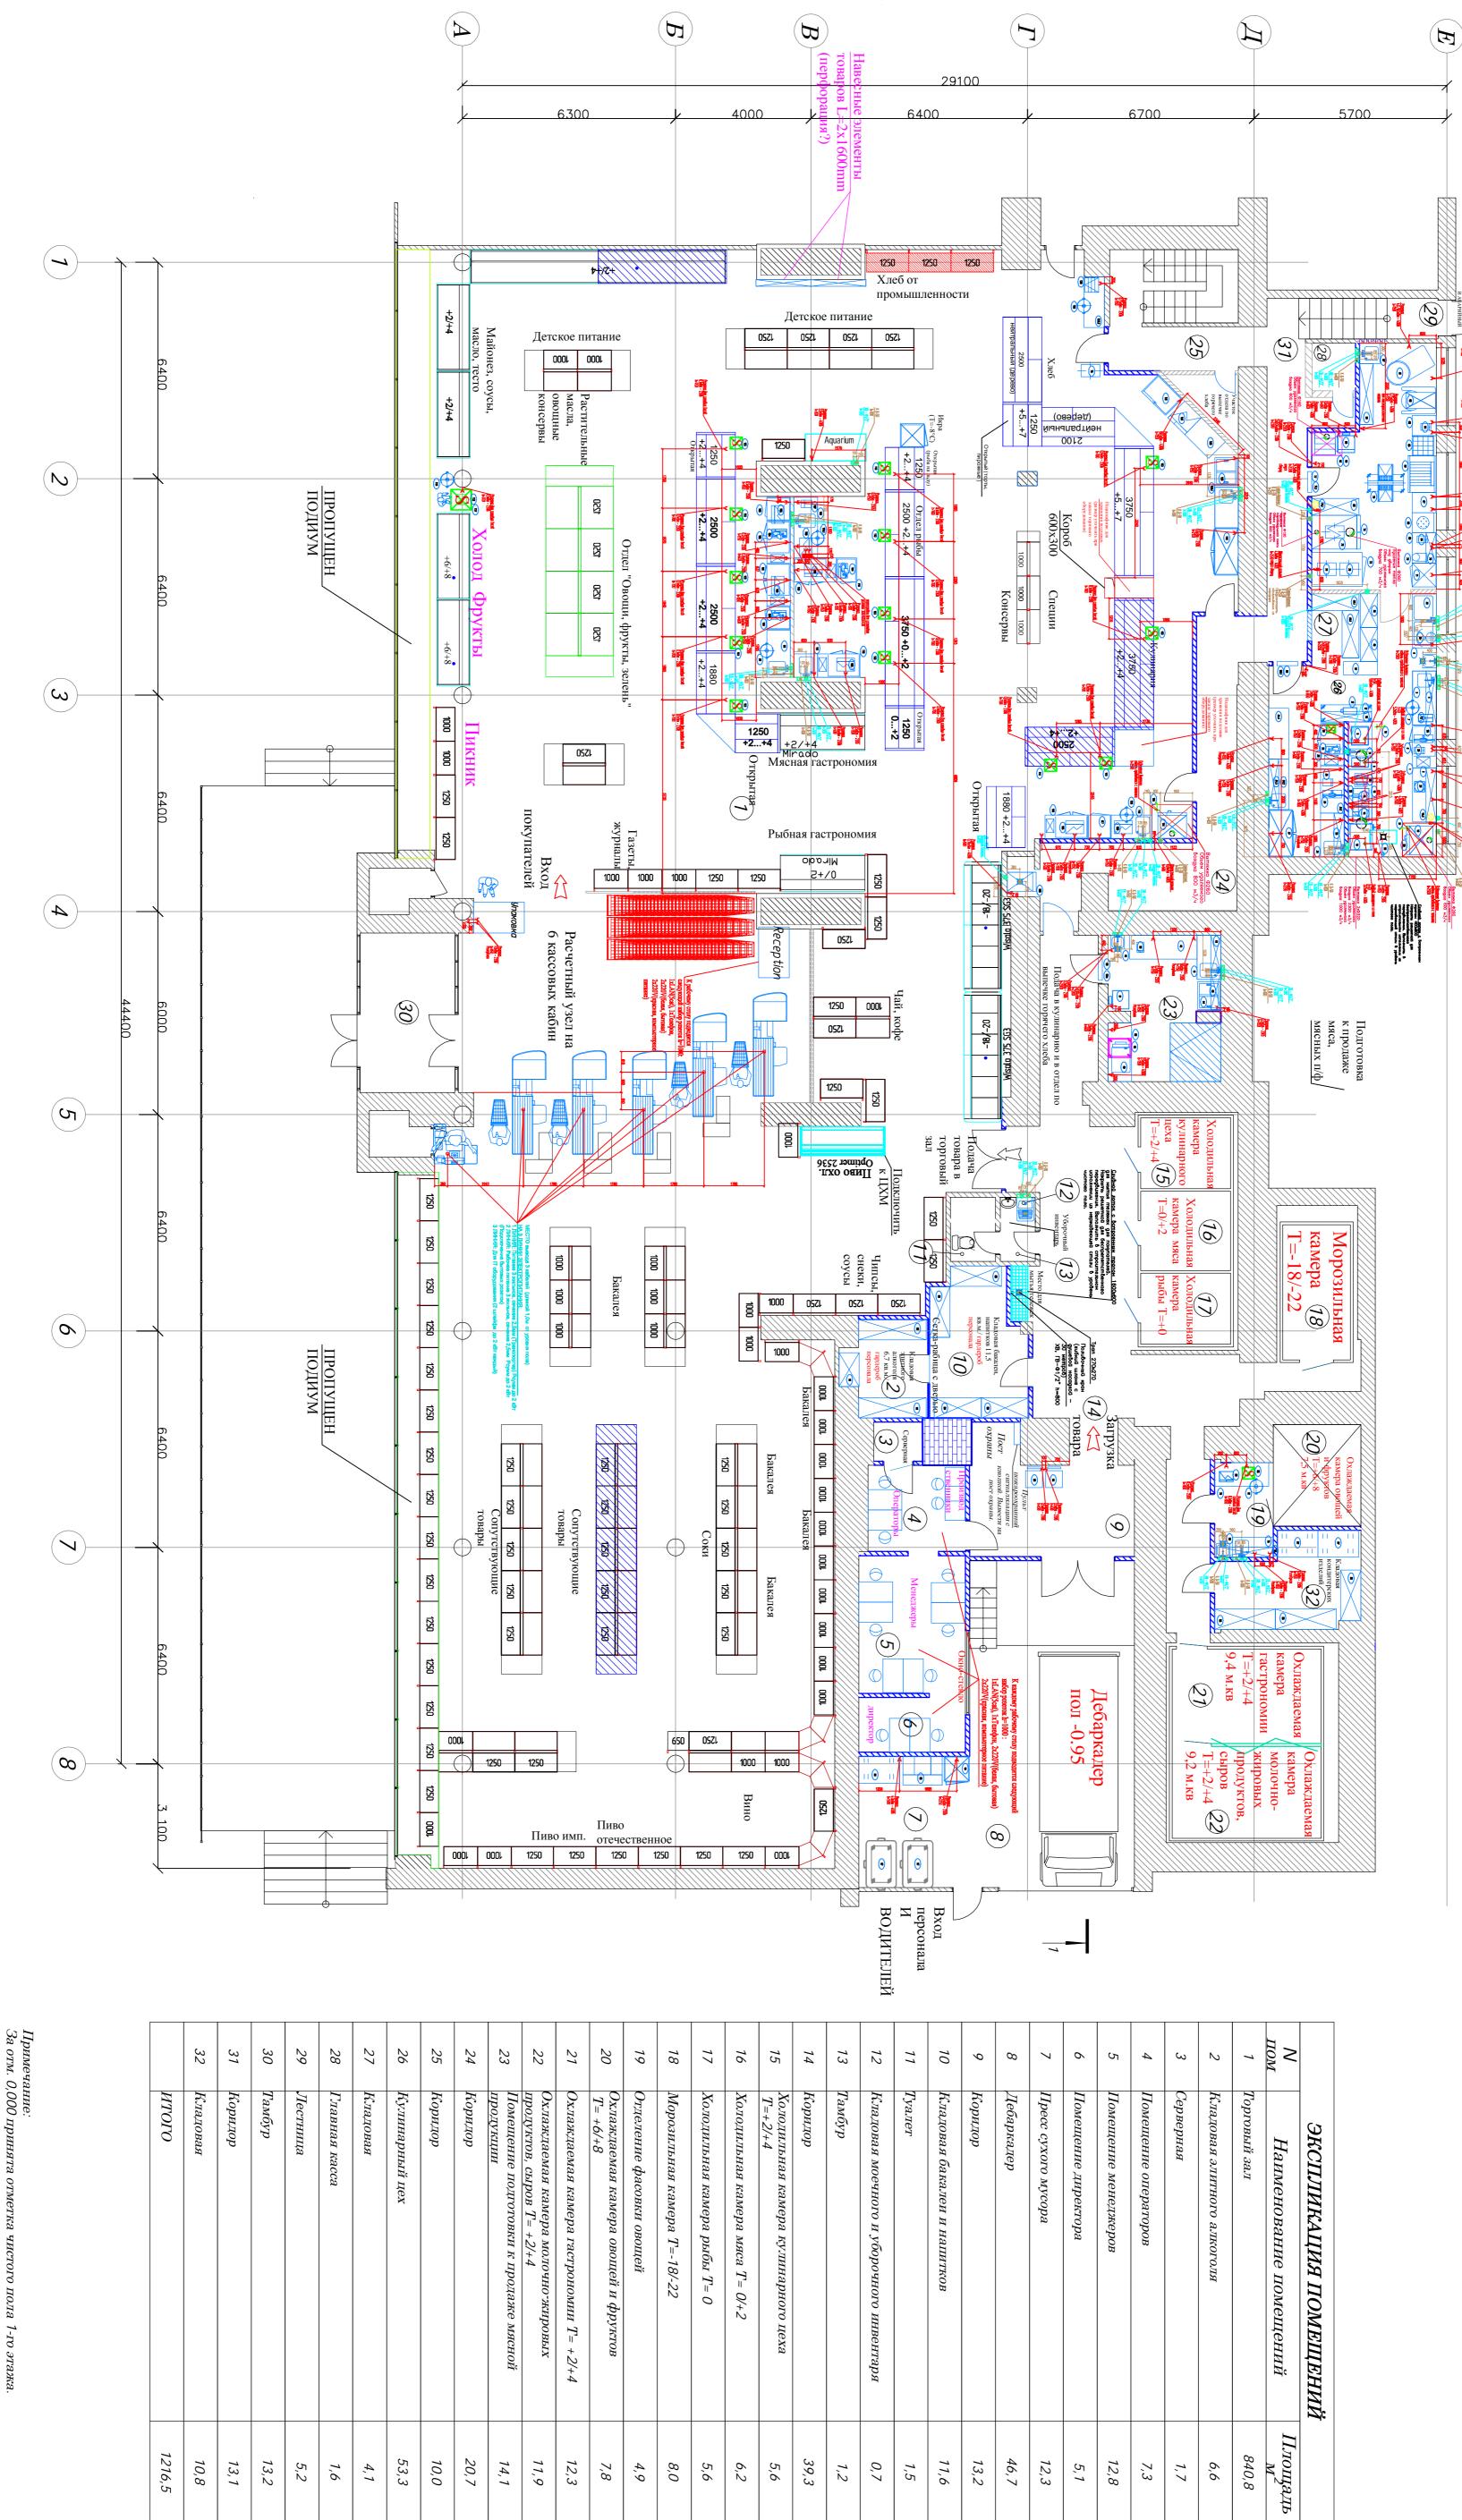

ОТМ.
0,00
70 пл
зтвнис
отм. 0,000 принята отметка чистого пола 1-го этажа.
14 BJ
астого
пола
1-го
этажа.

					ИЗМ.		
					кол. у		
					чиист		
					и док		
					изм.   кол учлист   и докподпись дата		
					ДАТА		
		Дорогомиловская, д.8	г. Москва, ул. Большая	Универсам "Алые паруса" по адресу:			
				СТАДИЯ ЛИСТ			
COPMAT A1				ЛИСТ			
Δ1				ЛИСТОВ			