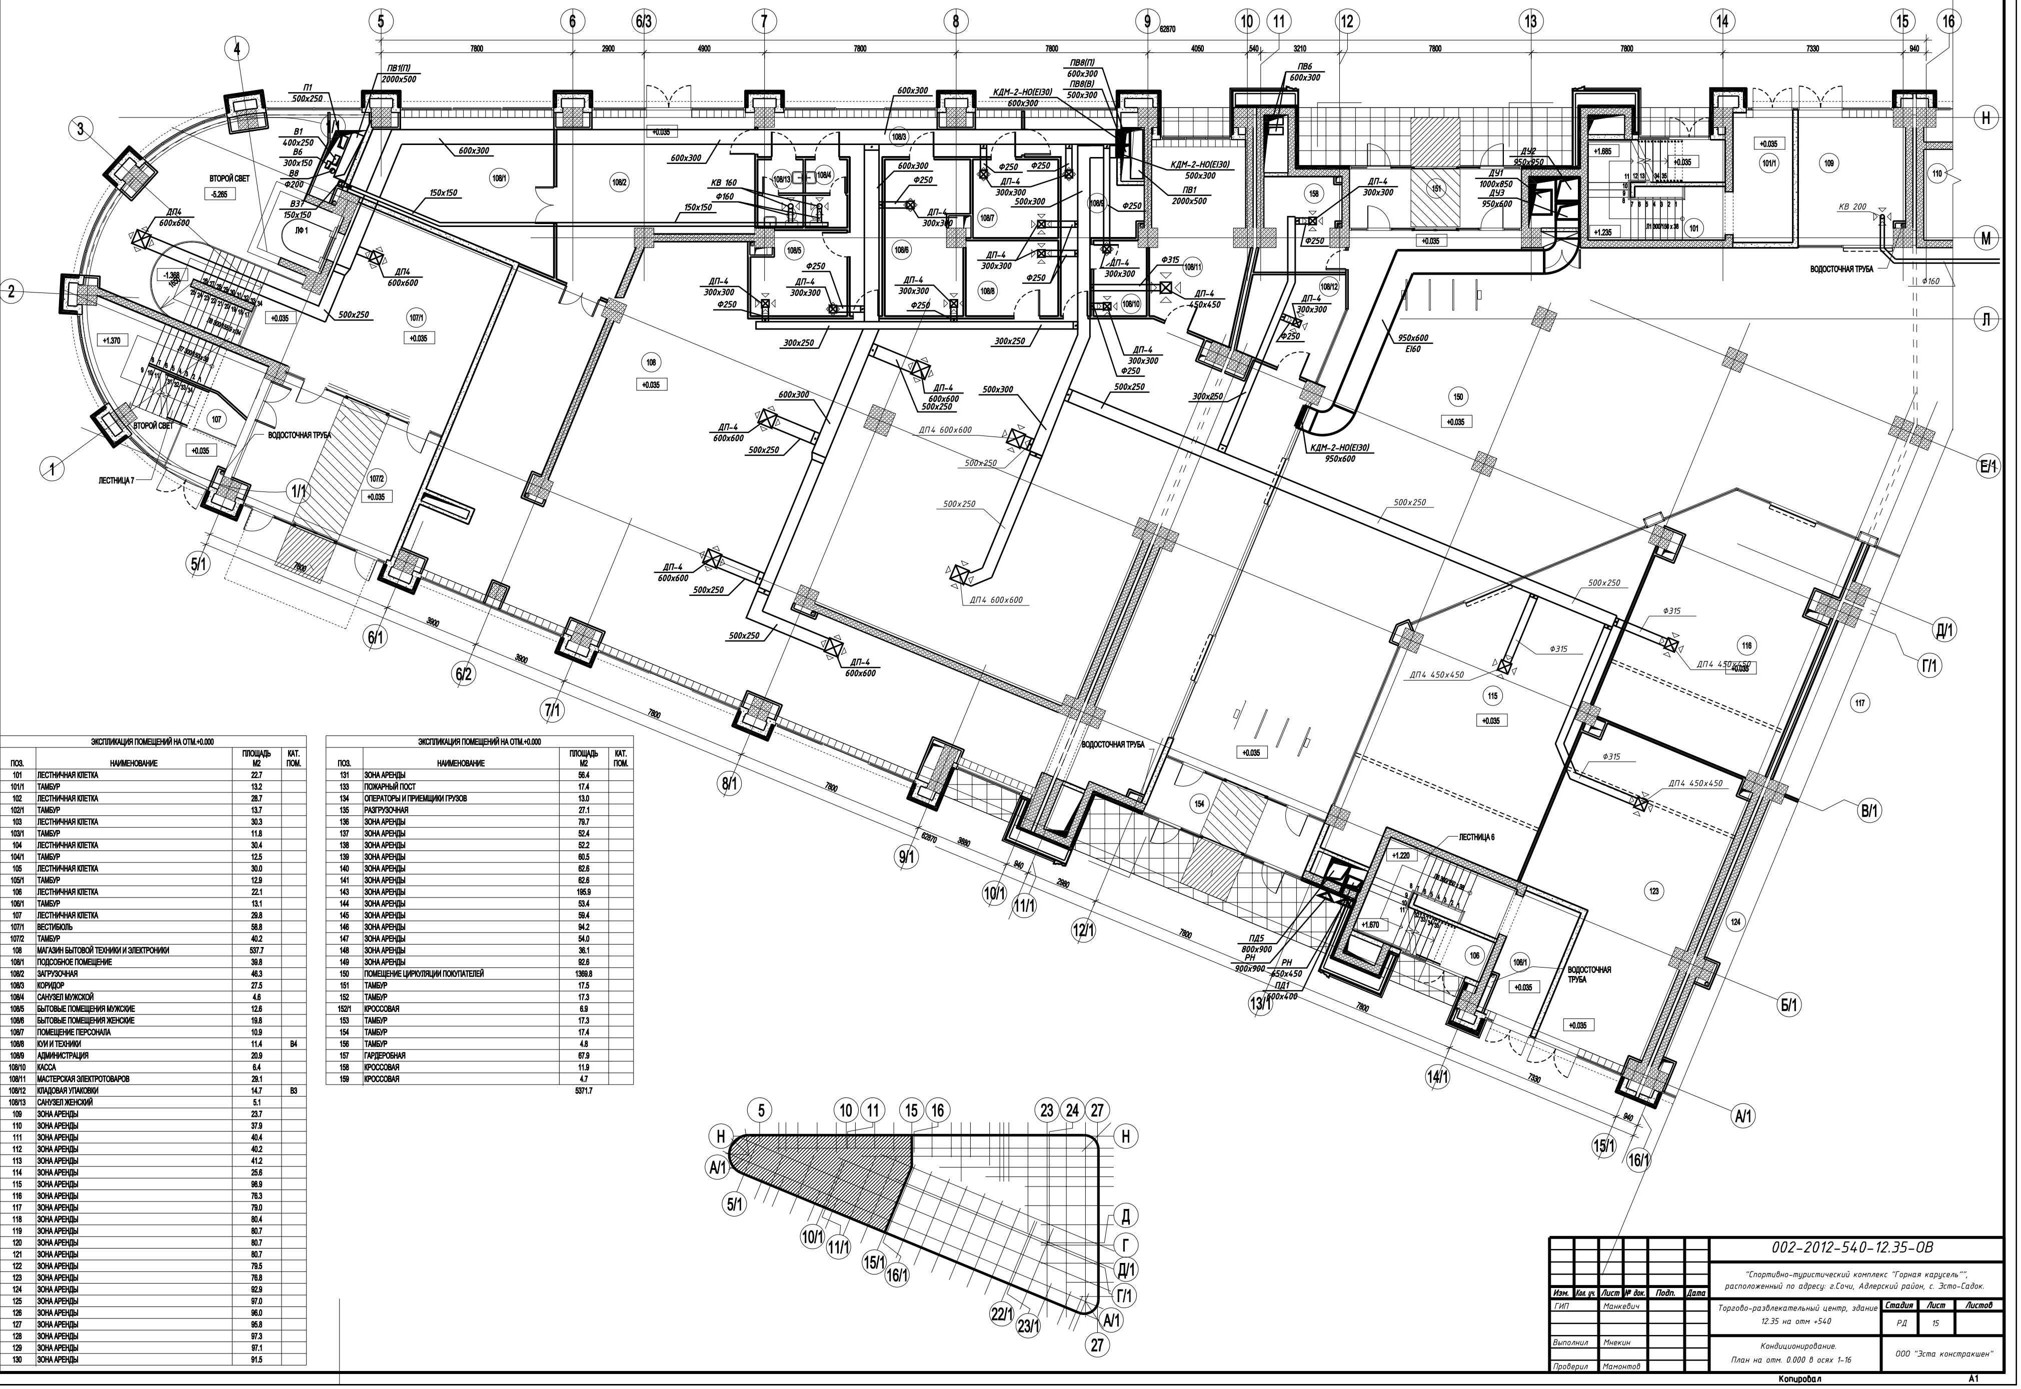
1
2
3
4
5
6
6/3
7
8
9
10
11
12
13
14
15
16
7800
2900
4900
7800
7800
4050
540
3210
7800
7800
7330
940
62870
Н
М
Л
Е/1
Д/1
Г/1
В/1
Б/1
А/1
1/1
5/1
6/1
6/2
7/1
8/1
9/1
10/1
11/1
12/1
13/1
14/1
15/1
16/1
3900
3900
3860
2980
ПВ1(П)
2000x500
П1
500x250
В1
400x250
В6
300x150
В8
Ф200
В37
150x150
ЛФ 1
ВТОРОЙ СВЕТ
-5.265
ДП4
600x600
-1.368
+1.370
ВТОРОЙ СВЕТ
ЛЕСТНИЦА 7
ВОДОСТОЧНАЯ ТРУБА
107
107/1
107/2
108
108/1
108/2
108/3
108/4
108/5
108/6
108/7
108/8
108/9
108/10
108/11
108/12
108/13
+0.035
600x300
150x150
500x250
КВ 160
Ф160
600x300
ПВ8(П)
600x300
ПВ8(В)
500x300
КДМ-2-НО(EI30)
600x300
КДМ-2-НО(EI30)
500x300
ПВ1
2000x500
ПВ6
600x300
Ф250
ДП-4
300x300
500x300
300x250
Ф315
ДП-4
450x450
ДП-4
600x600
500x250
ДП4 600x600
500x300
500x250
950x600
EI60
КДМ-2-НО(EI30)
950x600
158
151
150
ДУ2
950x950
ДУ1
1000x850
ДУ3
950x600
+1.685
+1.235
Л1 300/150 x 38
101
101/1
109
110
КВ 200
Ф160
ДП4 450x450
115
116
117
123
124
154
106
106/1
ЛЕСТНИЦА 6
+1.220
+1.670
ПД5
800x900
РН
900x900
РН
450x450
ПД1
600x400
Д
Г
23
24
27
22/1
23/1

ЭКСПЛИКАЦИЯ ПОМЕЩЕНИЙ НА ОТМ.+0.000			
ПОЗ.	НАИМЕНОВАНИЕ	ПЛОЩАДЬ М2	КАТ. ПОМ.
101	ЛЕСТНИЧНАЯ КЛЕТКА	22.7	
101/1	ТАМБУР	13.2	
102	ЛЕСТНИЧНАЯ КЛЕТКА	28.7	
102/1	ТАМБУР	13.7	
103	ЛЕСТНИЧНАЯ КЛЕТКА	30.3	
103/1	ТАМБУР	11.8	
104	ЛЕСТНИЧНАЯ КЛЕТКА	30.4	
104/1	ТАМБУР	12.5	
105	ЛЕСТНИЧНАЯ КЛЕТКА	30.0	
105/1	ТАМБУР	12.9	
106	ЛЕСТНИЧНАЯ КЛЕТКА	22.1	
106/1	ТАМБУР	13.1	
107	ЛЕСТНИЧНАЯ КЛЕТКА	29.8	
107/1	ВЕСТИБЮЛЬ	58.8	
107/2	ТАМБУР	40.2	
108	МАГАЗИН БЫТОВОЙ ТЕХНИКИ И ЭЛЕКТРОНИКИ	537.7	
108/1	ПОДСОБНОЕ ПОМЕЩЕНИЕ	39.8	
108/2	ЗАГРУЗОЧНАЯ	46.3	
108/3	КОРИДОР	27.5	
108/4	САНУЗЕЛ МУЖСКОЙ	4.6	
108/5	БЫТОВЫЕ ПОМЕЩЕНИЯ МУЖСКИЕ	12.6	
108/6	БЫТОВЫЕ ПОМЕЩЕНИЯ ЖЕНСКИЕ	19.8	
108/7	ПОМЕЩЕНИЕ ПЕРСОНАЛА	10.9	
108/8	КУИ И ТЕХНИКИ	11.4	В4
108/9	АДМИНИСТРАЦИЯ	20.9	
108/10	КАССА	6.4	
108/11	МАСТЕРСКАЯ ЭЛЕКТРОТОВАРОВ	29.1	
108/12	КЛАДОВАЯ УПАКОВКИ	14.7	В3
108/13	САНУЗЕЛ ЖЕНСКИЙ	5.1	
109	ЗОНА АРЕНДЫ	23.7	
110	ЗОНА АРЕНДЫ	37.9	
111	ЗОНА АРЕНДЫ	40.4	
112	ЗОНА АРЕНДЫ	40.2	
113	ЗОНА АРЕНДЫ	41.2	
114	ЗОНА АРЕНДЫ	25.6	
115	ЗОНА АРЕНДЫ	98.9	
116	ЗОНА АРЕНДЫ	76.3	
117	ЗОНА АРЕНДЫ	79.0	
118	ЗОНА АРЕНДЫ	80.4	
119	ЗОНА АРЕНДЫ	80.7	
120	ЗОНА АРЕНДЫ	80.7	
121	ЗОНА АРЕНДЫ	80.7	
122	ЗОНА АРЕНДЫ	79.5	
123	ЗОНА АРЕНДЫ	76.8	
124	ЗОНА АРЕНДЫ	92.9	
125	ЗОНА АРЕНДЫ	97.0	
126	ЗОНА АРЕНДЫ	96.0	
127	ЗОНА АРЕНДЫ	95.8	
128	ЗОНА АРЕНДЫ	97.3	
129	ЗОНА АРЕНДЫ	97.1	
130	ЗОНА АРЕНДЫ	91.5	

ЭКСПЛИКАЦИЯ ПОМЕЩЕНИЙ НА ОТМ.+0.000			
ПОЗ.	НАИМЕНОВАНИЕ	ПЛОЩАДЬ М2	КАТ. ПОМ.
131	ЗОНА АРЕНДЫ	56.4	
133	ПОЖАРНЫЙ ПОСТ	17.4	
134	ОПЕРАТОРЫ И ПРИЕМЩИКИ ГРУЗОВ	13.0	
135	РАЗГРУЗОЧНАЯ	27.1	
136	ЗОНА АРЕНДЫ	79.7	
137	ЗОНА АРЕНДЫ	52.4	
138	ЗОНА АРЕНДЫ	52.2	
139	ЗОНА АРЕНДЫ	60.5	
140	ЗОНА АРЕНДЫ	62.6	
141	ЗОНА АРЕНДЫ	62.6	
143	ЗОНА АРЕНДЫ	195.9	
144	ЗОНА АРЕНДЫ	53.4	
145	ЗОНА АРЕНДЫ	59.4	
146	ЗОНА АРЕНДЫ	94.2	
147	ЗОНА АРЕНДЫ	54.0	
148	ЗОНА АРЕНДЫ	36.1	
149	ЗОНА АРЕНДЫ	92.6	
150	ПОМЕЩЕНИЕ ЦИРКУЛЯЦИИ ПОКУПАТЕЛЕЙ	1369.8	
151	ТАМБУР	17.5	
152	ТАМБУР	17.3	
152/1	КРОССОВАЯ	6.9	
153	ТАМБУР	17.3	
154	ТАМБУР	17.4	
156	ТАМБУР	4.8	
157	ГАРДЕРОБНАЯ	67.9	
158	КРОССОВАЯ	11.9	
159	КРОССОВАЯ	4.7	
		5371.7	

						002-2012-540-12.35-ОВ
Изм.	Кол. уч.	Лист	№ док.	Подп.	Дата	"Спортивно-туристический комплекс "Горная карусель"", расположенный по адресу: г.Сочи, Адлерский район, с. Эсто-Садок.
ГИП		Манкевич				Торгово-развлекательный центр, здание 12.35 на отм +540
						Стадия: РД · Лист: 15 · Листов:
Выполнил		Мнекин				Кондиционирование. План на отм. 0.000 в осях 1-16
Проверил		Мамонтов				ООО "Эста констракшен"

Копировал

A1


15
16
17
18
18/2
19
20
20/2
21
22
23
24
25
26
27
27/1
Н
М
Л
К
И
Ж
Е
Д
Г
В
Б
А
Е/1
Д/1
Г/1
В/1
Б/1
А/1
15/1
16/1
17/1
18/1
19/1
20/1
21/1
21/2
22/1
23/1
23/2
23/3
24/1
25/1
26/1
26/2
65300
28300
ДП4 600х600(4шт)
КДМ-2-НО(Е60)
ДП-4 600х600
ПВ7
ПВ3
В7
В5
В9
ДП4 450х450
ДП4 300х300
Ф315
Ф250
+0.035

ПОЗ.	НАИМЕНОВАНИЕ	ПЛОЩАДЬ М2	КА ПО
101	ЛЕСТНИЧНАЯ КЛЕТКА	22.7	
101/1	ТАМБУР	13.2	
102	ЛЕСТНИЧНАЯ КЛЕТКА	28.7	
102/1	ТАМБУР	13.7	
103	ЛЕСТНИЧНАЯ КЛЕТКА	30.3	
103/1	ТАМБУР	11.8	
104	ЛЕСТНИЧНАЯ КЛЕТКА	30.4	
104/1	ТАМБУР	12.5	
105	ЛЕСТНИЧНАЯ КЛЕТКА	30.0	
105/1	ТАМБУР	12.9	
106	ЛЕСТНИЧНАЯ КЛЕТКА	22.1	
106/1	ТАМБУР	13.1	
107	ЛЕСТНИЧНАЯ КЛЕТКА	29.8	
107/1	ВЕСТИБЮЛЬ	58.8	
107/2	ТАМБУР	40.2	
108	МАГАЗИН БЫТОВОЙ ТЕХНИКИ И ЭЛЕКТРОНИКИ	537.7	
108/1	ПОДСОБНОЕ ПОМЕЩЕНИЕ	39.8	
108/2	ЗАГРУЗОЧНАЯ	46.3	
108/3	КОРИДОР	27.5	
108/4	САНУЗЕЛ МУЖСКОЙ	4.6	
108/5	БЫТОВЫЕ ПОМЕЩЕНИЯ МУЖСКИЕ	12.6	
108/6	БЫТОВЫЕ ПОМЕЩЕНИЯ ЖЕНСКИЕ	19.8	
108/7	ПОМЕЩЕНИЕ ПЕРСОНАЛА	10.9	
108/8	КУИ И ТЕХНИКИ	11.4	В4
108/9	АДМИНИСТРАЦИЯ	20.9	
108/10	КАССА	6.4	
108/11	МАСТЕРСКАЯ ЭЛЕКТРОТОВАРОВ	29.1	
108/12	КЛАДОВАЯ УПАКОВКИ	14.7	В3
108/13	САНУЗЕЛ ЖЕНСКИЙ	5.1	
109	ЗОНА АРЕНДЫ	23.7	
110	ЗОНА АРЕНДЫ	37.9	
111	ЗОНА АРЕНДЫ	40.4	
112	ЗОНА АРЕНДЫ	40.2	
113	ЗОНА АРЕНДЫ	41.2	
114	ЗОНА АРЕНДЫ	25.6	
115	ЗОНА АРЕНДЫ	98.9	
116	ЗОНА АРЕНДЫ	76.3	
117	ЗОНА АРЕНДЫ	79.0	
118	ЗОНА АРЕНДЫ	80.4	
119	ЗОНА АРЕНДЫ	80.7	
120	ЗОНА АРЕНДЫ	80.7	
121	ЗОНА АРЕНДЫ	80.7	
122	ЗОНА АРЕНДЫ	79.5	
123	ЗОНА АРЕНДЫ	76.8	
124	ЗОНА АРЕНДЫ	92.9	
125	ЗОНА АРЕНДЫ	97.0	
126	ЗОНА АРЕНДЫ	96.0	
127	ЗОНА АРЕНДЫ	95.8	
128	ЗОНА АРЕНДЫ	97.3	
129	ЗОНА АРЕНДЫ	97.1	
130	ЗОНА АРЕНДЫ	91.5	
131	ЗОНА АРЕНДЫ	56.4	
133	ПОЖАРНЫЙ ПОСТ	17.4	
134	ОПЕРАТОРЫ И ПРИЕМЩИКИ ГРУЗОВ	13.0	
135	РАЗГРУЗОЧНАЯ	27.1	
136	ЗОНА АРЕНДЫ	79.7	
137	ЗОНА АРЕНДЫ	52.4	
138	ЗОНА АРЕНДЫ	52.2	
139	ЗОНА АРЕНДЫ	60.5	
140	ЗОНА АРЕНДЫ	62.6	
141	ЗОНА АРЕНДЫ	62.6	
143	ЗОНА АРЕНДЫ	195.9	
144	ЗОНА АРЕНДЫ	53.4	
145	ЗОНА АРЕНДЫ	59.4	
146	ЗОНА АРЕНДЫ	94.2	
147	ЗОНА АРЕНДЫ	54.0	
148	ЗОНА АРЕНДЫ	36.1	
149	ЗОНА АРЕНДЫ	92.6	
150	ПОМЕЩЕНИЕ ЦИРКУЛЯЦИИ ПОКУПАТЕЛЕЙ	1369.8	
151	ТАМБУР	17.5	
152	ТАМБУР	17.3	
152/1	КРОССОВАЯ	6.9	
153	ТАМБУР	17.3	
154	ТАМБУР	17.4	
156	ТАМБУР	4.8	
157	ГАРДЕРОБНАЯ	67.9	
158	КРОССОВАЯ	11.9	
159	КРОССОВАЯ	4.7	
		5371.7	

Изм.	Кол. уч.	Лист	№ док.	Подп.	Дата
ГИП		Манкевич			
Выполнил		Мнекин			
Проверил		Мамонтов			

002-2012-540-12.35-ОВ

"Спортивно-туристический комплекс "Горная карусель"",
расположенный по адресу: г.Сочи, Адлерский район, с. Эсто-Садок.

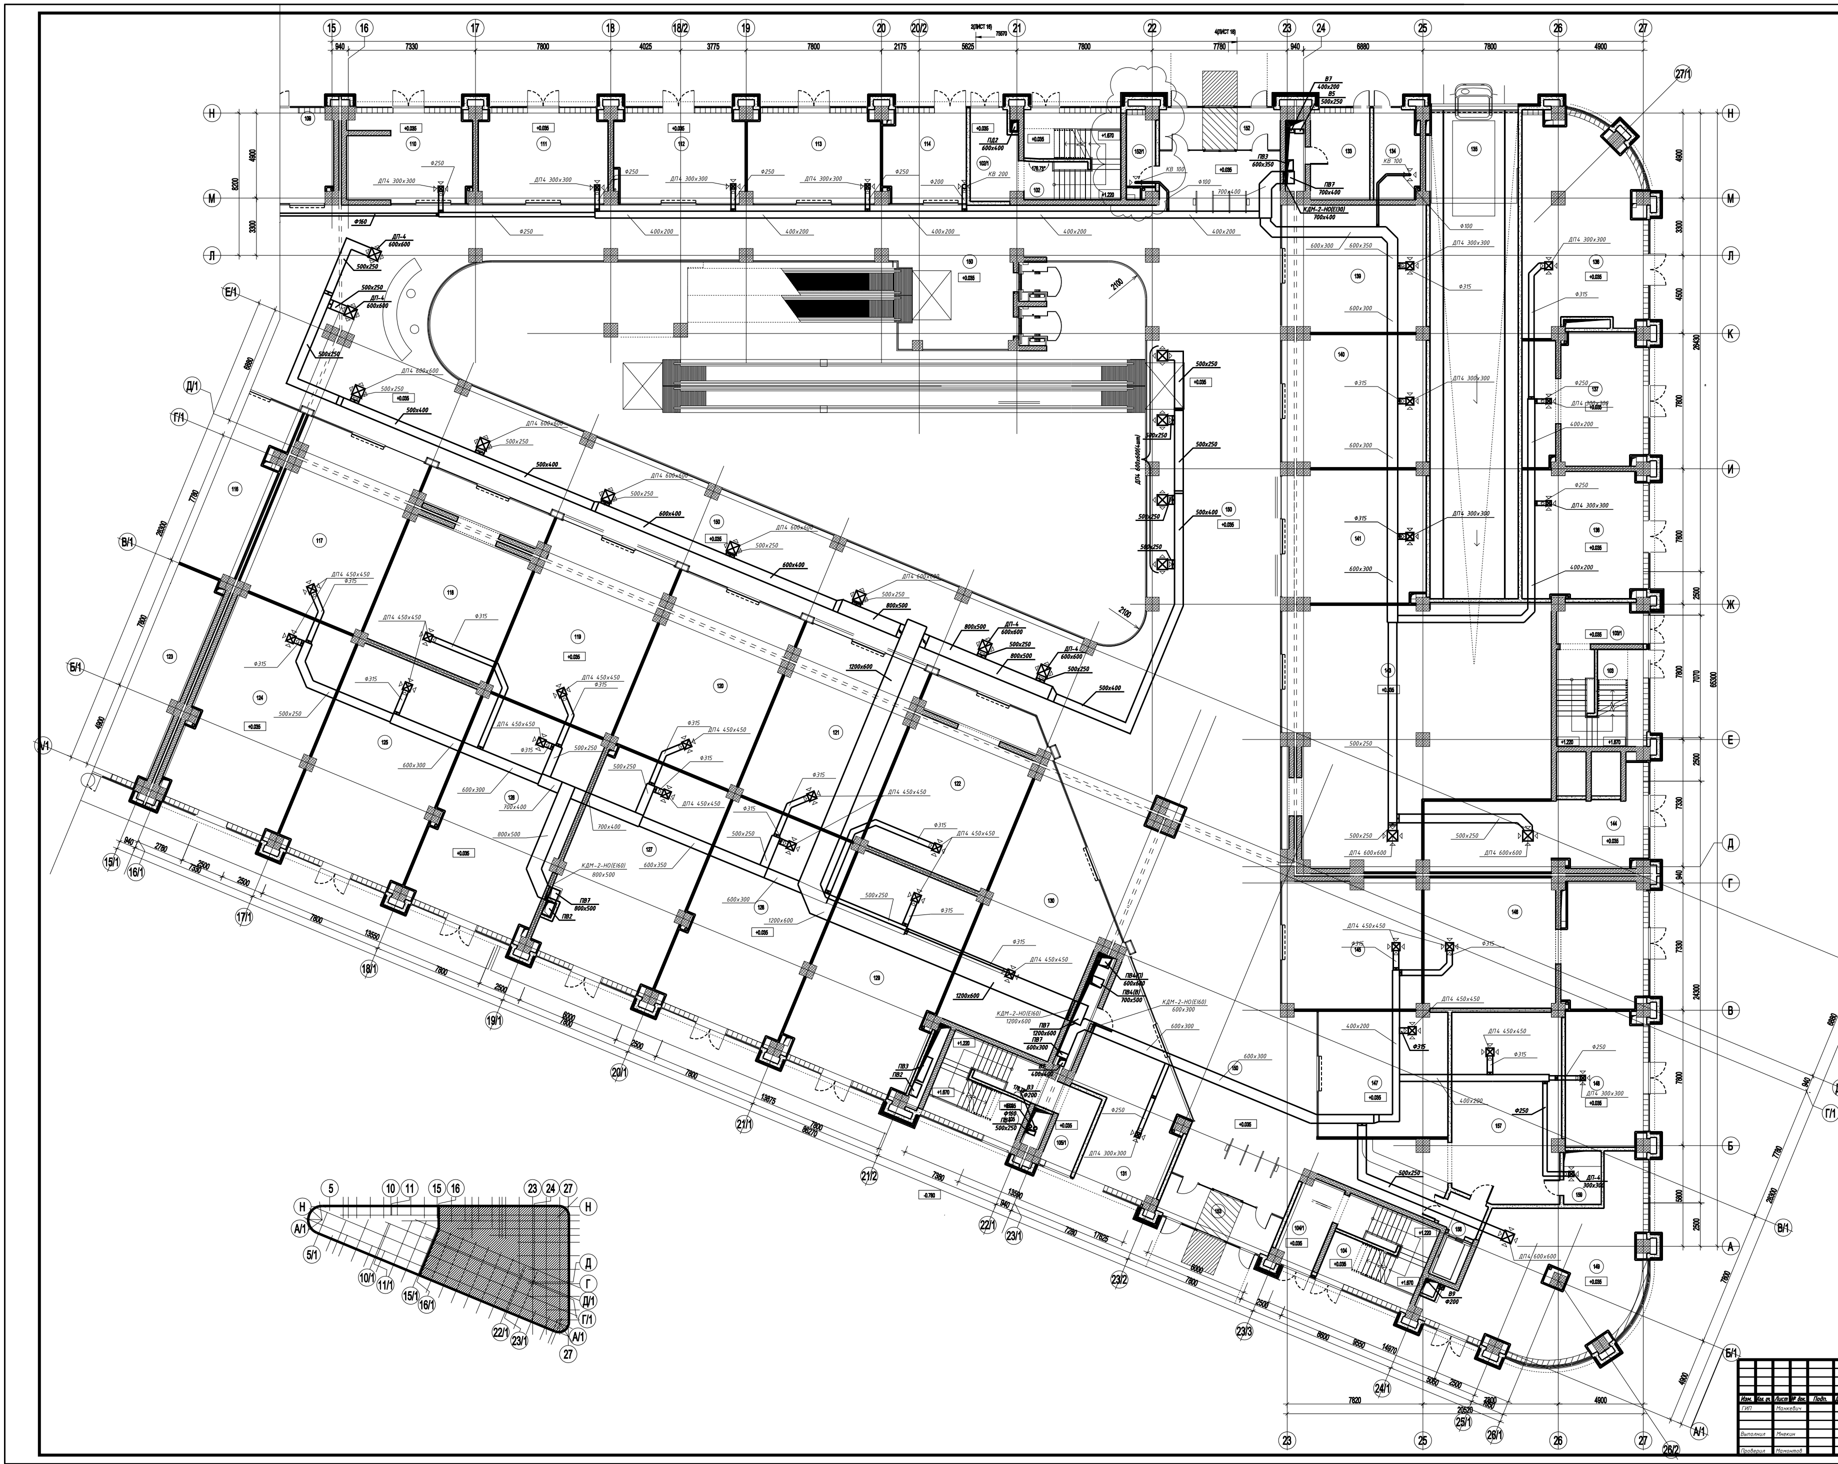Торгово-развлекательный центр, здание
12.35 на отм +540

Стадия	Лист	Листов
РД	16	

План на отм. 0.000 в осях 16-27

ООО "Эста констракшен"

Копировал

А0