


Ведомость зданий и сооружений

Номер здания на генплане	Назначение и обозначение	Этажность	Количество		Площадь, м ²		Строительный объем, м ³		
			Здание	Корпус	Застройки	Общая индивидуальная	ярусов	всего	
1	Школа	2	1	-	-	-	-	-	-
2	Горж	1	1	-	-	-	-	-	-
3	Комельная	1	1	-	-	-	-	-	-

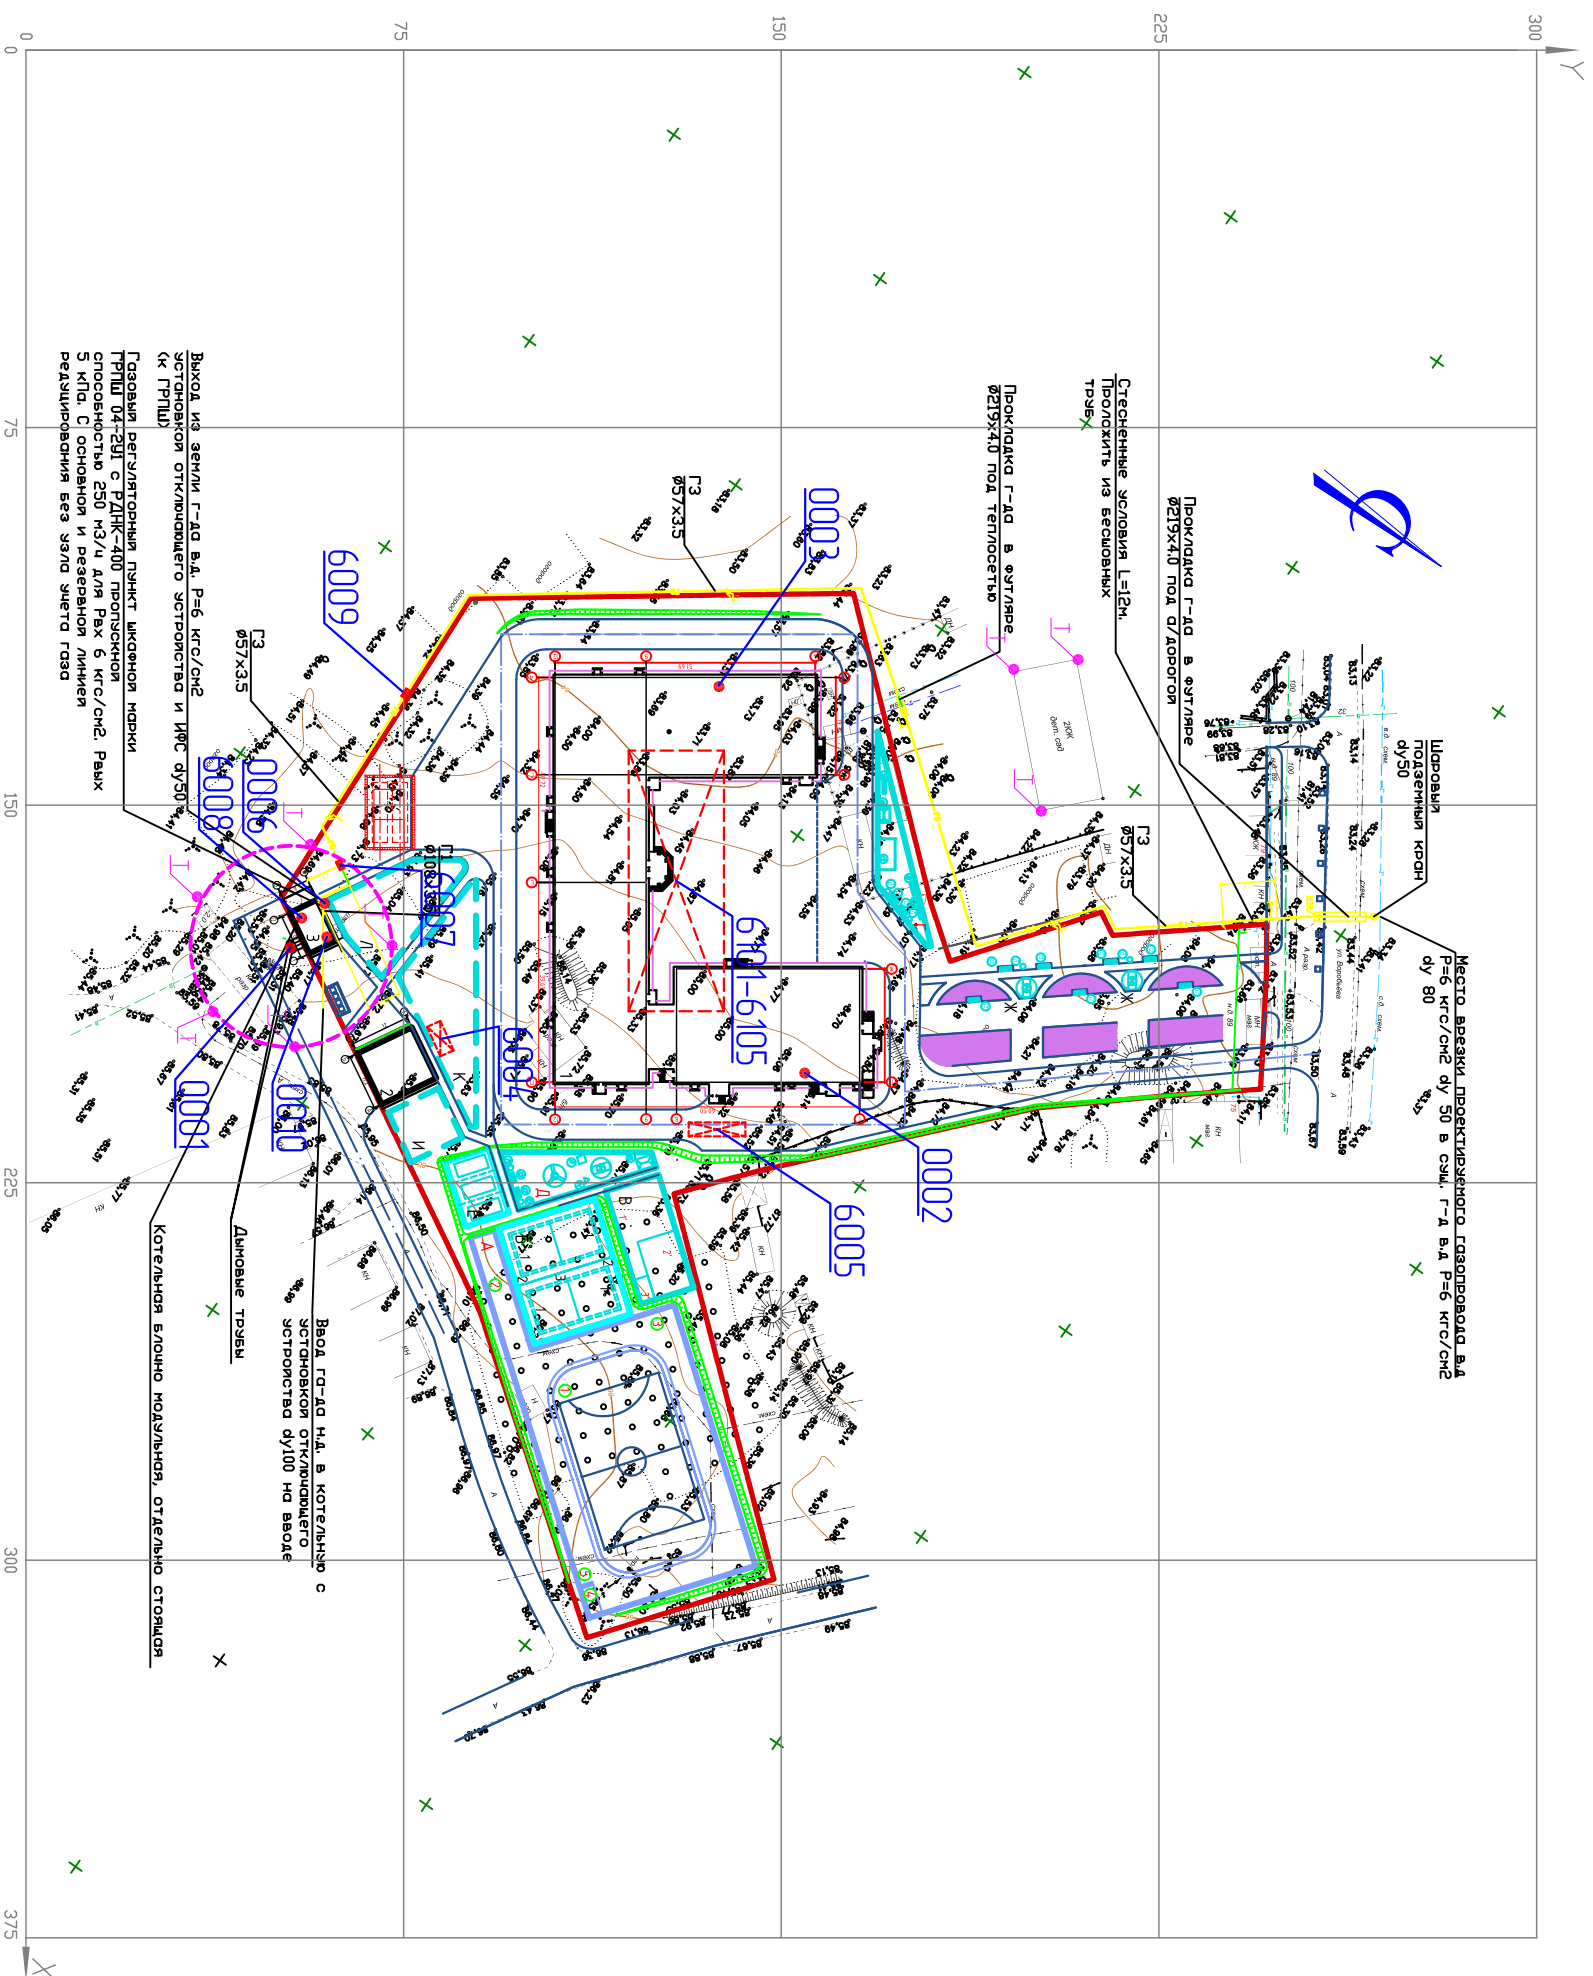

Условные обозначения:

- Граница территории объекта
- Ориентировочная СЗЗ (для комельной)
- Газопровод
- Организувобандный ИЗА
- Неорганизувобандный ИЗА
- Расчетная точка

37/06-2012-00С

Строительство школы на 260 человек в с. Радченское

Воронежская область
Богучарский район

с. Радченское

Карта-схема объекта
М 1:1500

Инв. N подл.	Подпись и дата	Взам. инв. N

Изм.	Колуч.	N док.	Лист	Подпись	Дата

Исполнитель	Исполн.	Лист	Листов
Вед. спец.			
Н. компр.			
ГИП			