


# План расстановки технологического оборудования

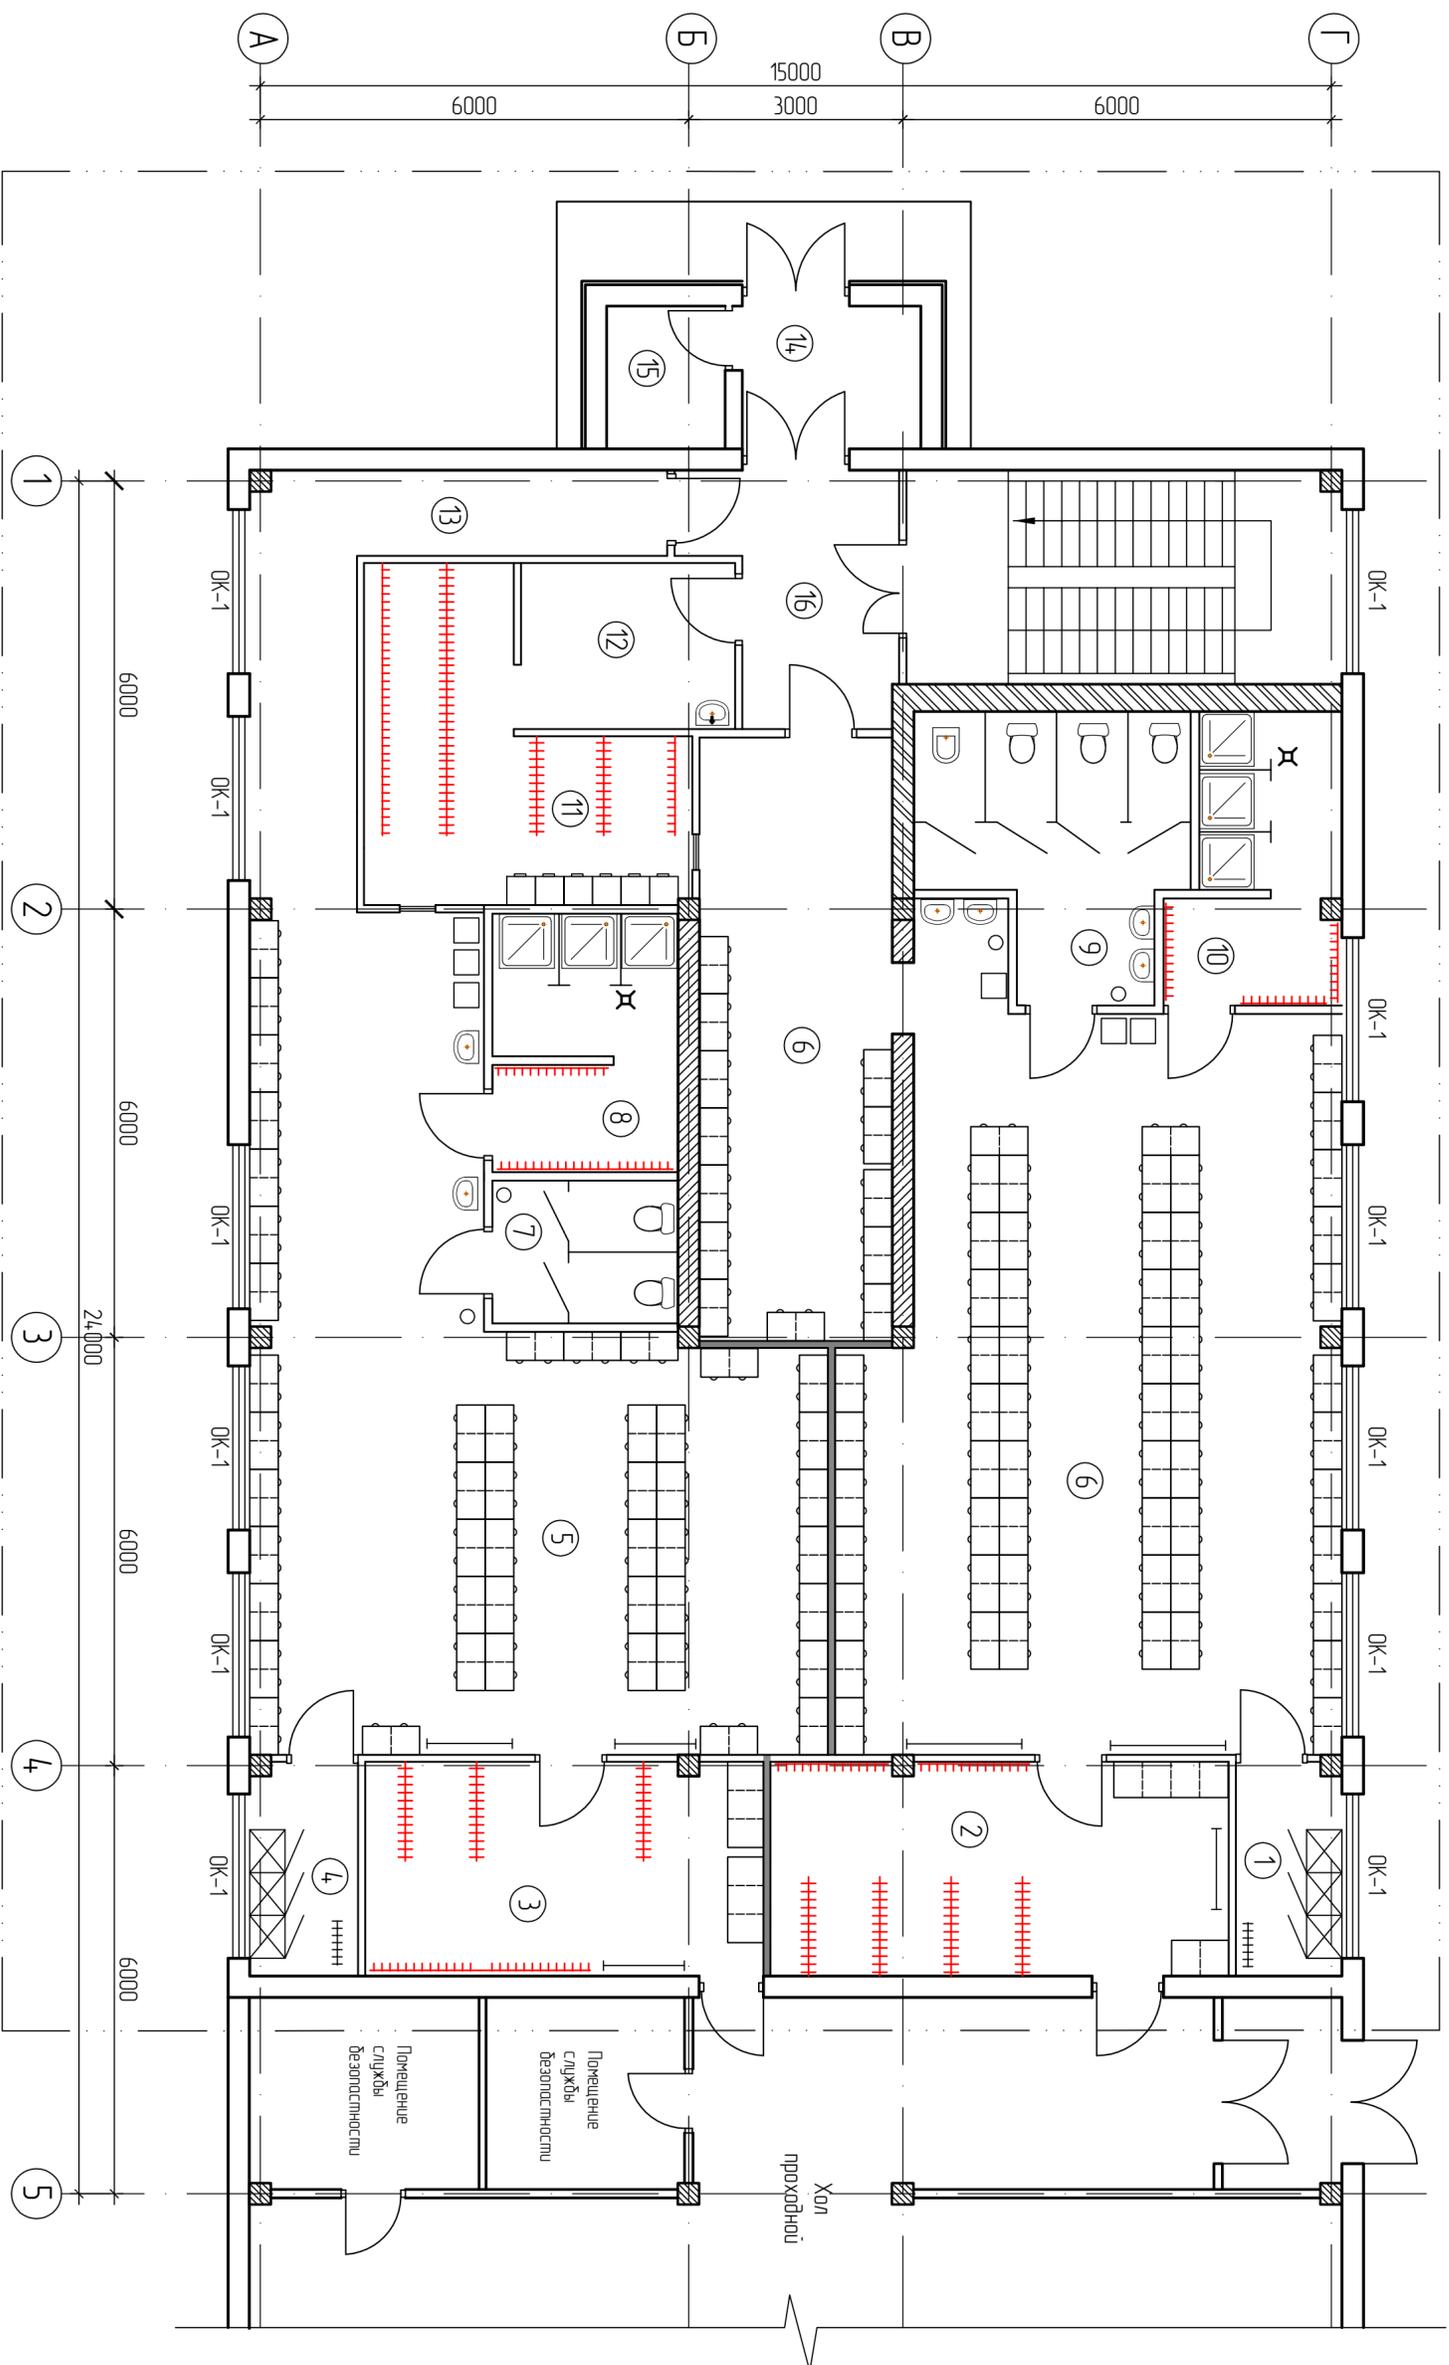

СОГЛАСОВАНО

Инв.№ подл.	Подпись и дата	Взам. инв.№

Изм.		КОЛ.УЧ	ЛИСТ	№ ДОК	ПОДПИСЬ	ДАТА
ГИП						
Разработчик						
Н.Контроль						
74-1-12-AP						
Филиал "МК ШАДРИНСКИЙ"						
Группа компаний Данон-Юнимилк в России						
Санитарный пропускник						
План расстановки технологического оборудования						
СТАДИЯ	ЛИСТ	ЛИСТОВ				
П	4					
ООО "Эксперт-Проект"						

# Спецификация технологического оборудования

№ п/п	Эскиз	Наименование оборудования, основные технические данные	Ед. изм.	Кол-во	Завод-изготовитель	Примечание
1	2	3	4	5	6	7
1		двухсекционный шкафчик для передевания, 1836*800*400	шт	117	Россия	
2		сушильный шкаф верхней санитпорной одежды ASKO DC7583 1840x600x640, 2000 Вт	шт	6	Россия	
3	+++++	модуль для сушки обуви Совз-20, 2150x620x490, 2000 Вт	шт	2	Россия	
4	+++++	модуль гардеробные для верхней одежды	кол. мест	218		по согласованию с заказчиком
5		шкафчики хранения личных вещей ШРМ-312, 1860x600x500	шт	4	Россия	
6		бесконтактная система дозирующая станция для воды, мыла и антисептика, 76x123	шт	1	Италия	по каталогу "МЕДЗДРАВ" поз 1, или аналог
7		унитаз Комакп	шт	5	Россия	крепление к стене
8		биде напольное, в комплекте со смесителем	шт	1	Италия	
9		душевой поддон, чугун.	шт	6	Россия	
10	○	корзина для мусора бесконтактная сенсорная SARAYA SID-6-33i	шт	4	Корея	
11		контейнер для грязного белья, пластик с ножкиной ледоблю	шт	6	Россия	
12		шкафчику хранения сантех одежды, ШМ-"Айболит"	шт	6	Италия	по каталогу "МЕДЗДРАВ" или аналог
13		унитазная гидравлический с отверстием под смеситель, в комплекте с локтевым смесителем	шт	6	Россия	
14		скамья для смены обуви	шт	6		
15		Раздаточное устройство для шапочек, с остеклением	шт	3		
16		Дозаторы для йохил	шт	1		
17		Дозаторы одноразовых бумажных полотенец	шт	5		

СОГЛАСОВАНО

Инв.№ подл.	Подпись и дата	Взам. инв.№

<b>74-1-12-AP</b>	
Филиал "МК "ШАДРИНСКИЙ"	
Группа компаний Данон-Юнимилк в России	
Санитарный пропускник	СТАДИЯ ЛИСТ ЛИСТОВ
7	10
Спецификация технологического оборудования	
ООО "Эксперт-Проект"	