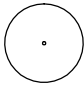
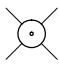
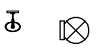


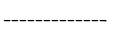


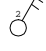

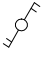
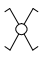
 

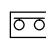
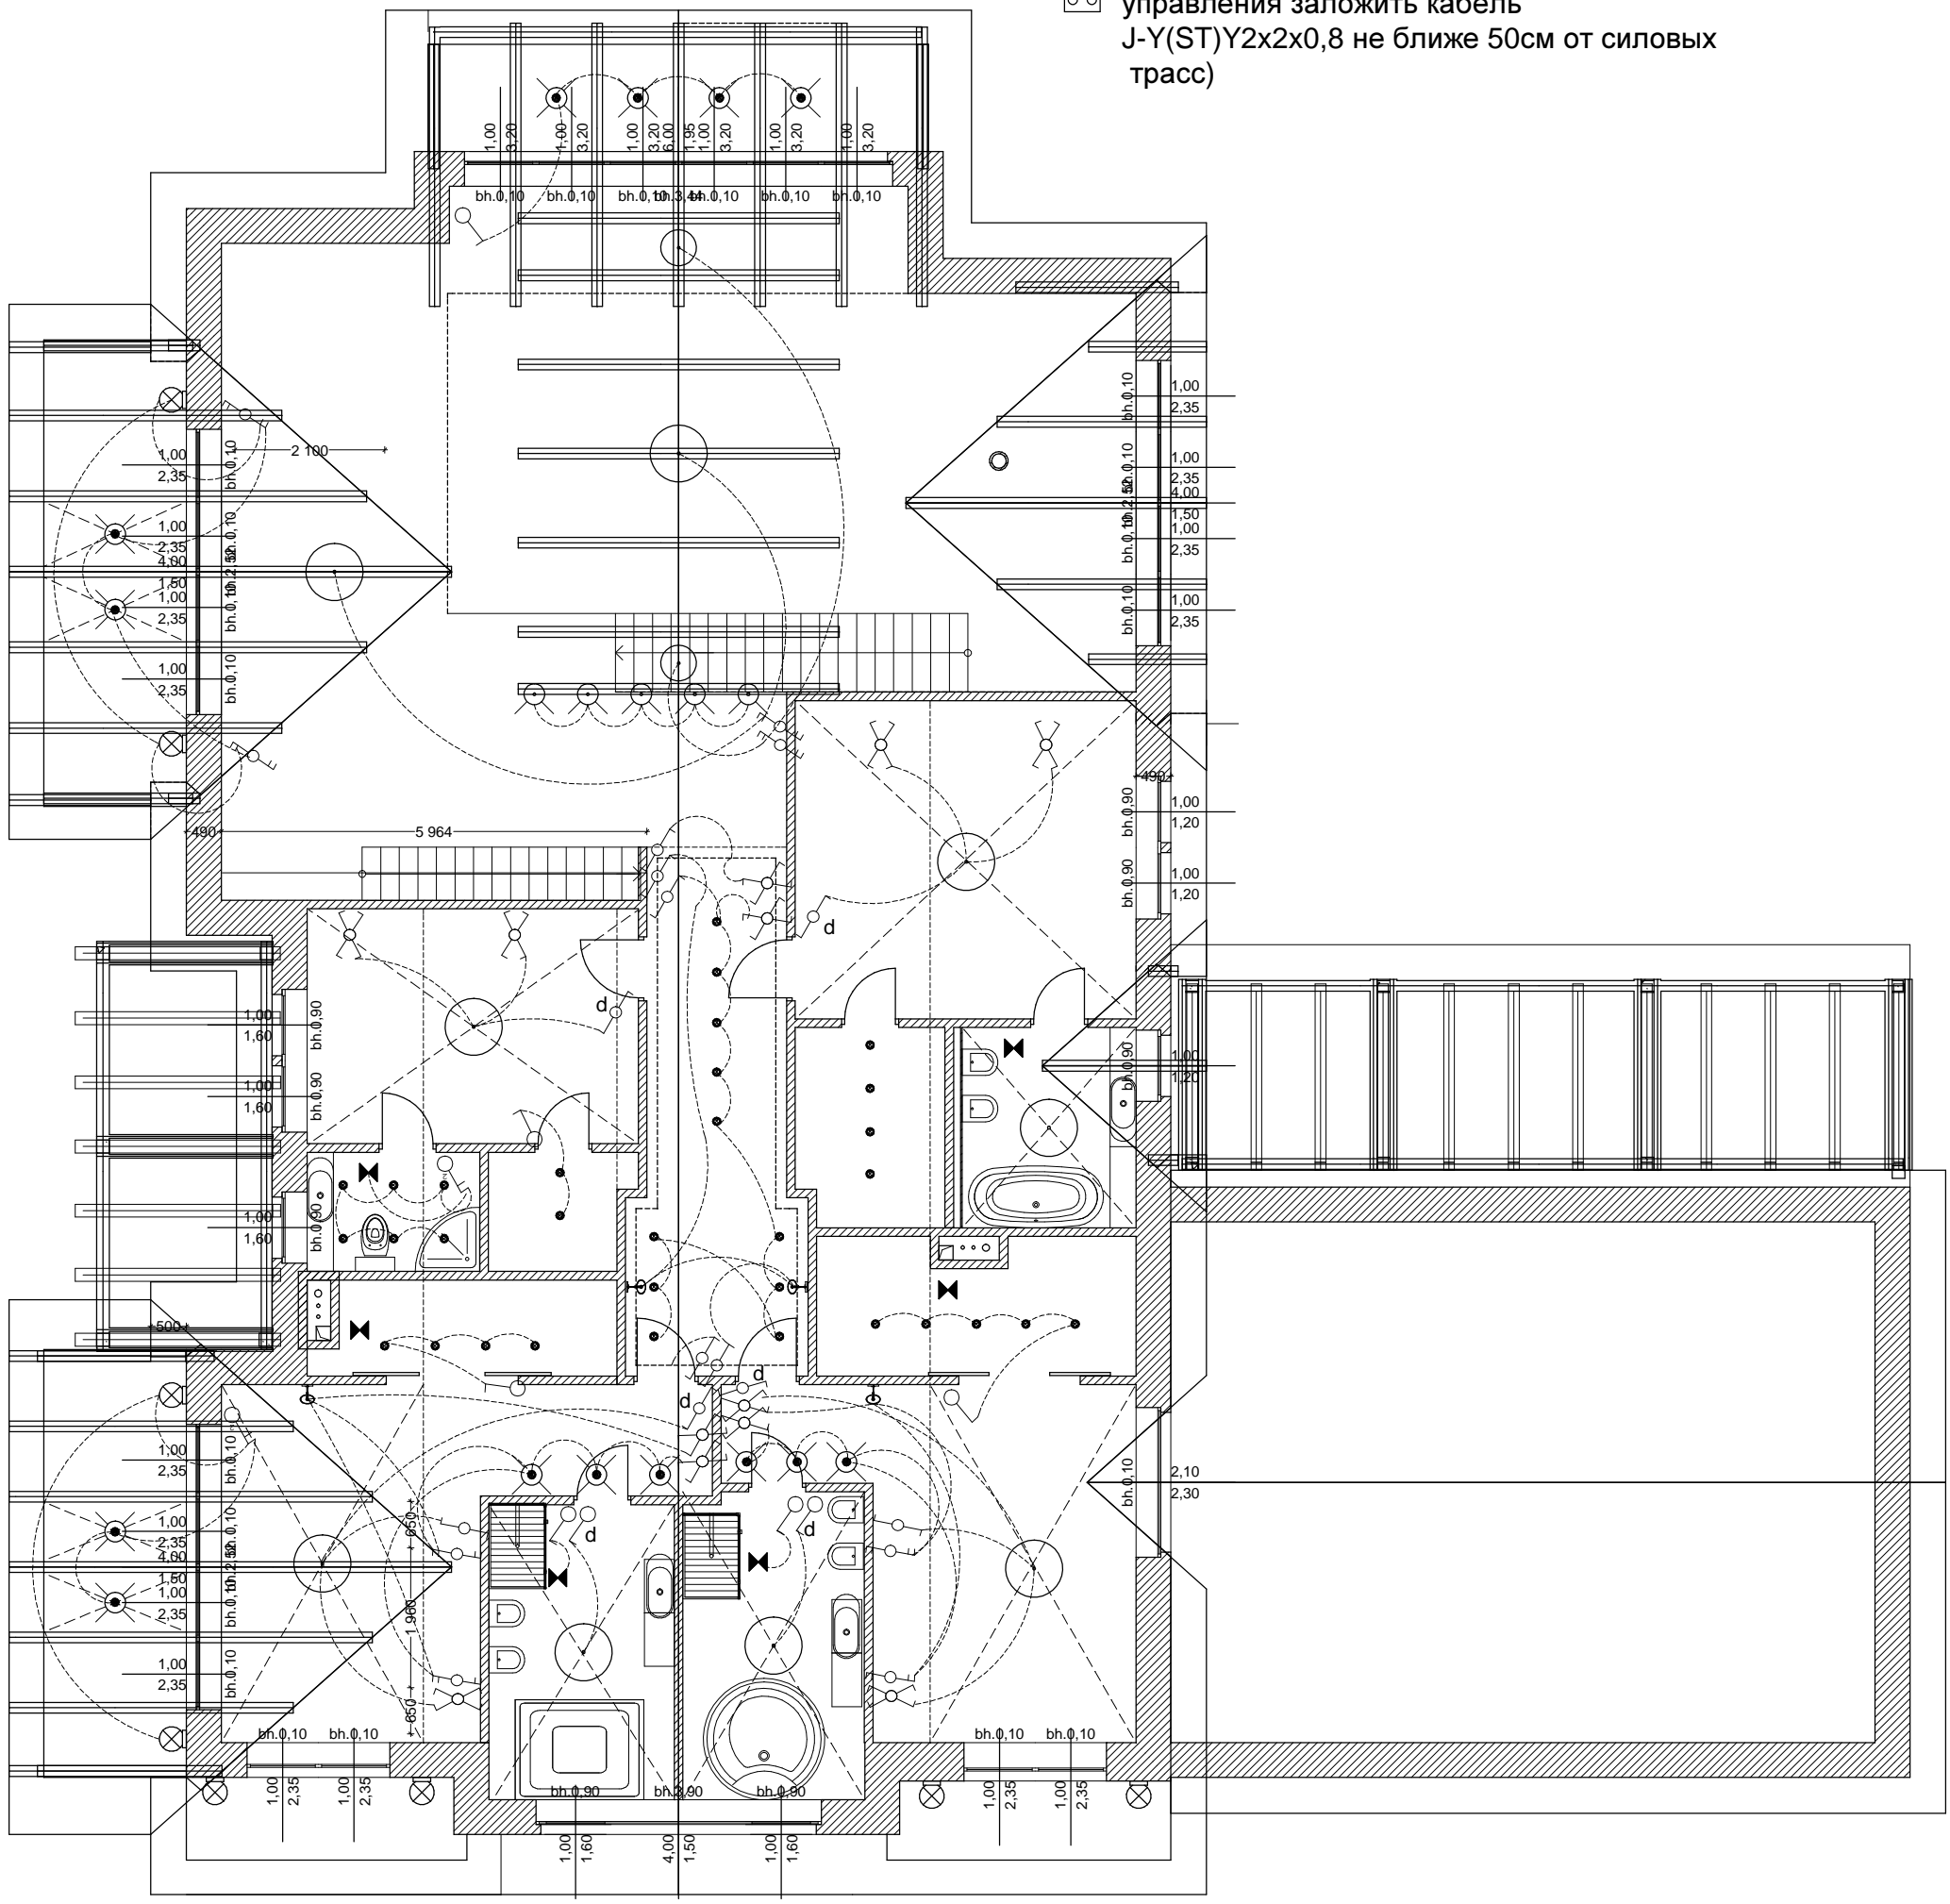


-  Подвесной светильник
-  Потолочный светильник
-  Бра
-  Встроенный светильник
-  Эл. вывод
-  Скрытое освещение люминесцентными лампами

-  Выключатель с датчиком на движение
-  Одноклавишный выключатель
-  Двухклавишный выключатель
-  Проходной выключатель одноклавишный
-  Проходной выключатель двухклавишный
-  Перекрестный выключатель
-  Диммер
-  Вывод для вентилятора
-  Таш-панель управления (от нее и групп управления заложить кабель J-Y(ST)Y2x2x0,8 не ближе 50см от силовых трасс)



<b>ПЛАН ПРИВЯЗКИ ВЫКЛЮЧАТЕЛЕЙ М 1:75</b>	Стадия	Лист	Листов
	РД	9	