



Ситуационный план

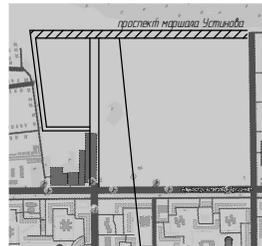


Проектируемый участок строительства

Экспликация зданий и сооружений

Обознач.	Наименование	Кол-во	Примечание
K2	Самотечная дождевая канализация.	1122,0 км	проектируемая
K2	Самотечная дождевая канализация.		ранее запроектированная

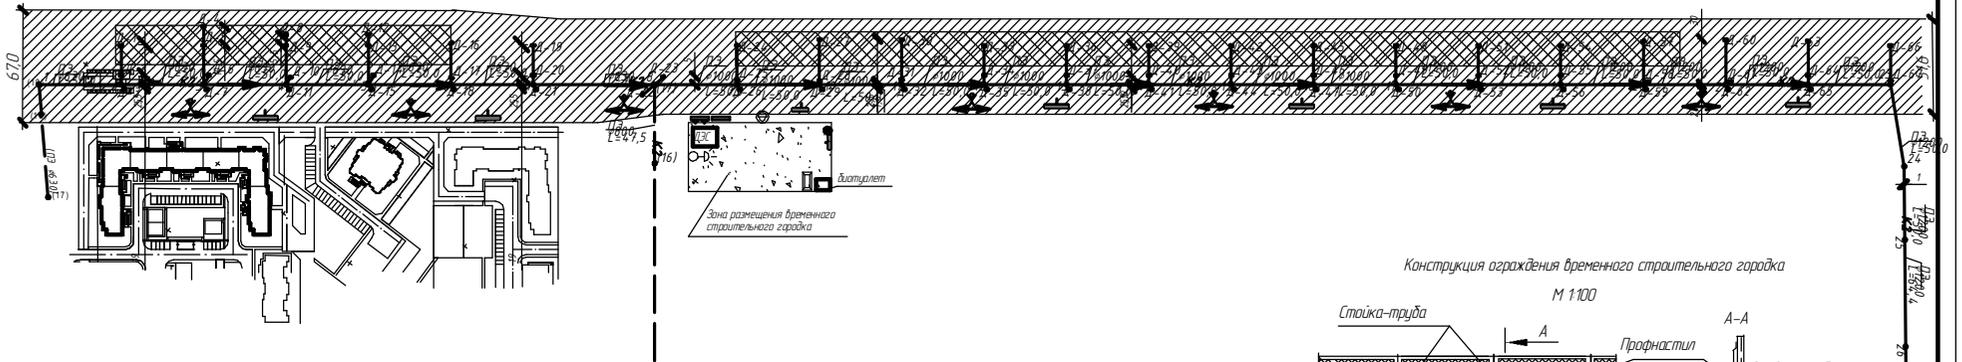

Конструкция ограждения временного строительного городка

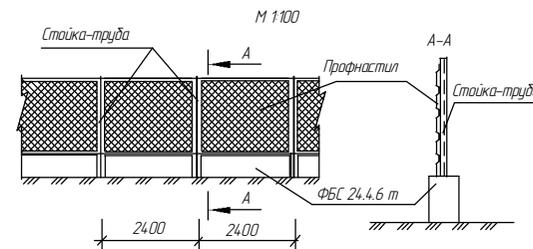

Условные обозначения

	Открытая складская площадка
	Навесы, сараи, укрытия
	Стена с противопожарным инвентарем
	Экскаватор
	Участок под строительство
	Контейнер для сбора бытового мусора
	Бочка с водой
	Направление движения пешеходов
	Работать в защитной каске
	Работать в защитной каске
	Прожектор
	Площадка для размещения ДЭС
	Направление движения транспорта
	Самотечная дождевая канализация, проектируемая
	Самотечная дождевая канализация, ранее запроектированная

Общие указания

Отход земельного участка под автомобильные дороги, дождевую канализацию и ЛЭП по пр-ту Ульяновскому производится во временное пользование на время производства работ, а под полотном автодороги, колоды дождевой канализации и опоры ЛЭП в постоянное пользование.

7052/12--ПОС

Строительства автомобильных дорог по проспекту Маршала Устинова в Заволжском районе города Ульяновск

Изм.	Кол-во	Лист	Резак	Подп.	Штамп	Италия	Лист	Листов
И/П		Лазарев				Проект организации строительства	П	
Разработал		Терликовская				Стройгенплан		000 "Симбирскпроект"
Н.Контроль		Музафин						