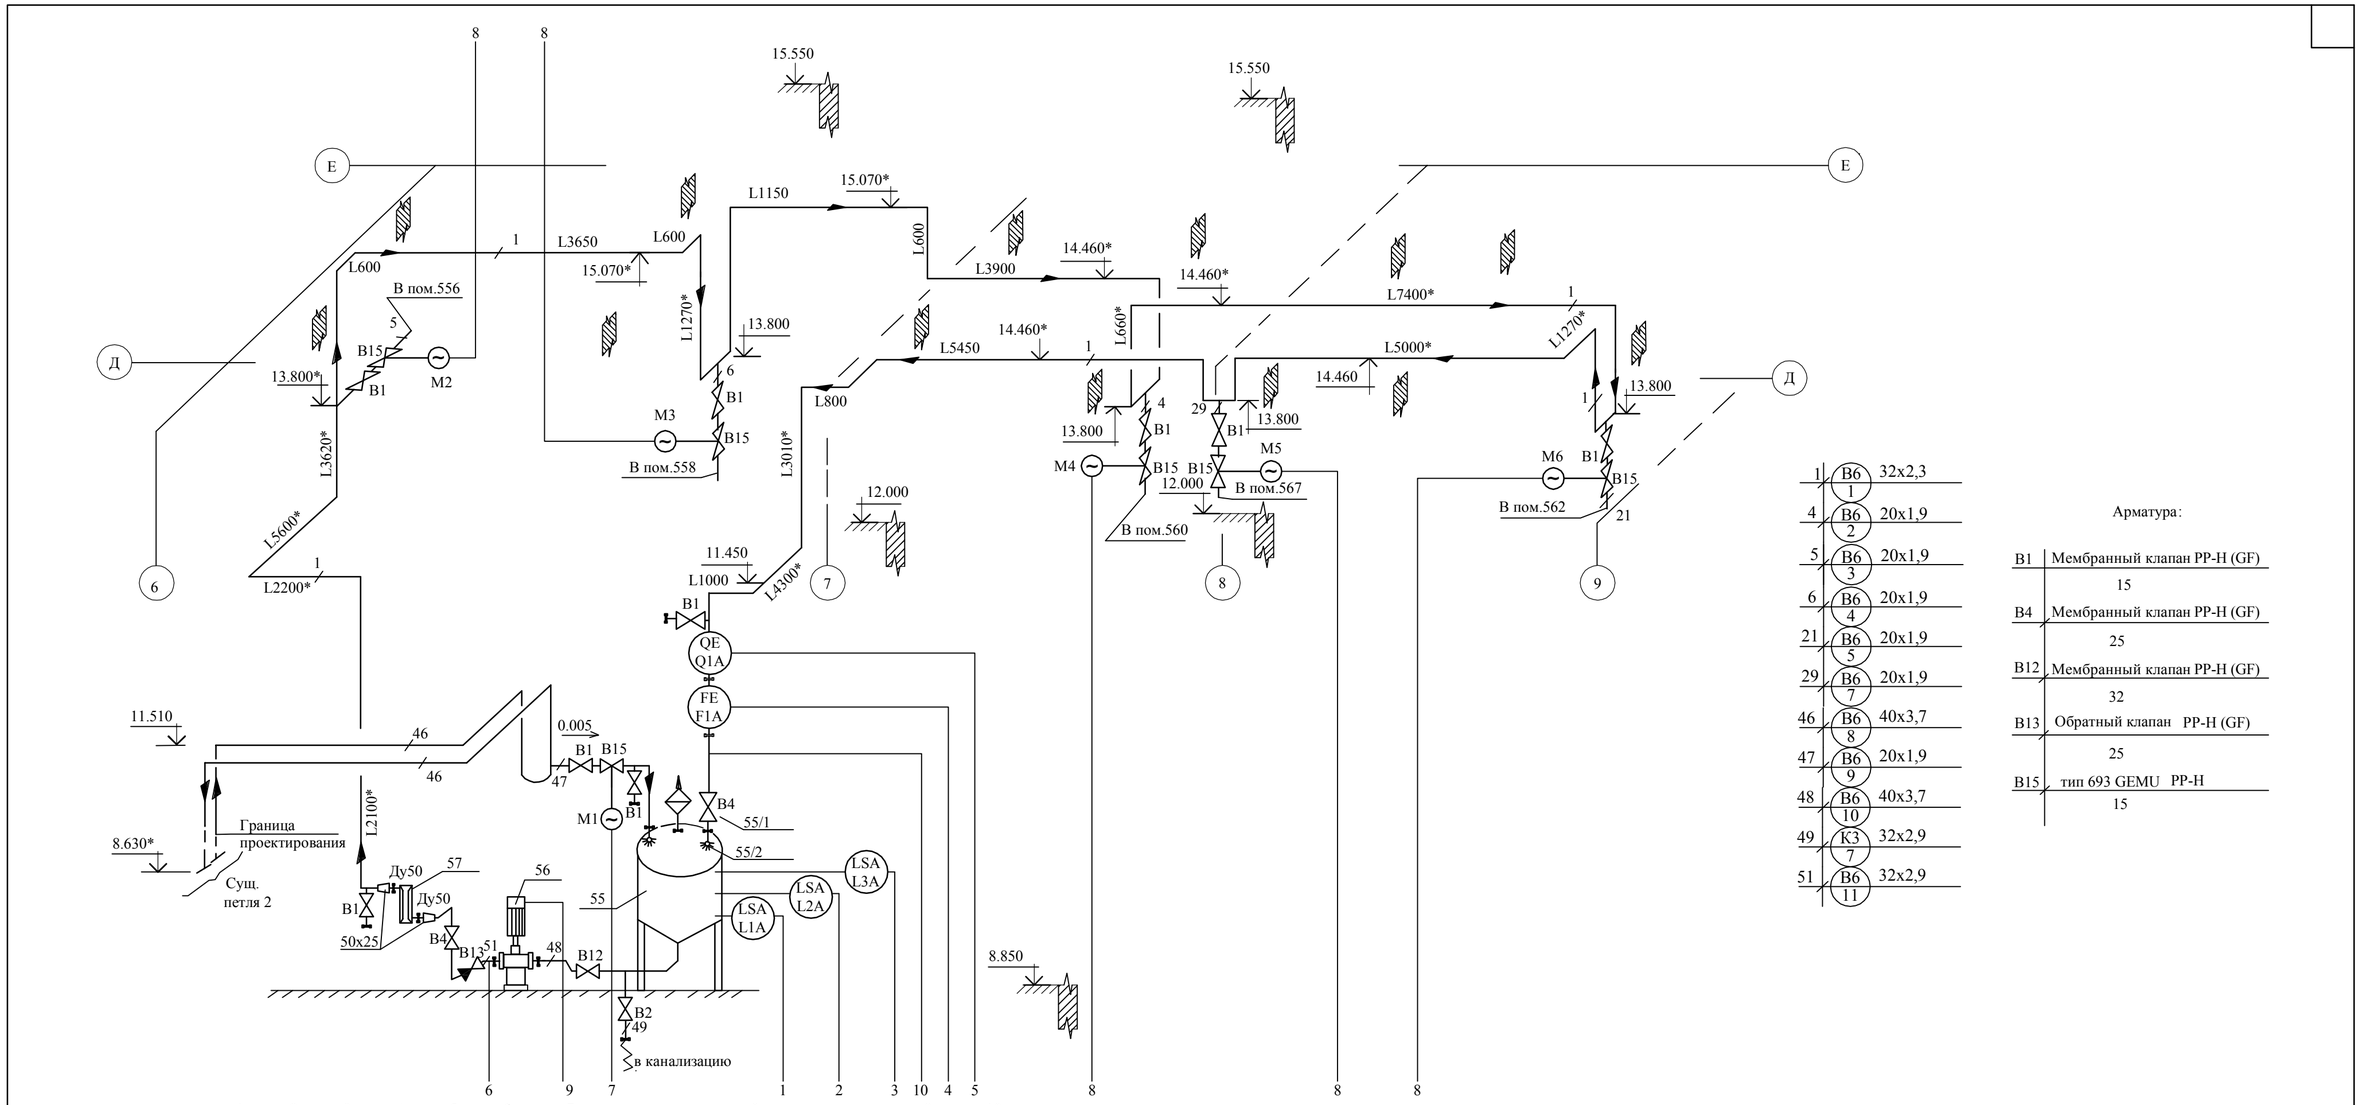

1	B6 1	32x2,3	
4	B6 2	20x1,9	
5	B6 3	20x1,9	
6	B6 4	20x1,9	
21	B6 5	20x1,9	
29	B6 7	20x1,9	
46	B6 8	40x3,7	
47	B6 9	20x1,9	
48	B6 10	40x3,7	
49	K3 7	32x2,9	
51	B6 11	32x2,9	

Арматура:

B1	Мембранный клапан PP-H (GF) 15
B4	Мембранный клапан PP-H (GF) 25
B12	Мембранный клапан PP-H (GF) 32
B13	Обратный клапан PP-H (GF) 25
B15	тип 693 GEMU PP-H 15

	1	2	3	4	5	6	7	8	9	10
Приборы по месту				FI F1B	QI Q1B	PIS P1A			СУ	PI P2
Приборы на щитах ЩС								5 шт. 5 шт.		
Приборы на щите ЩА							HS H H	HS 5 шт. H H 5 шт. 5 шт.		
Схемы управления										

7 шт.

Наименование параметра и его величина	Уровень воды в емкости поз. 55: минимальный L ≤ 0,2м от дна	Уровень воды в емкости поз. 55: рабочий L = 0,6м от дна	Уровень воды в емкости поз. 55: максимальный L ≥ 0,85м от дна	расход воды в тр-де F =1,0 м³ /ч	электрическая проводимость Q=0.05..5 мкСм/см температура воды t=+20 °С	давление в тр-де P =3.5..4.0 кгс/см²	клапан поз. М1 закрытие при L ≥ 0,85м открытие при L = 0,6м воды в емкости от дна	Открыть	Закрыть	клапана поз. М2..М6 закрытие при L ≥ 0,85м открытие при L = 0,6м воды в емкости от дна	Открыть	Закрыть	управление эл. двигателем насоса включение насоса при L=0,6м, остановка насоса при L ≤ 0,2м воды в емкости от дна	давление в тр-де P =3.5..4.0 кгс/см²	светозвуковая сигнализация "низкий уровень воды" у точек разбора воды, в пом. дежурного персонала, и на участке. Съем звукового сигнала по месту.

1. Условные графические обозначения приборов и средств автоматизации выполнены по ГОСТ 21.404-85.

Изм.	К.уч.	Лист	№док	Подп.	Дата	АТХ.01.С2			
						Реконструкция на площадке			
Разраб.						Участок опытно-промышленной наработки	Стадия	Лист	Листов
Пров.							Р		1
Н.контр.						Схема автоматизации .			
Утв.									

Взам. инв. №

Подп. и дата

Инв.№ подл.