
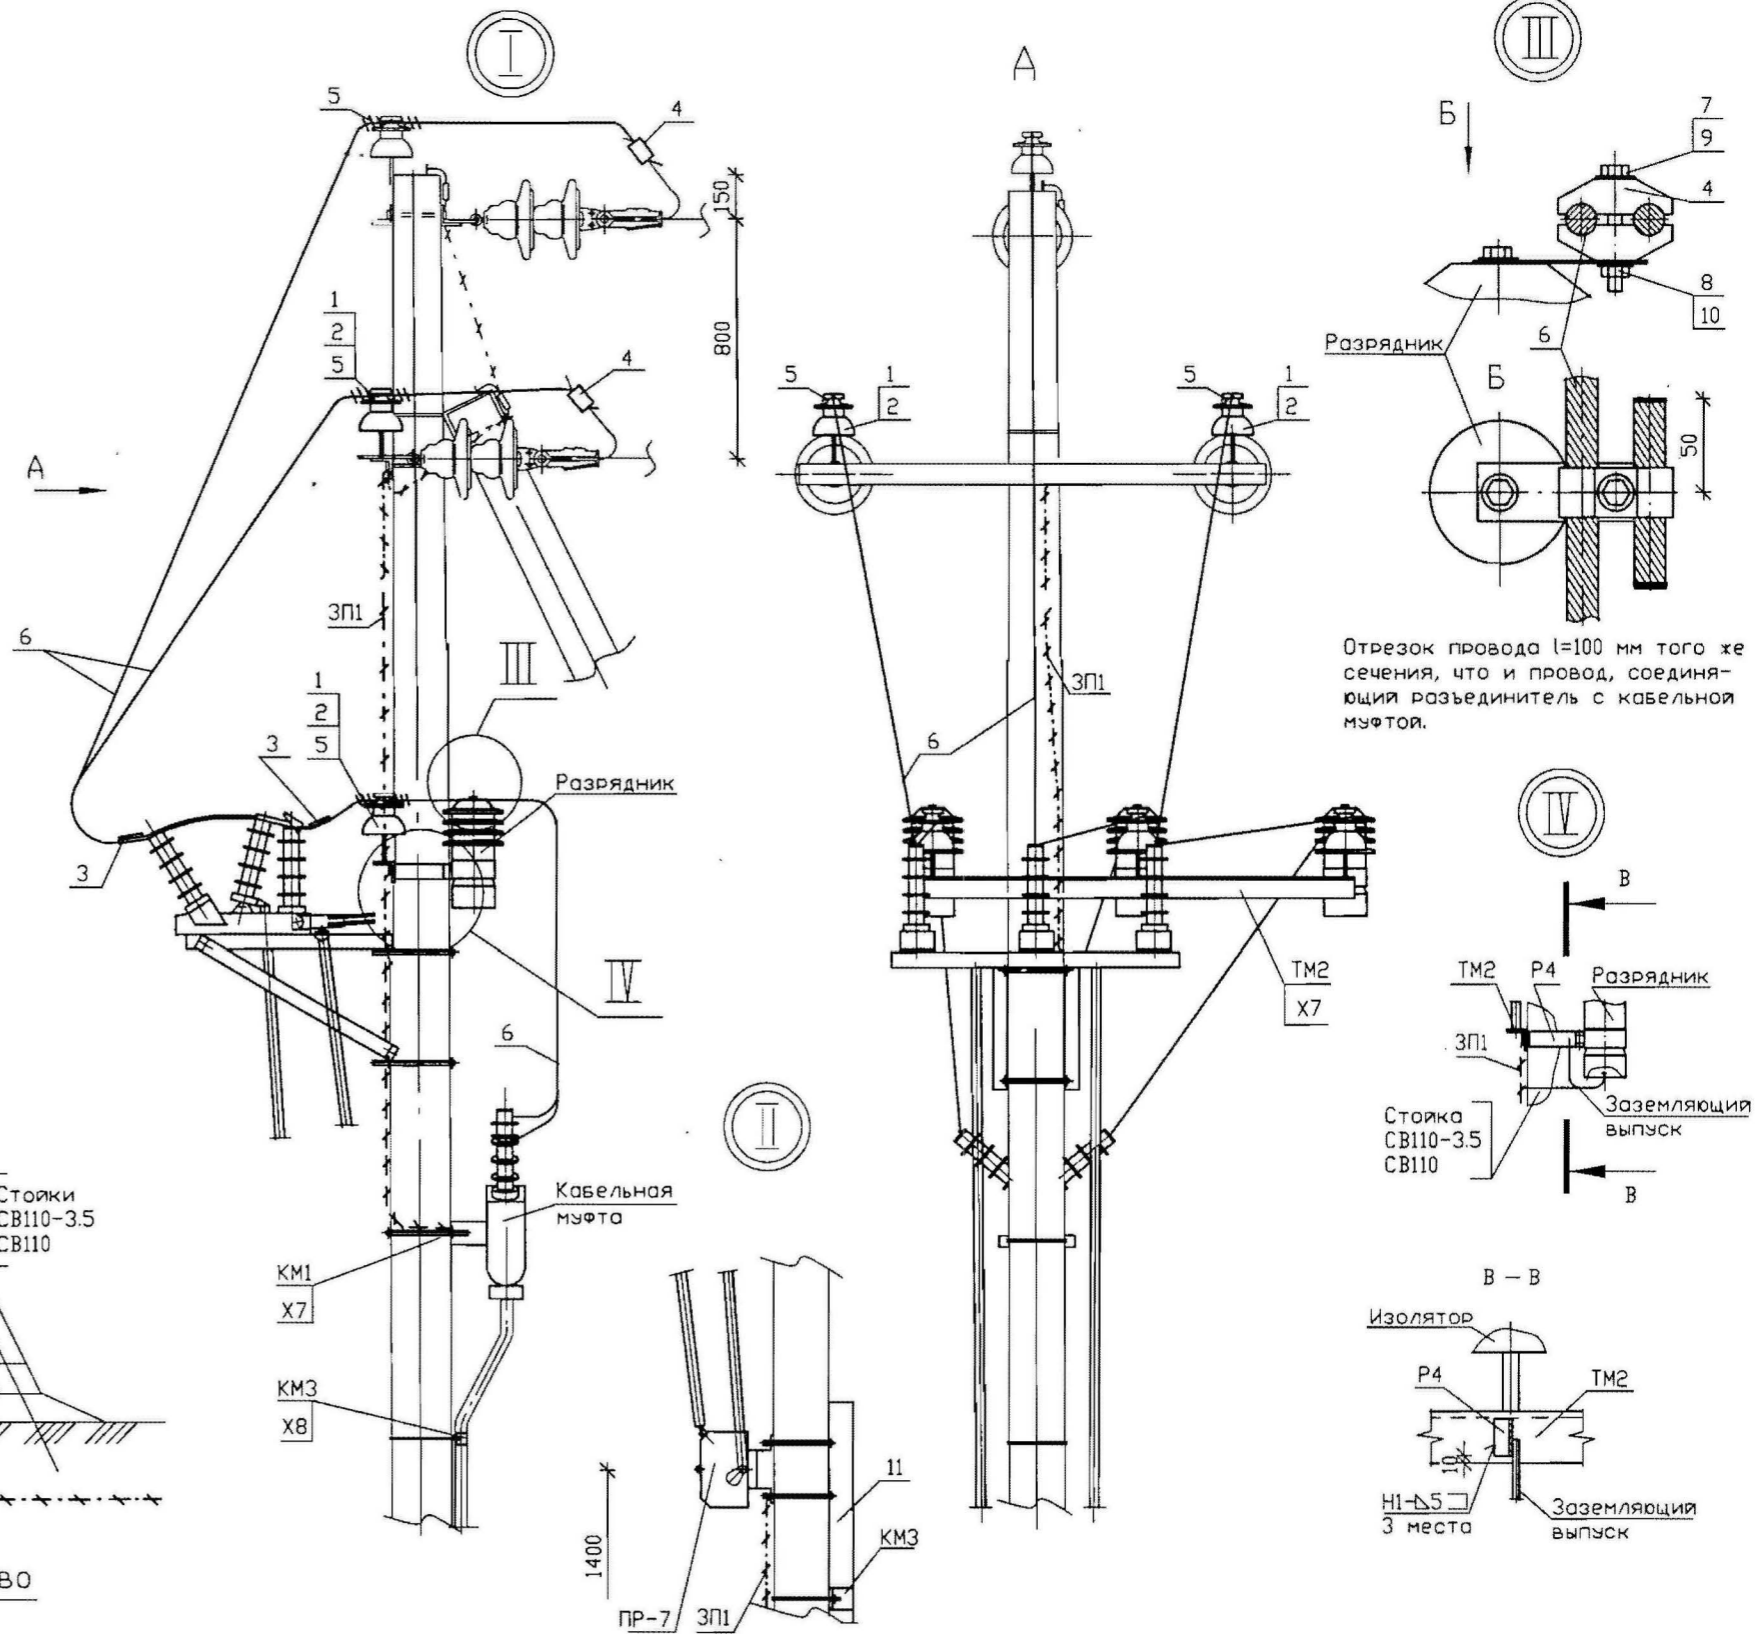


Согласовано

Взам. инв. №

Подп. и дата

Инв. № подл.

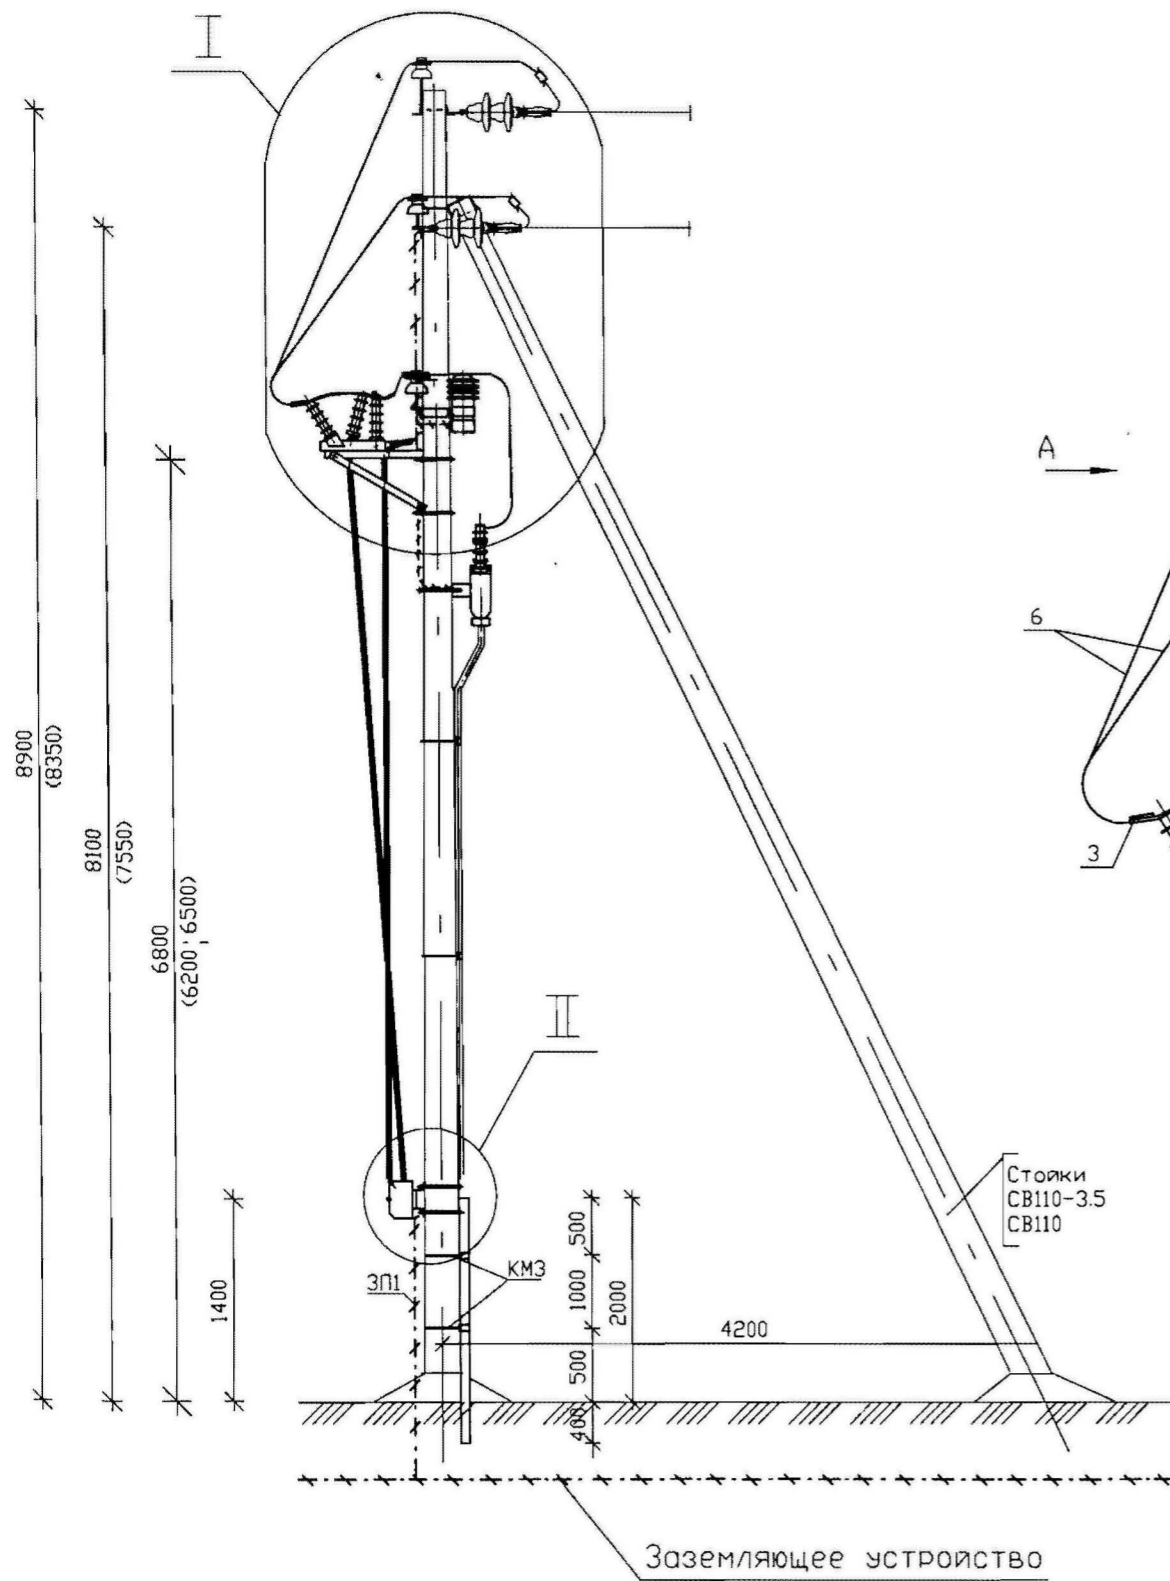

Изм.	Кол.уч.	Лист	№ док.	Подпись	Дата

"Реконструкция ЗТП-335 полностью (строительная часть, замена оборудования РЧ-0,4 кВ, РЧ-10 кВ) н.п. Ст.Кузьменки Серпуховского района" по адресу: М.О., Серпуховский р-н, н.п. Ст.Кузьменки.

К/1 - 10кВ.

Установка разьединителя Р/К-10 и кабельной муфты на концевой опоре.

Стадия	Лист	Листов
РП	3	