План 1 этажа

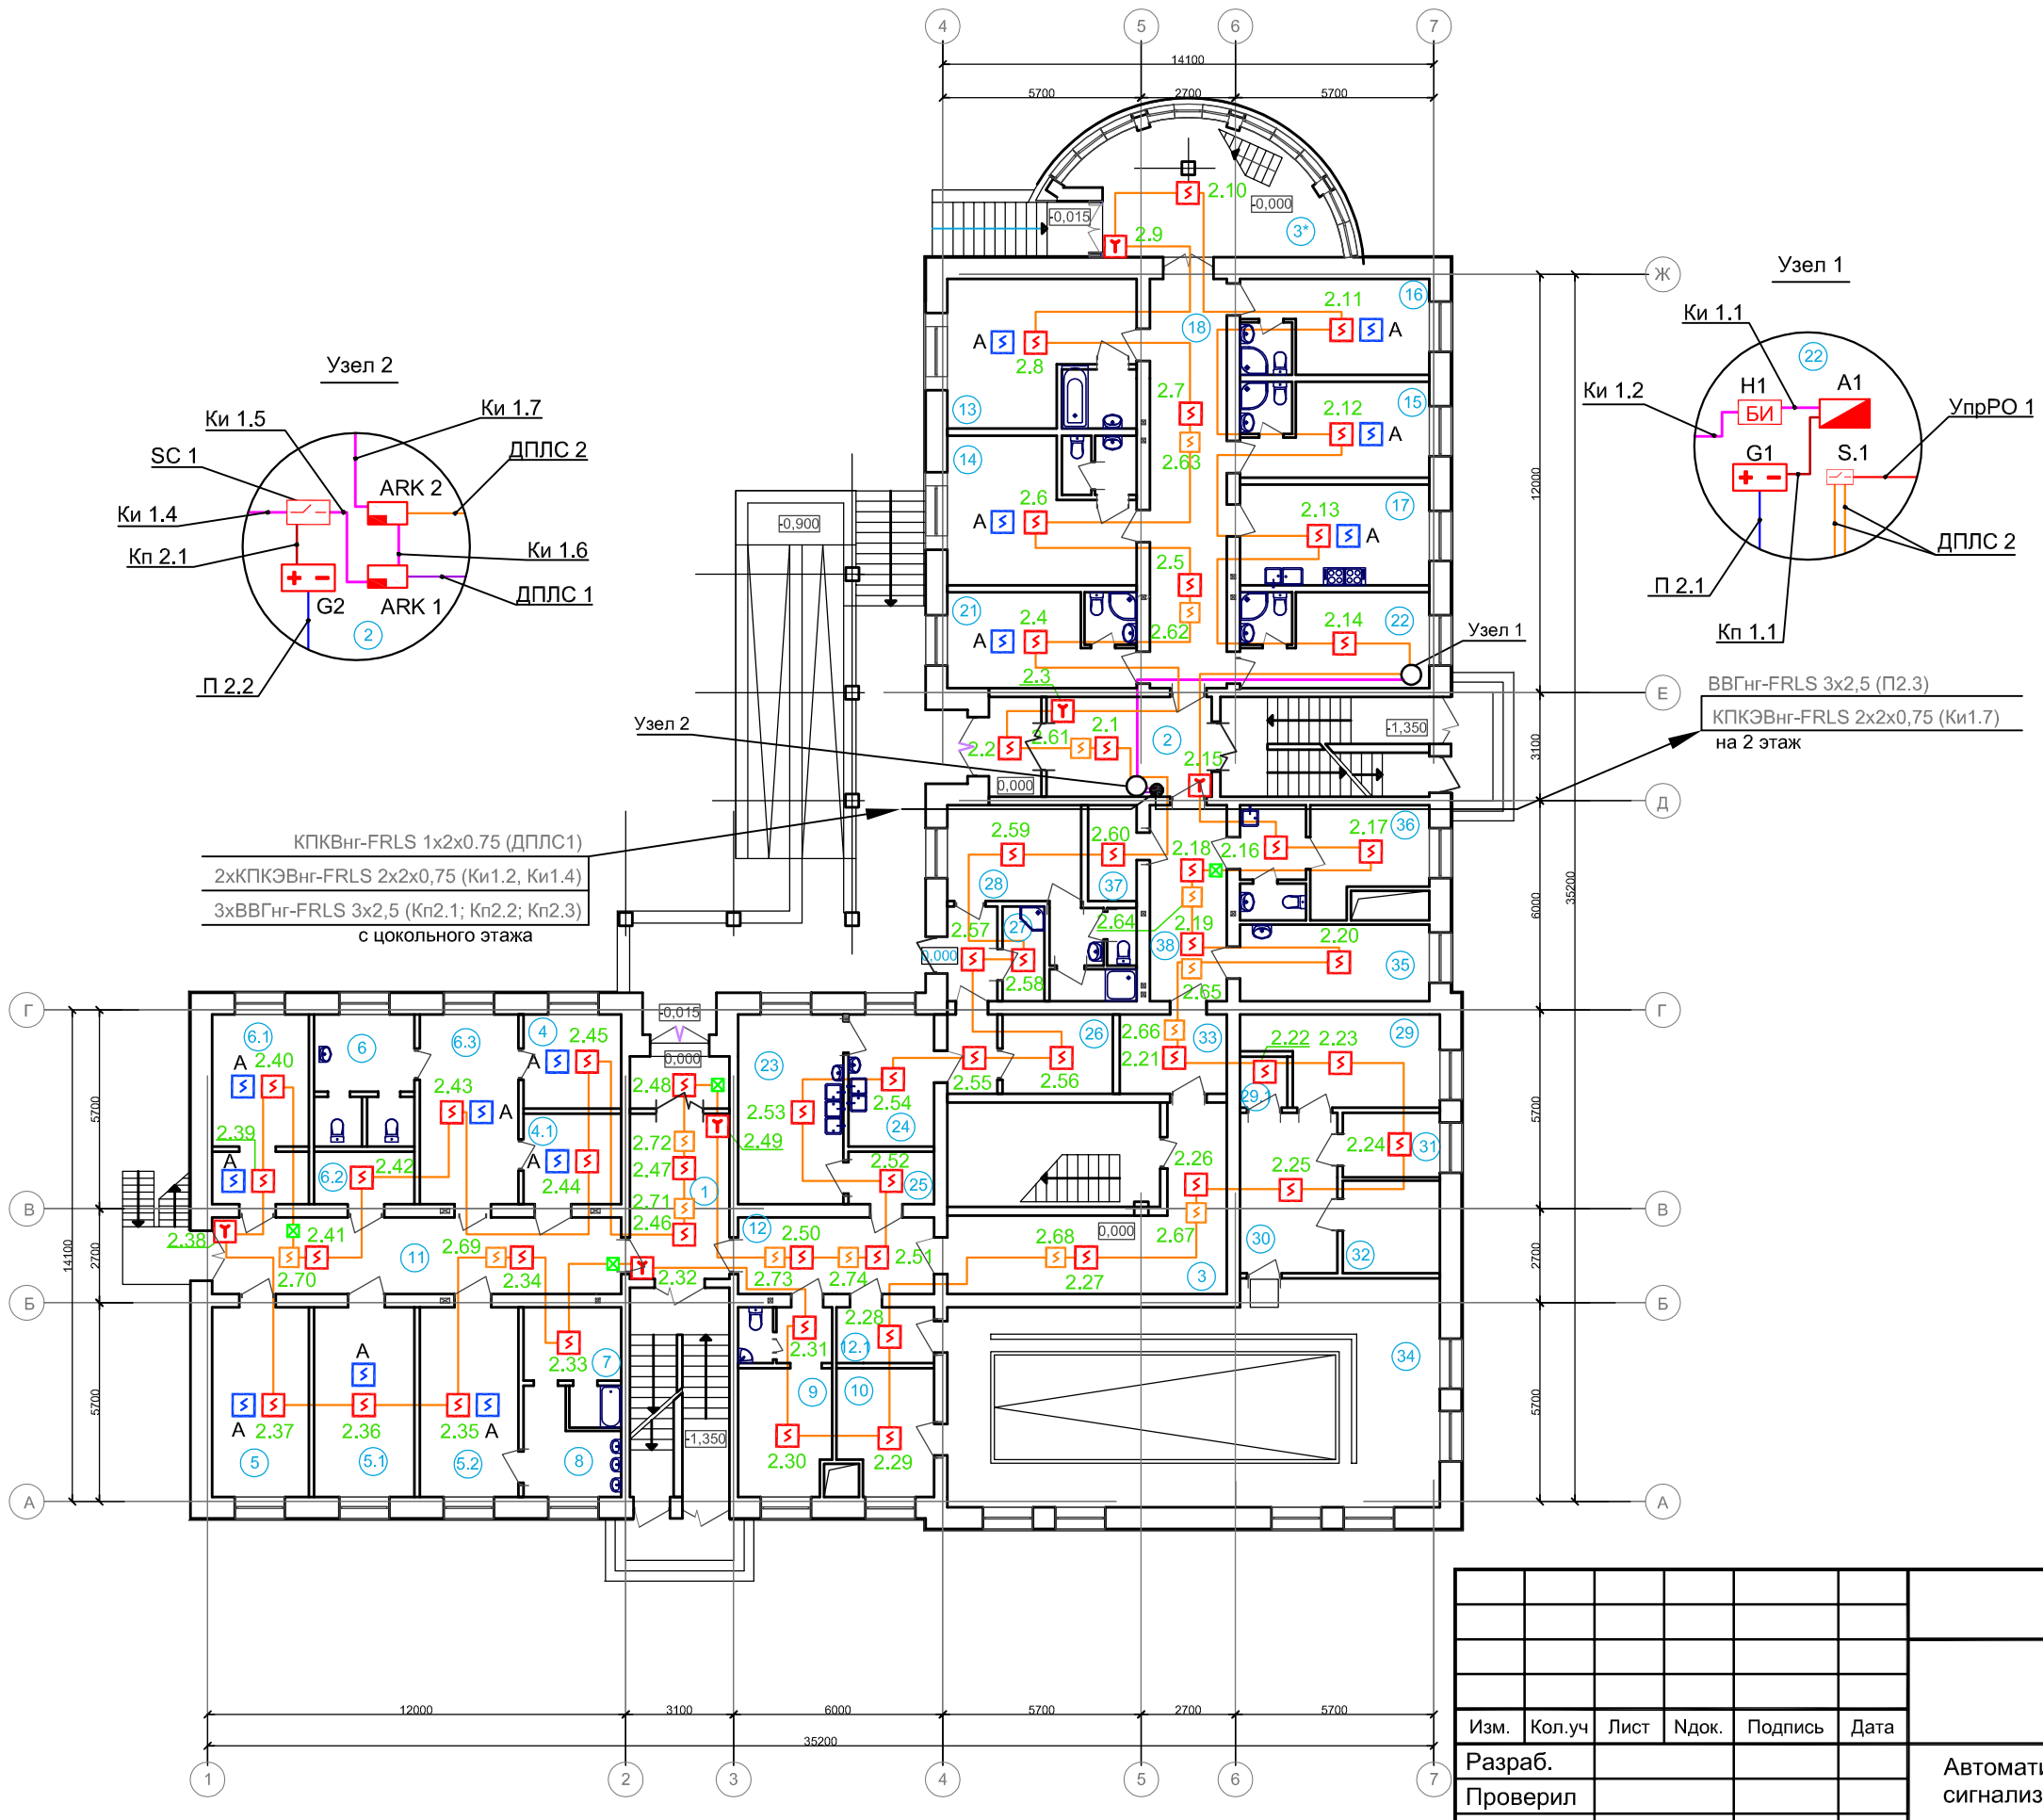

№	Наименование	Площадь, м2
	Помещения вестибюльной группы, в т. ч.:	73
1	вестибюль	13
2	вестибюль	13
3	холл	23
3*	вестибюль	24
	Блок жилых помещений для детей	
	от 2-х мес. до 1 года, в т. ч.:	194
4	раздевалка	7.5
4.1	раздевалка	7.5
5	групповая	16
5.1	групповая	16
5.2	групповая	16
6	сан.узел	12
6.1	спальня	16
6.2	хоз. кладовая	4
6.3	спальня	16
7	буфетная	6
8	горшечная	9
9	комната персонала	14
10	тренерская	9.5
11	коридор	26
12	коридор	12
12.1	тамбур	4.5
	Блок жилых помещений для детей от 3 лет до 18 лет, в т. ч.:	117
13	спальня для 3-х человек	20
14	спальня для 3-х человек	20
15	спальня для 1-го человека	15
16	спальня "мамы"	15
17	кухня-столовая	15
18	коридор	26
	Помещения для проживания персонала, в т.ч.:	30
21	1-местный номер	15
22	пост охраны	15
	Помещения пищеблока, в т. ч.:	59
23	кухня	17
24	доготовочная	9
25	раздаточная	4
26	кладовая продуктов	7
27	тарная	4
28	пом. персонала с сан. узлом и душевой	18
	Физкультурно-оздоровительные пом., в т.ч.	124
29	комната отдыха	12
29.1	хоз.кладовая	3
30	раздевалка с сан. узлом	6
31	раздевалка с сан. узлом	6
32	душевая	5
33	коридор	7
34	зал бассейна	85
	Помещения мед. назначения, в т.ч.	45
35	мед. кабинет	12
36	изолятор с сан.узлом	15
37	пом. для уборочного инв. и приготовл. дез. раств.	4
38	коридор	12
	Площадь вертикальных коммуникаций	34
	Итого	681

Экспликация помещений 1 этажа

Взам. инв.N

Подпись и дата

Инв.N подл.

Изм.	Кол.уч	Лист	Nдок.	Подпись	Дата
Разраб.					
Проверил					
Утв.					

Автоматическая установка пожарной сигнализации и система оповещения людей о пожаре

Стадия	Лист	Листов
Р		

Схема размещения оборудования и кабельных трасс АУПС на плане 1 этажа

Формат А3