

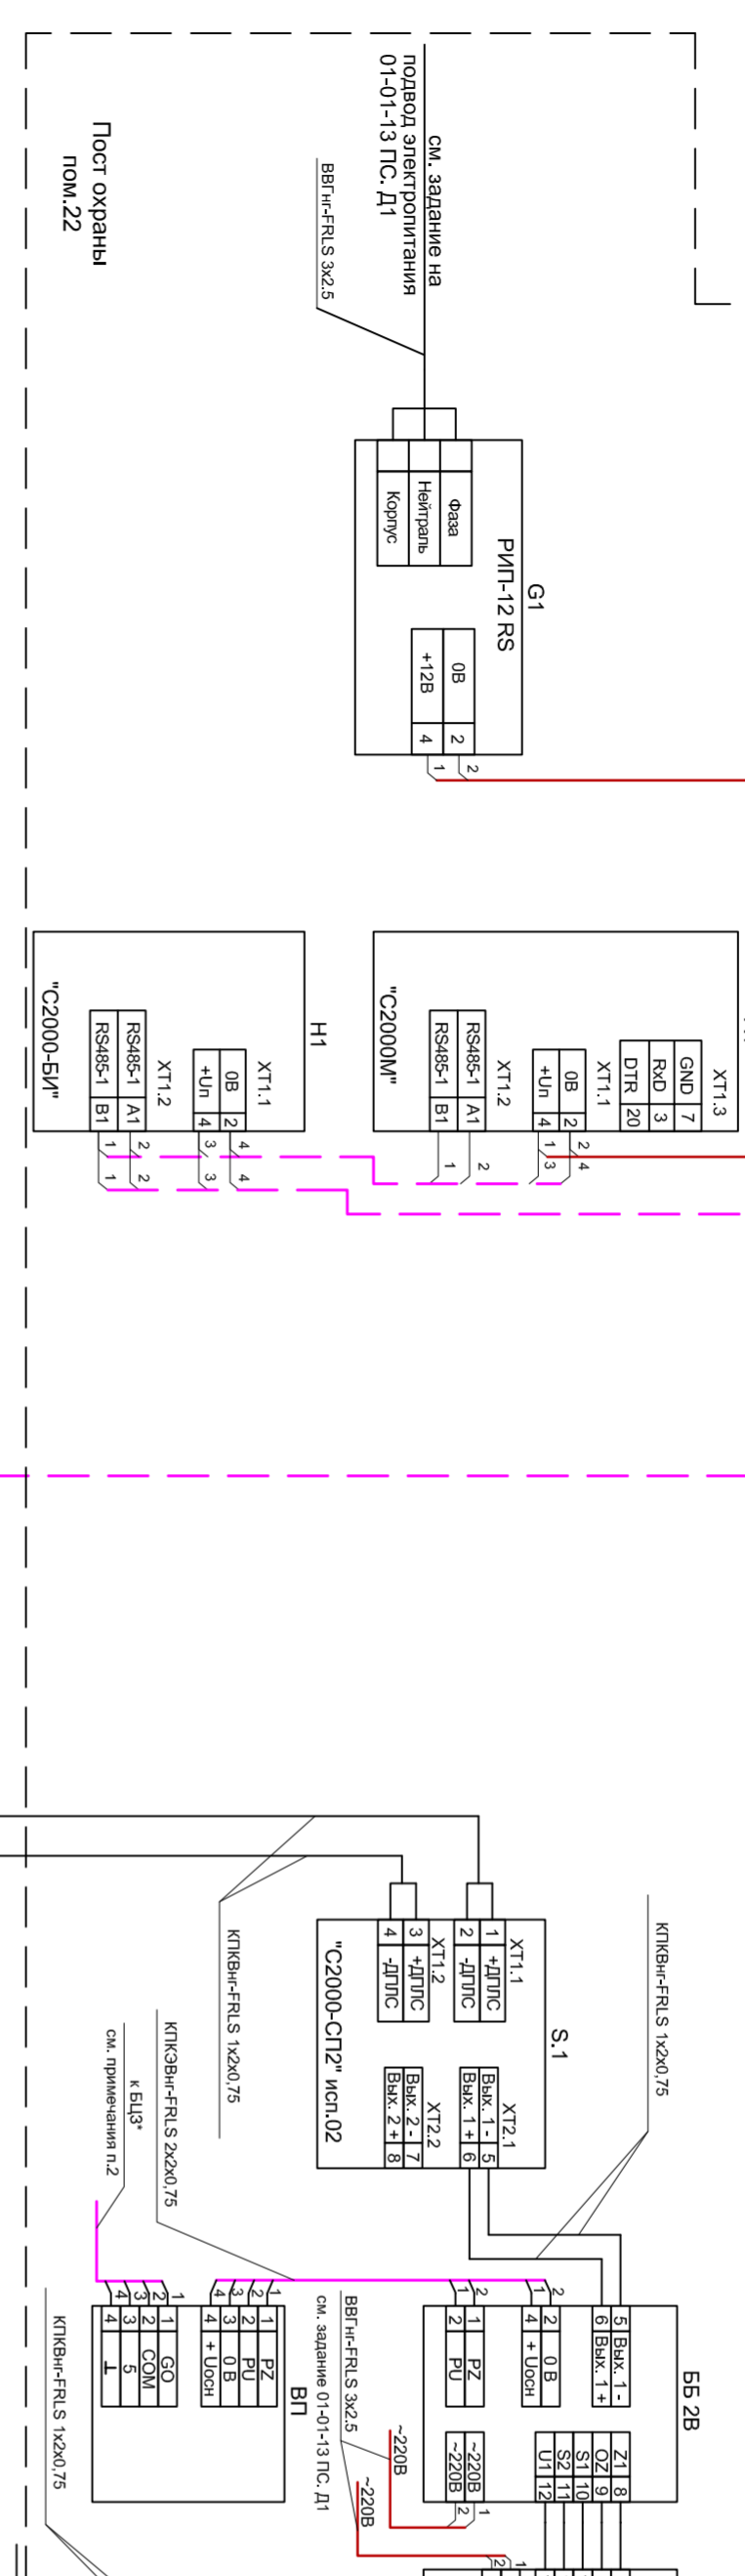
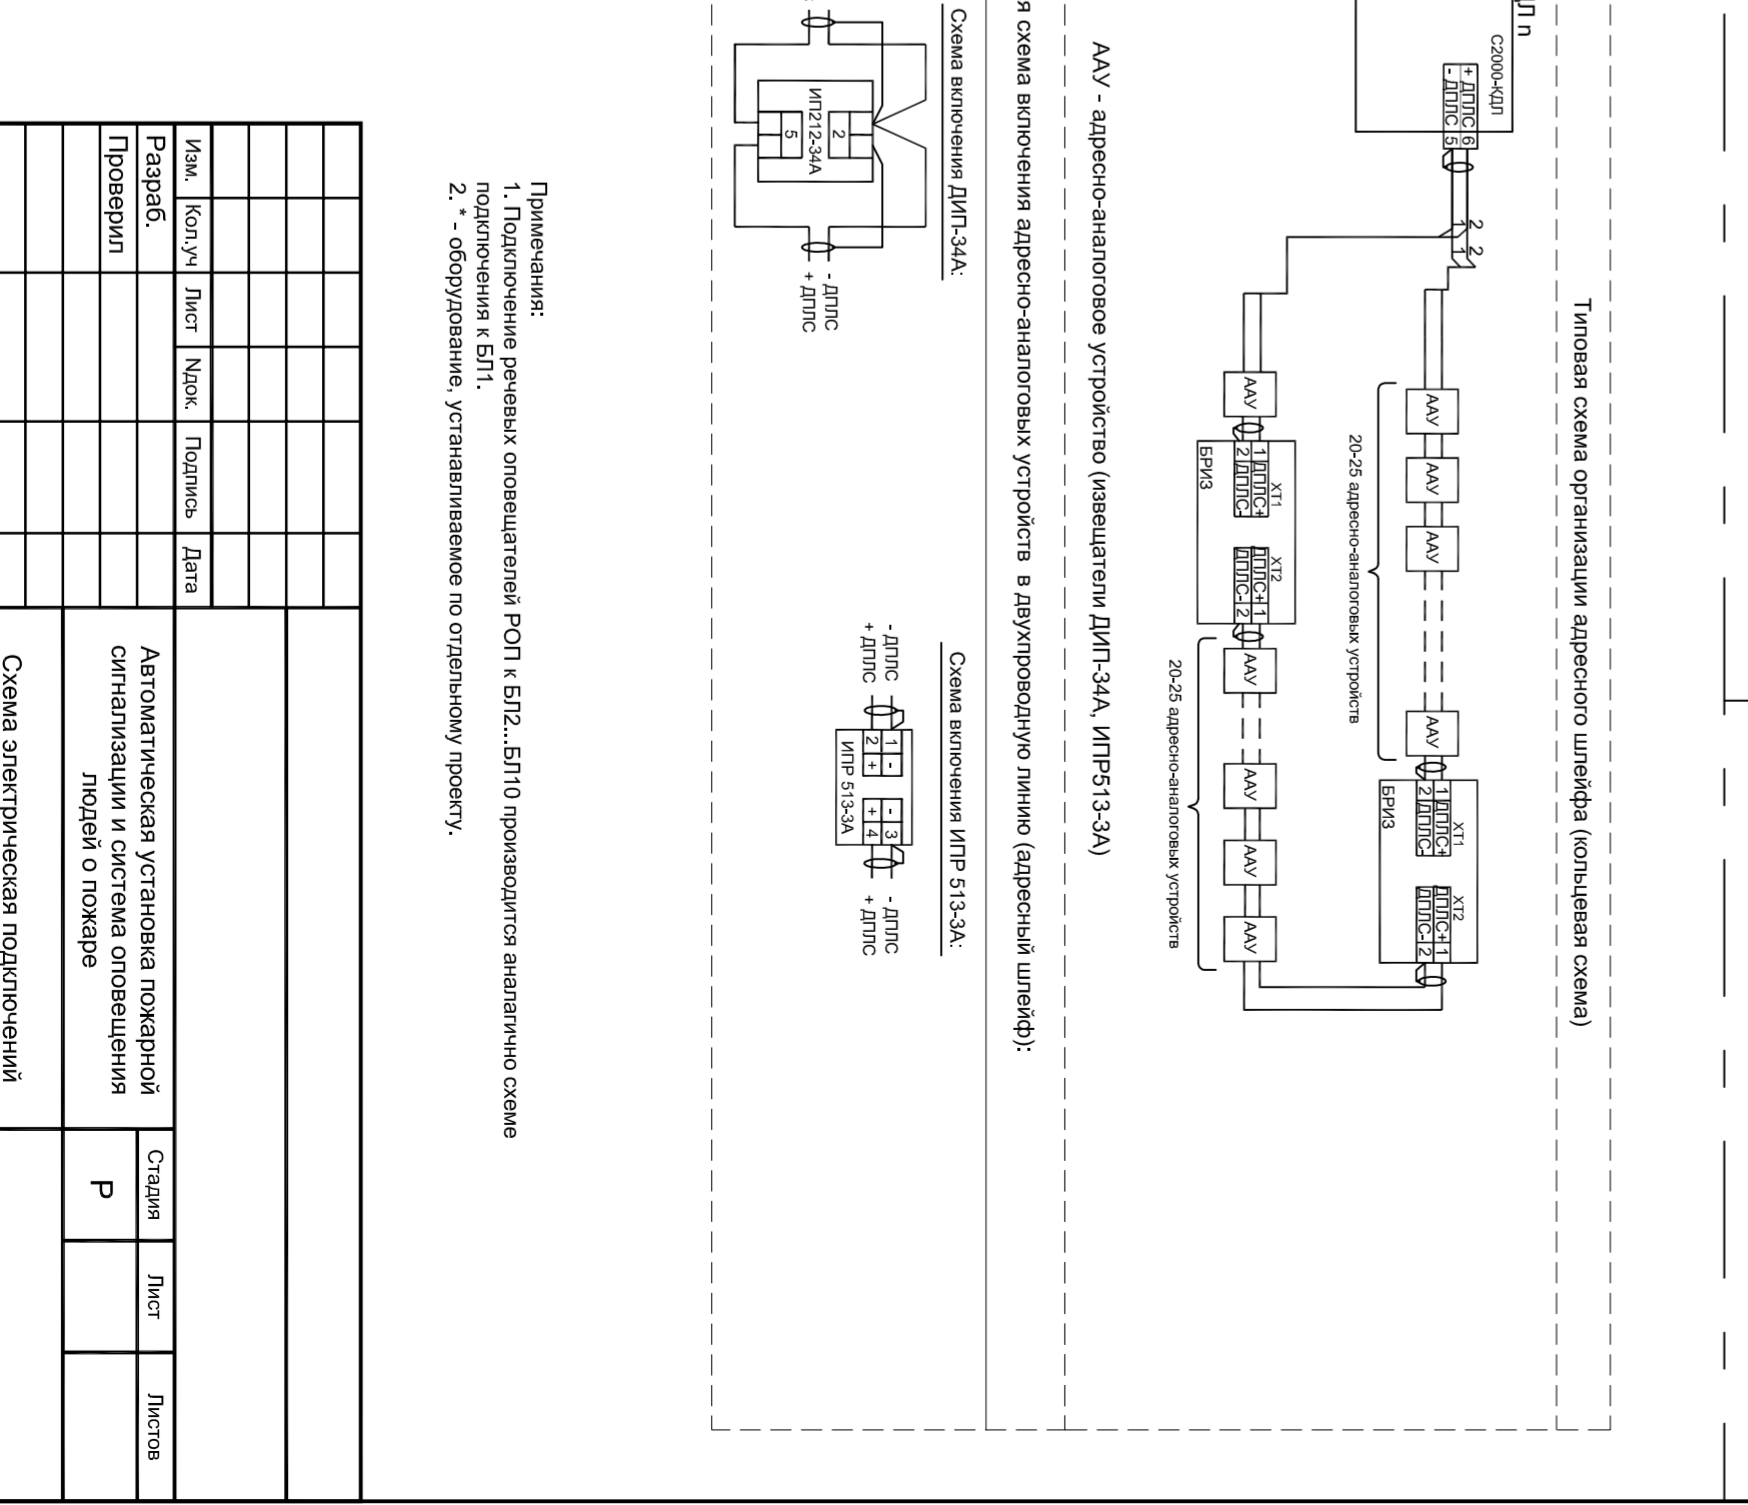


1-й этаж

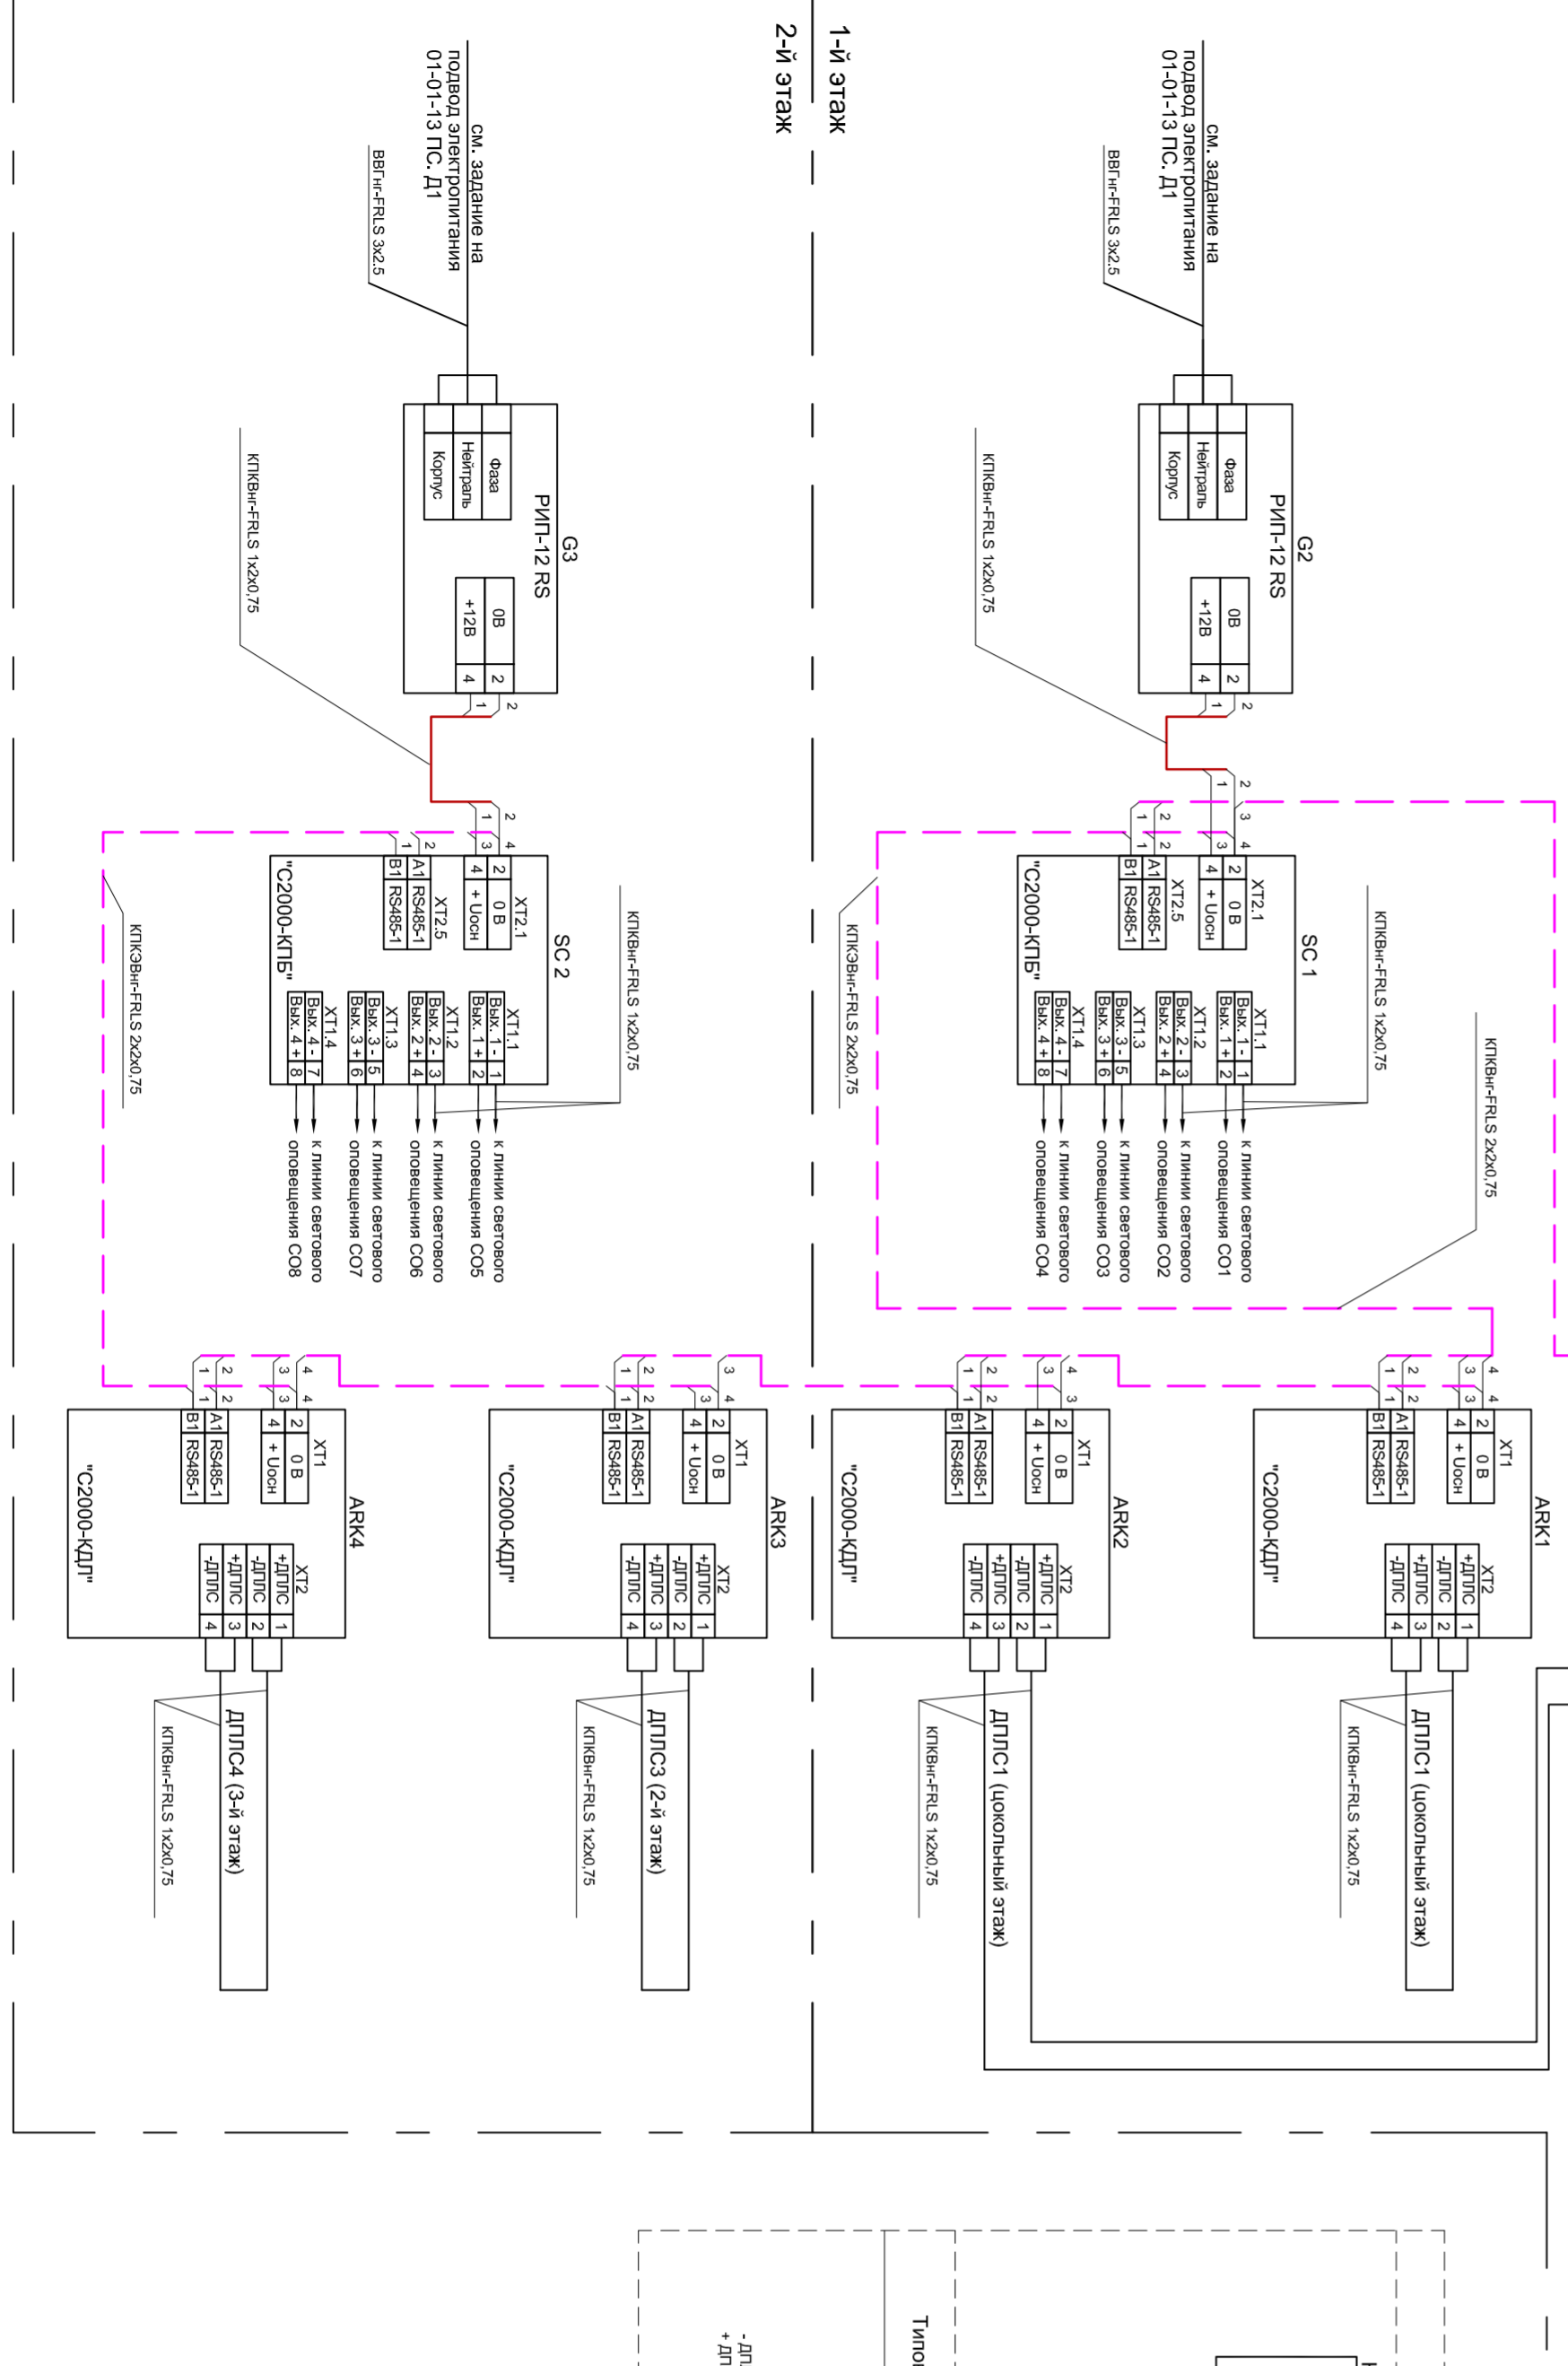

2-й этаж

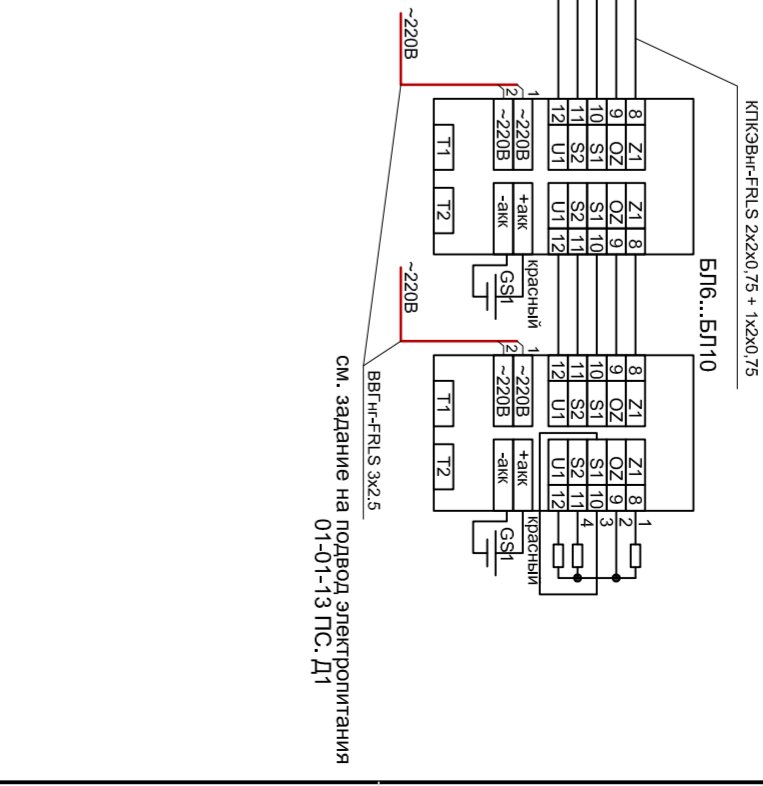

Инев. N подл.	Подпись и дата	Взам. инв. N

Изм.	Колуч	Лист	Подпись	Дата	Статус	Листов
					Р	

Автоматическая установка пожарной сигнализации и система оповещения людей о пожаре

Схема электрическая соединений