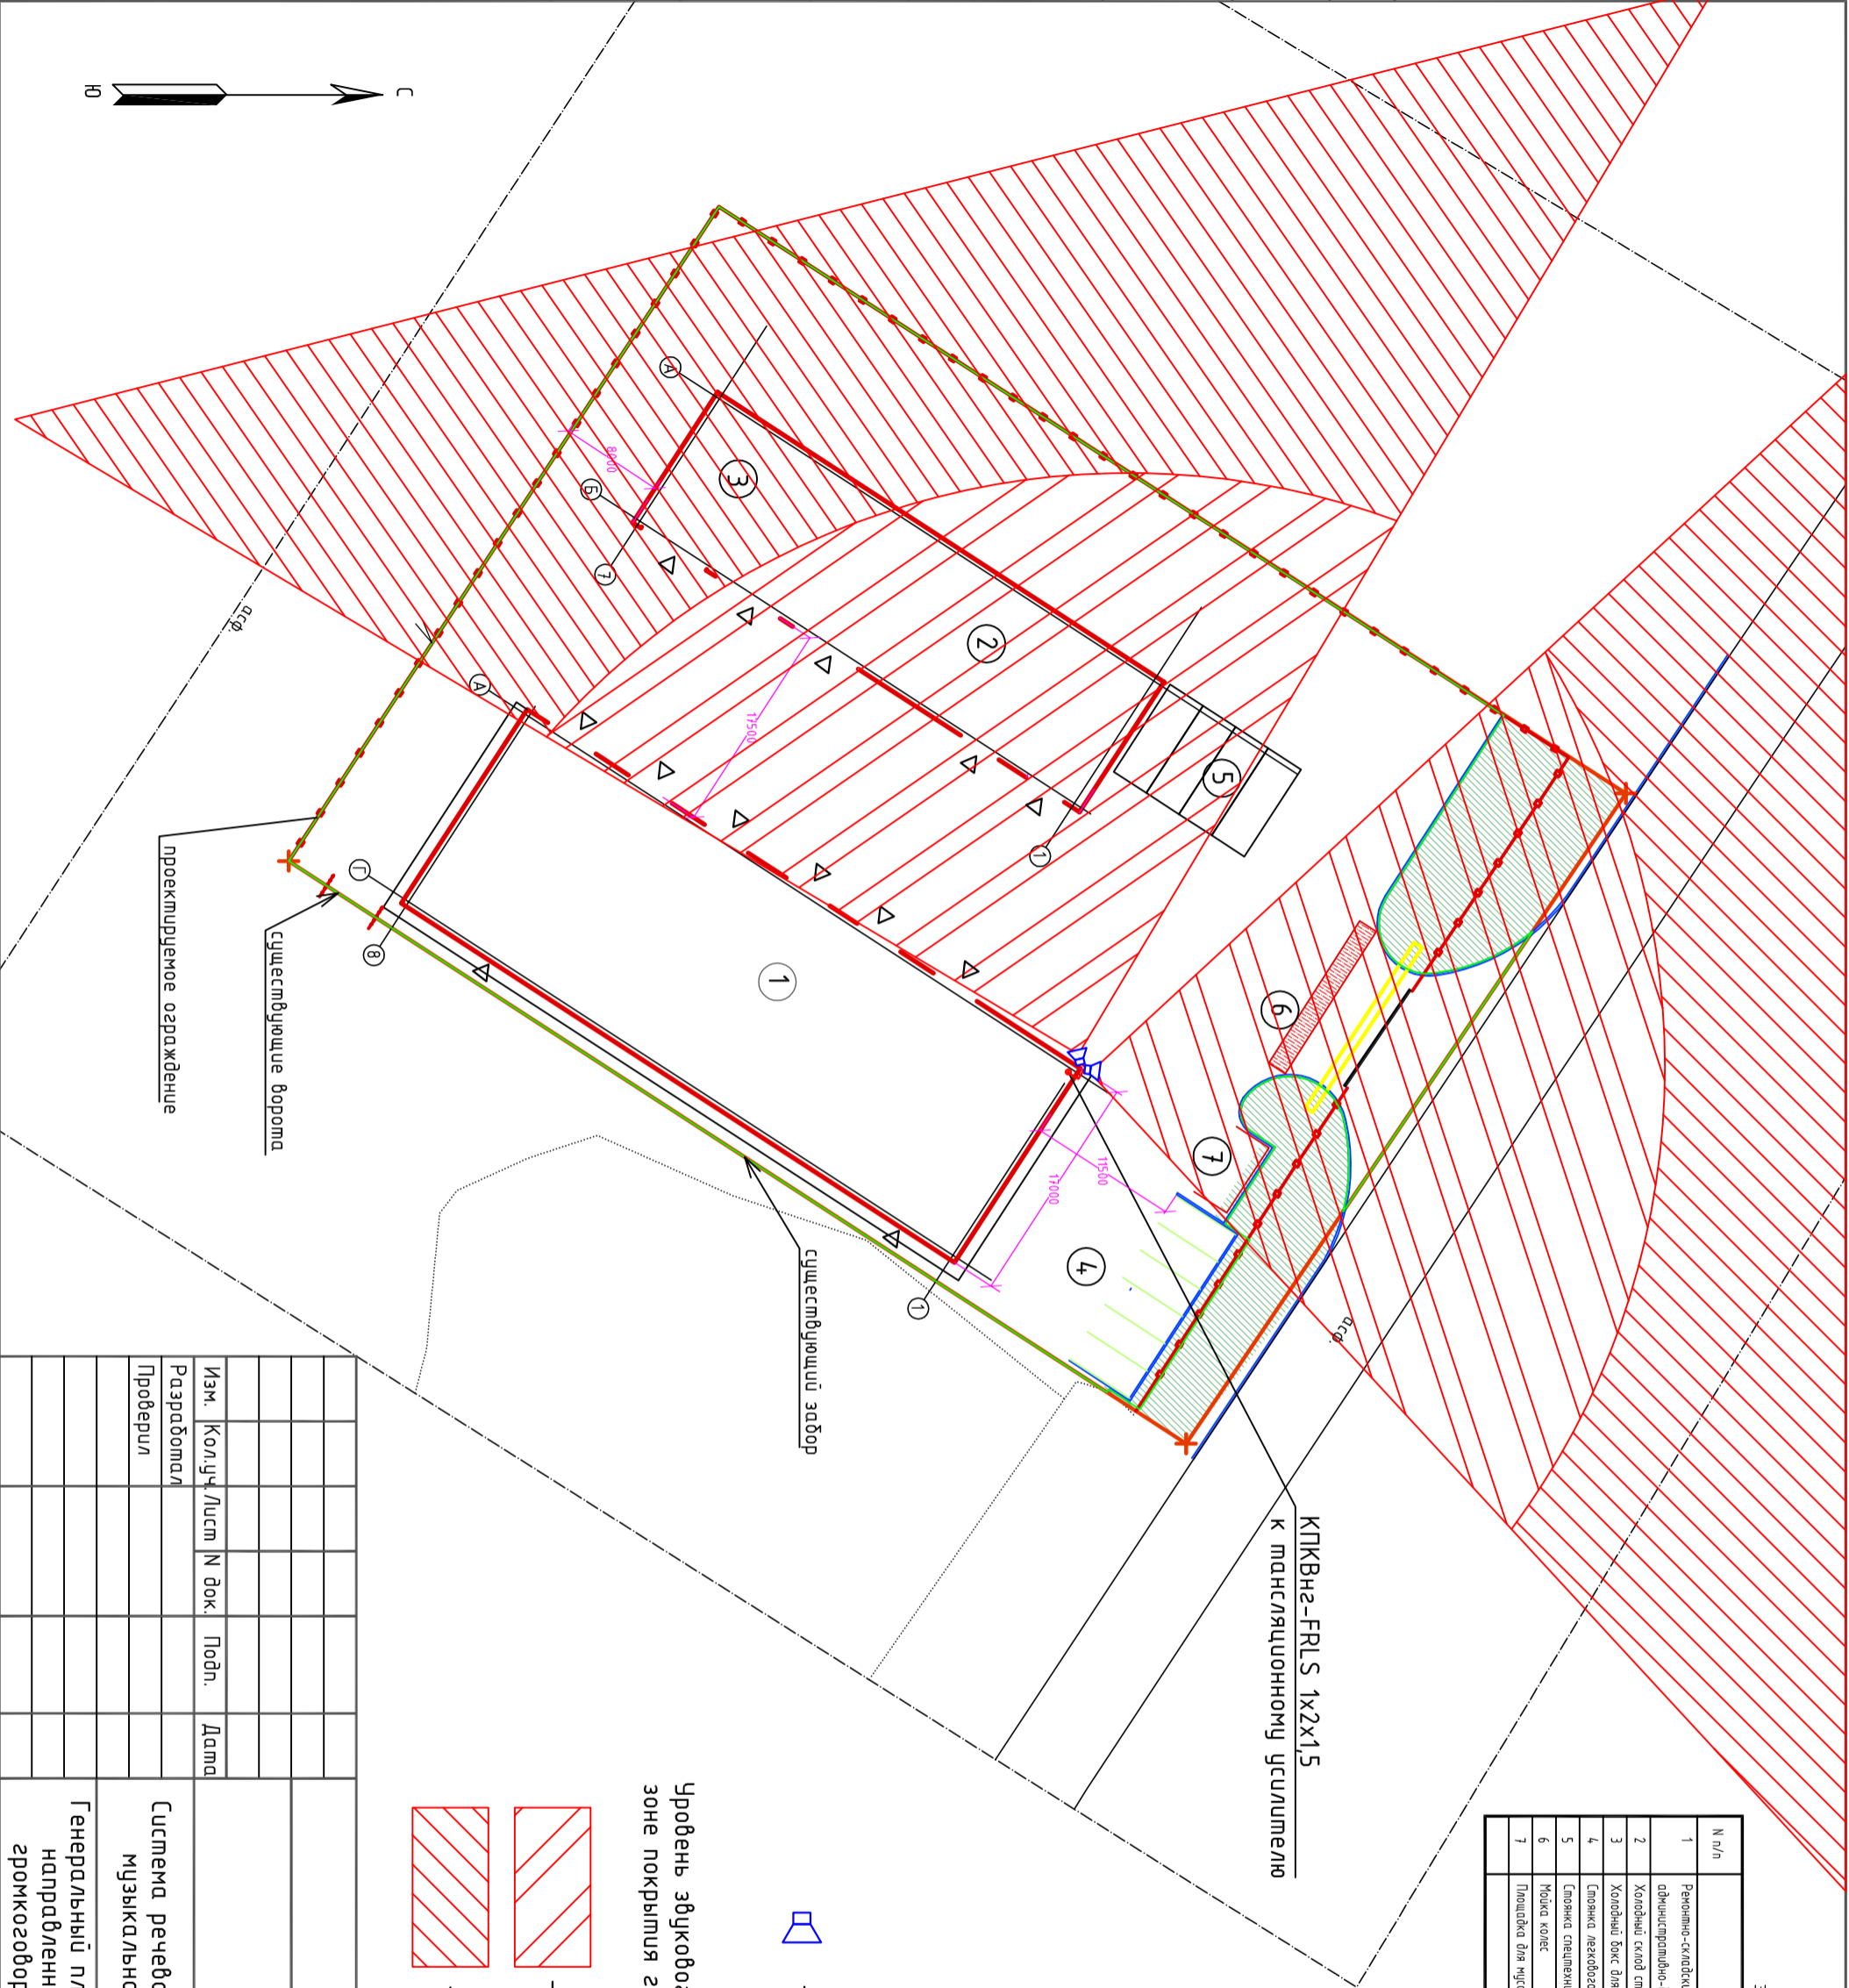



Инв. N подл.	Подп. и дата	Взам. инв. N	Согласовано			

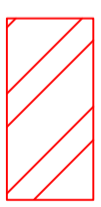
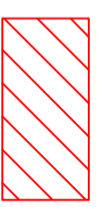


ЭКСПЛИКАЦИЯ ЭЛЕМЕНТОВ И СООРУЖЕНИЙ

N п/п	Наименование	Эквивалент	Количество	Примечания
1	Ремонтно-складские помещения с облицовочными-дымовым корпусом	1-2	1	
2	Холодный склад стальных труб	1	1	
3	Холодный бокс для спецтехники	1	1	
4	Стойка лежачего типа на 6 м/ч	-	1	
5	Стойка спецтехники на 4 м/ч	-	1	
6	Мойка колес	-	1	
7	Площадка для мусорных контейнеров	-	1	

Условные обозначения:
 - рупорный громкоговоритель (100 Вт)

Уровень звукового давления в основной зоне покрытия громкоговорителя РОХТОН НР-10Т, не менее:

-  - 102дБ на расстоянии 32м
-  - 96дБ на расстоянии 64м

Изм.	Колуч	Лист	N док.	Подп.	Дата	Система речевого оповещения и музыкальной трансляции	Смодия	Лист	Листов
Разработал									
Проверил									
Генеральный план с двусторонней направленности улучшения громкоговорителем. М1:200									

