


ПЛАН 1 ЭТАЖА

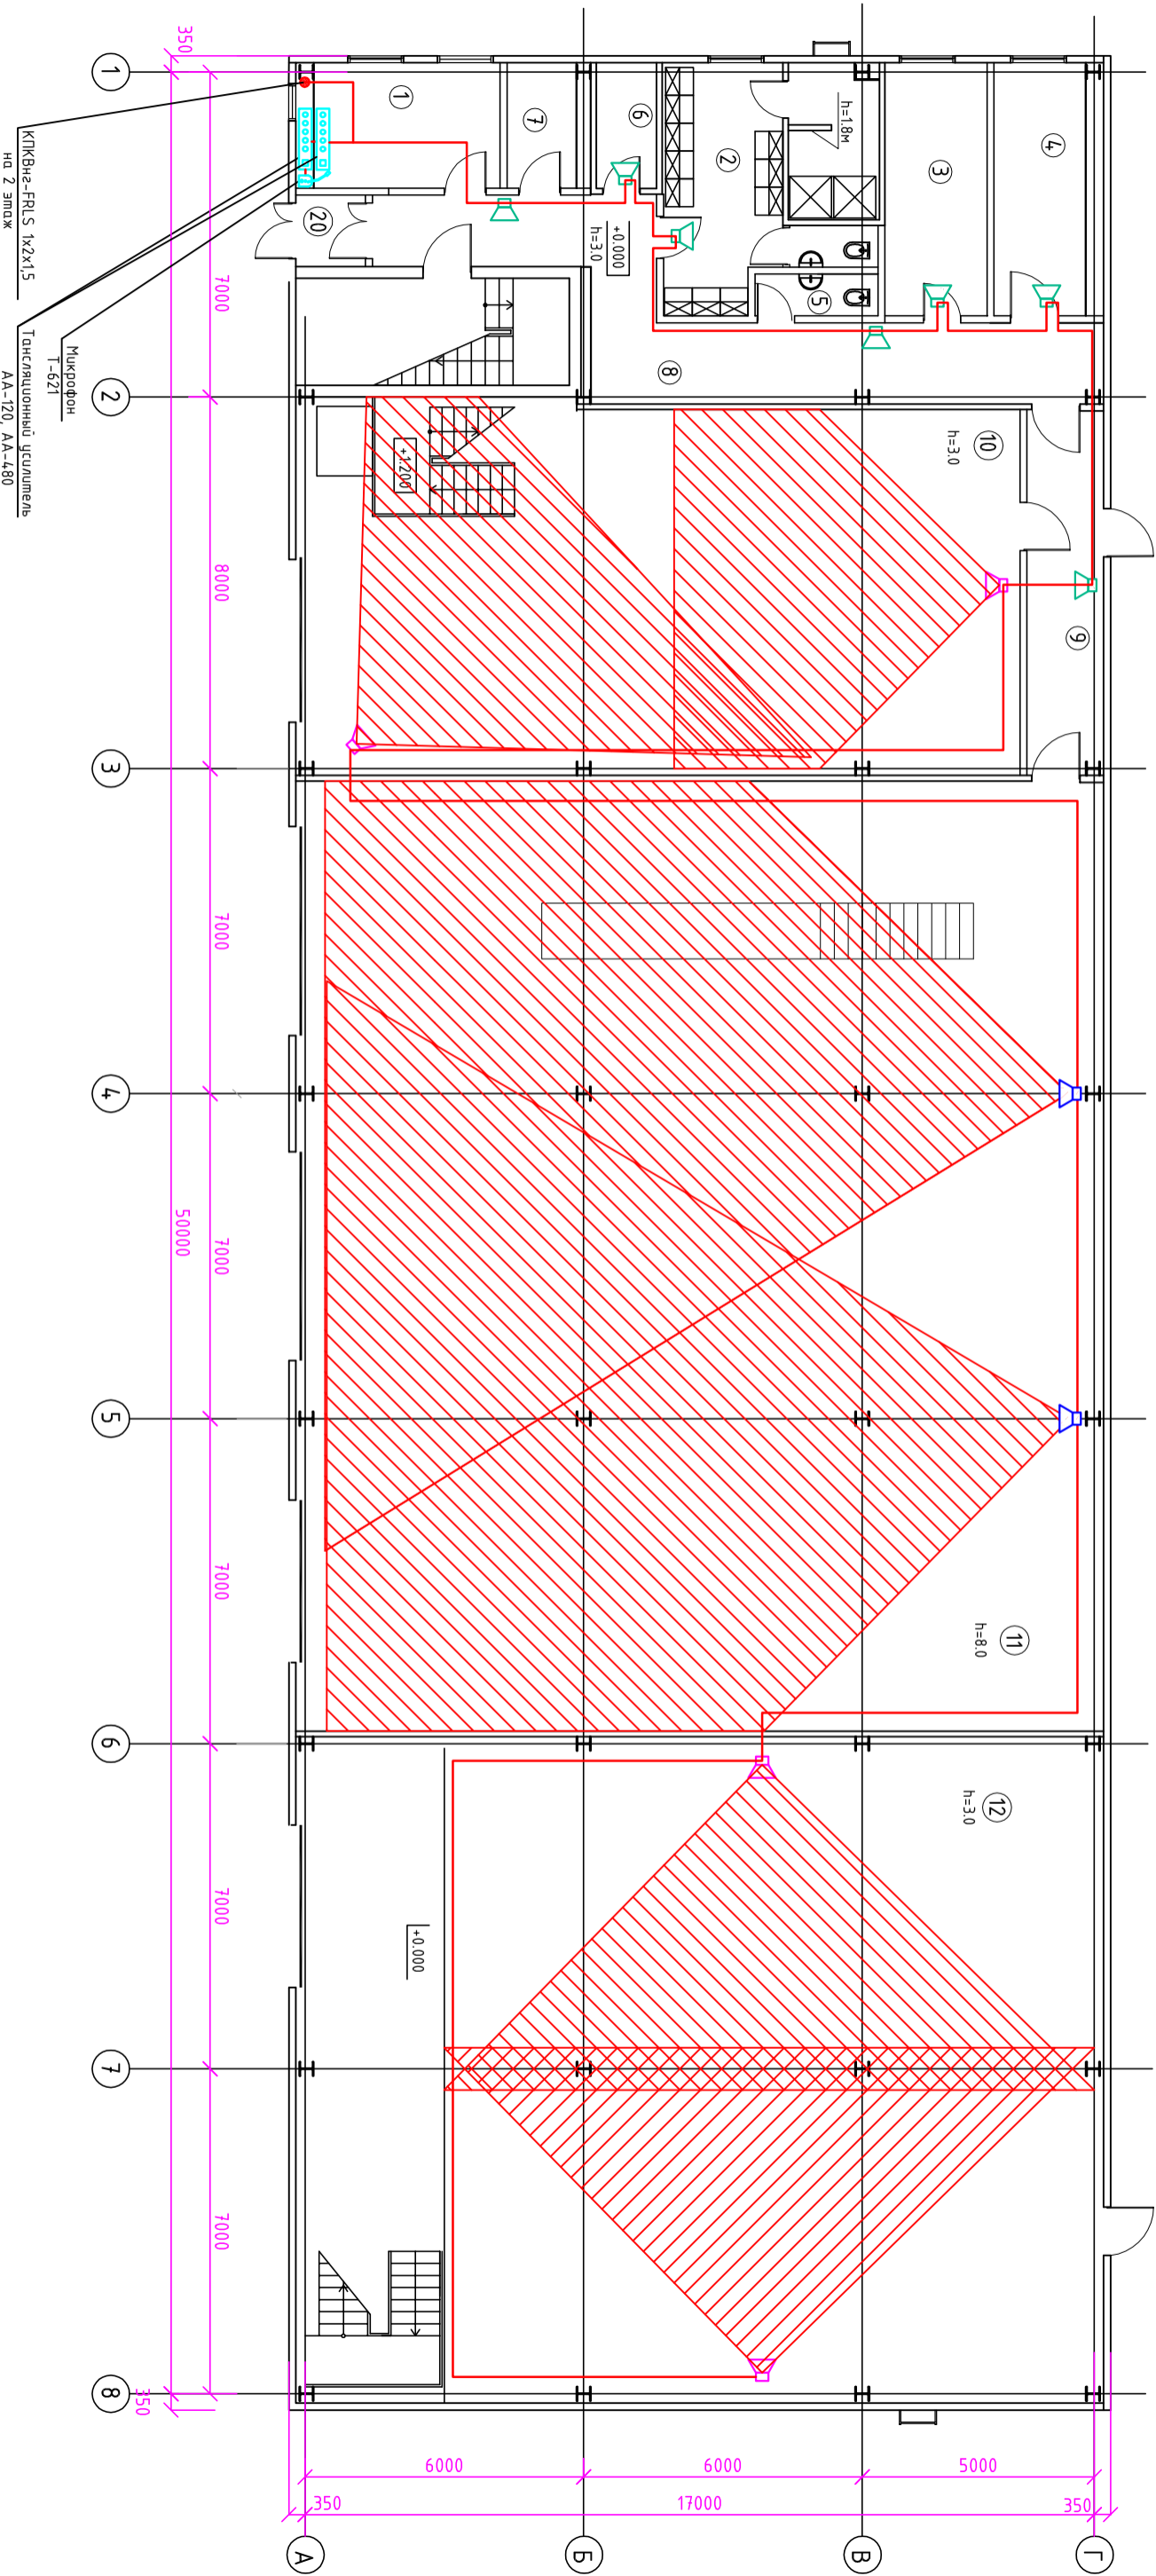

ЭКСПЛИКАЦИЯ ПОМЕЩЕНИЙ

№ п/п	Наименование	Площадь, кв.м.	Кат. помещ.
1	Помещение охраны	11,80	
2	Раздевалка на 10 чел. с с/у и душевой	23,00	В3
3	Водомерный узел	11,00	Д
4	Теплоцентр	13,00	
5	С/У	2,40	
6	ГРЩ	4,00	В4
7	Кладовая уборочного инвентаря	3,60	В4
8	Коридор	27,30	
9	Коридор	12,80	
10	Склад географического оборудования и механики в 2-х проходах	237,00	В3
11	Ремзона и стоянка для уборочной механики	361,00	В2
12	Неопл. склад для механики	245,00	В3
13	Тамбур	2,25	

Условные обозначения:

- танглационный усилитель АА-120, АА-480
- микрофон Т-621
- настенный громкоговоритель (2 Вт)
- рупорный громкоговоритель (15 Вт)
- рупорный громкоговоритель (100 Вт)

Общие указания:

1. Общие данные и пояснения к проекту см. л. Р0.1

Изм.	Кол.ч/Лист	№ док.	Подп.	Дата	Содержание изменений и пояснения к проекту	Страница	Листов
					Система речевого оповещения и музыкальной трансляции	РП	
Административно-хозяйственный комплекс на опп. +0.000							
М:1:100							

Согласовано

Инв. N подл. Подп. и дата Взам. инв. N