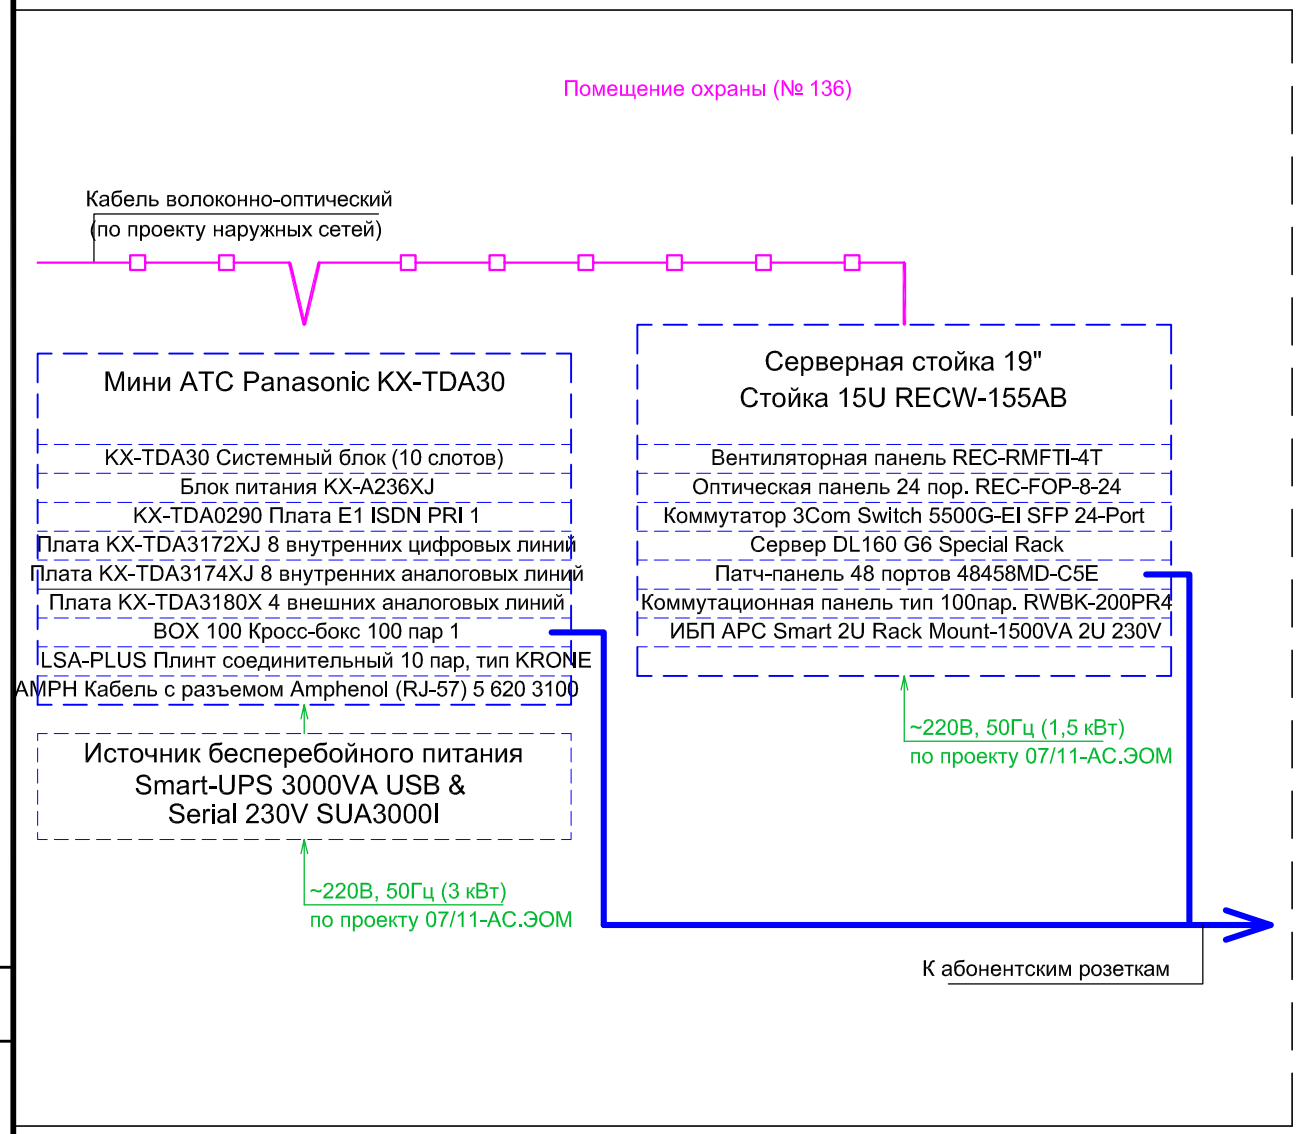

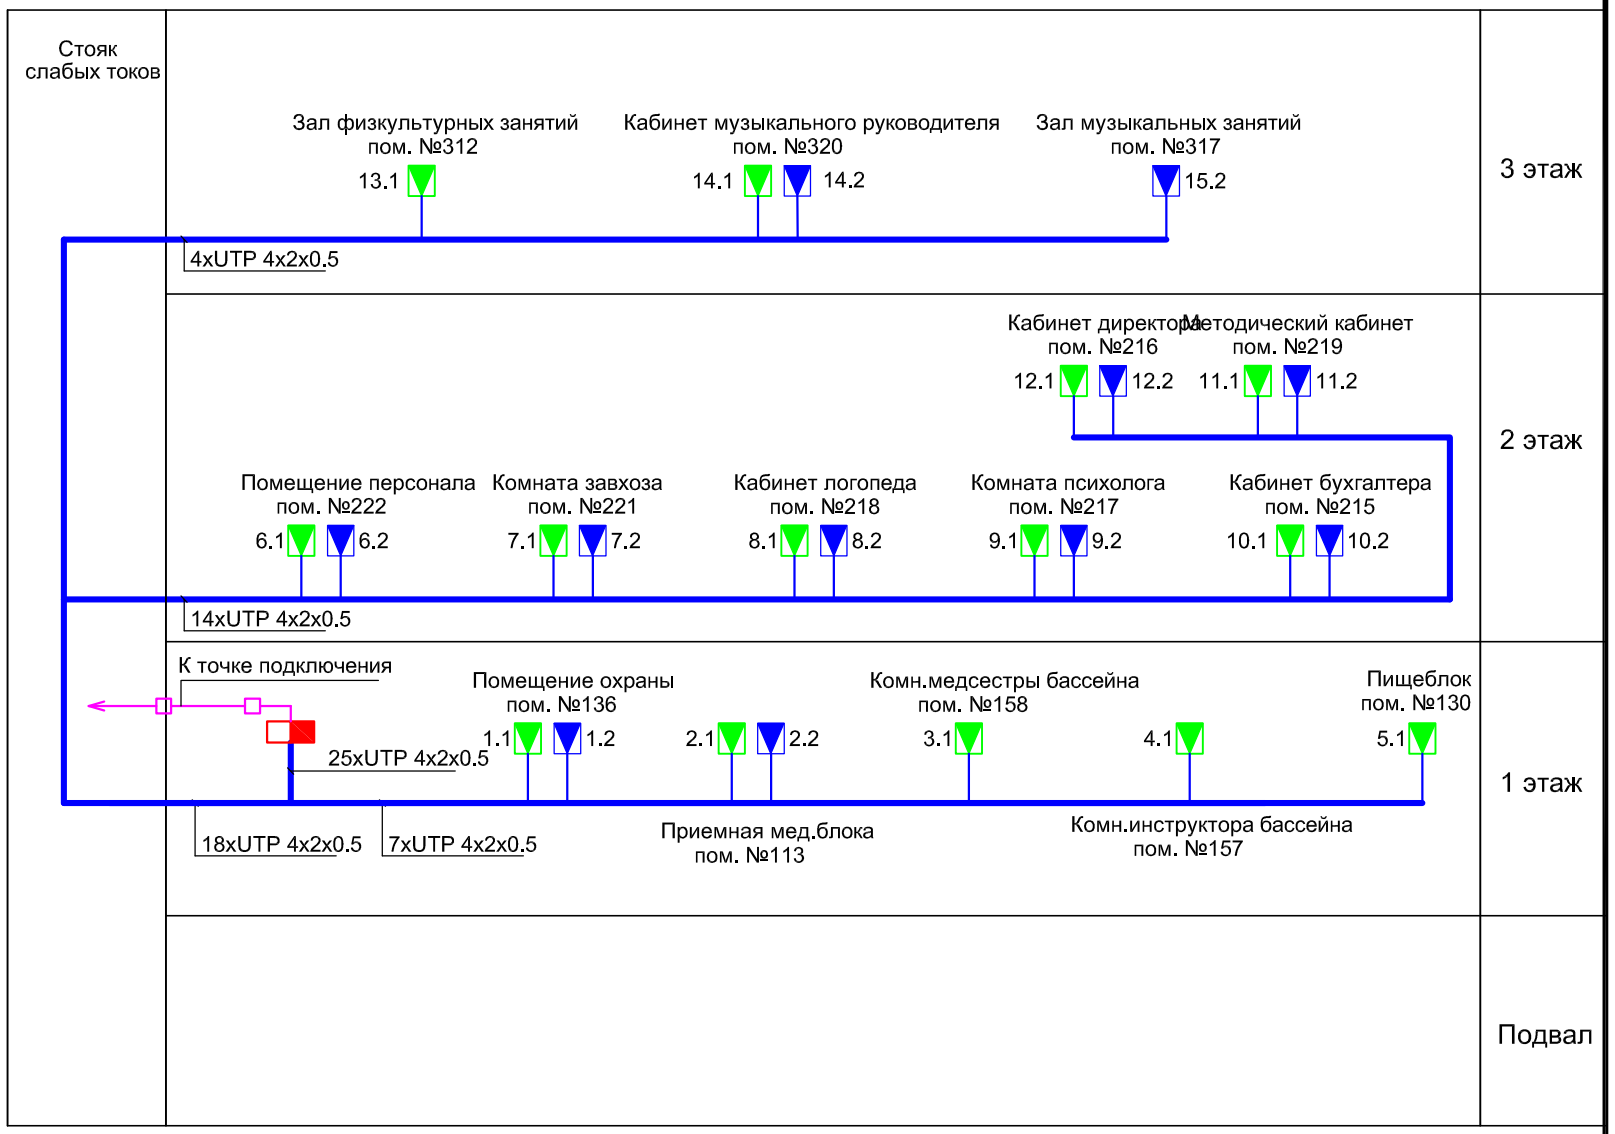

Общие указания:

1. Кабельная разводка выполнена 4 парным кабелем типа UTP 4x2x0.5 "витая пара" категории 5е.
2. На рабочем месте запас кабеля не менее 0,5м.
3. В телекоммутационном шкафу запас кабеля не менее 3 м.
4. Максимальная длина сегмента не должна превышать 90 м. применение муфт не допускается.
5. Радиус изгиба для кабеля - 4 диаметра кабеля.
6. Необходимо избегать петель с диаметром меньше 22 мм. Максимально допустимая сила натяжения - 100 кг..
7. Тип коннектора - RJ45.
8. Схема разводки - T568B (терминированы должны быть все 4 пары).

Условные обозначения:

- Серверная стойка и мини-АТС
- Информационный порт RJ-12 - телефонная розетка
- Информационный порт RJ-45 - компьютерная розетка
- Кабель UTP 4x2x0.5 категории 5е, 4-парный
- Кабель волоконно-оптический

Изм.	Кол.уч	Лист	N док	Подпись	Дата			
ГИП						Сети связи	Стадия	Лист	Листов
Разработал						Структурная схема сети СКС		

Согласовано

Взам. инв. N

Подп. и дата

Инв. N подл.

Формат А3