План 1 этажа

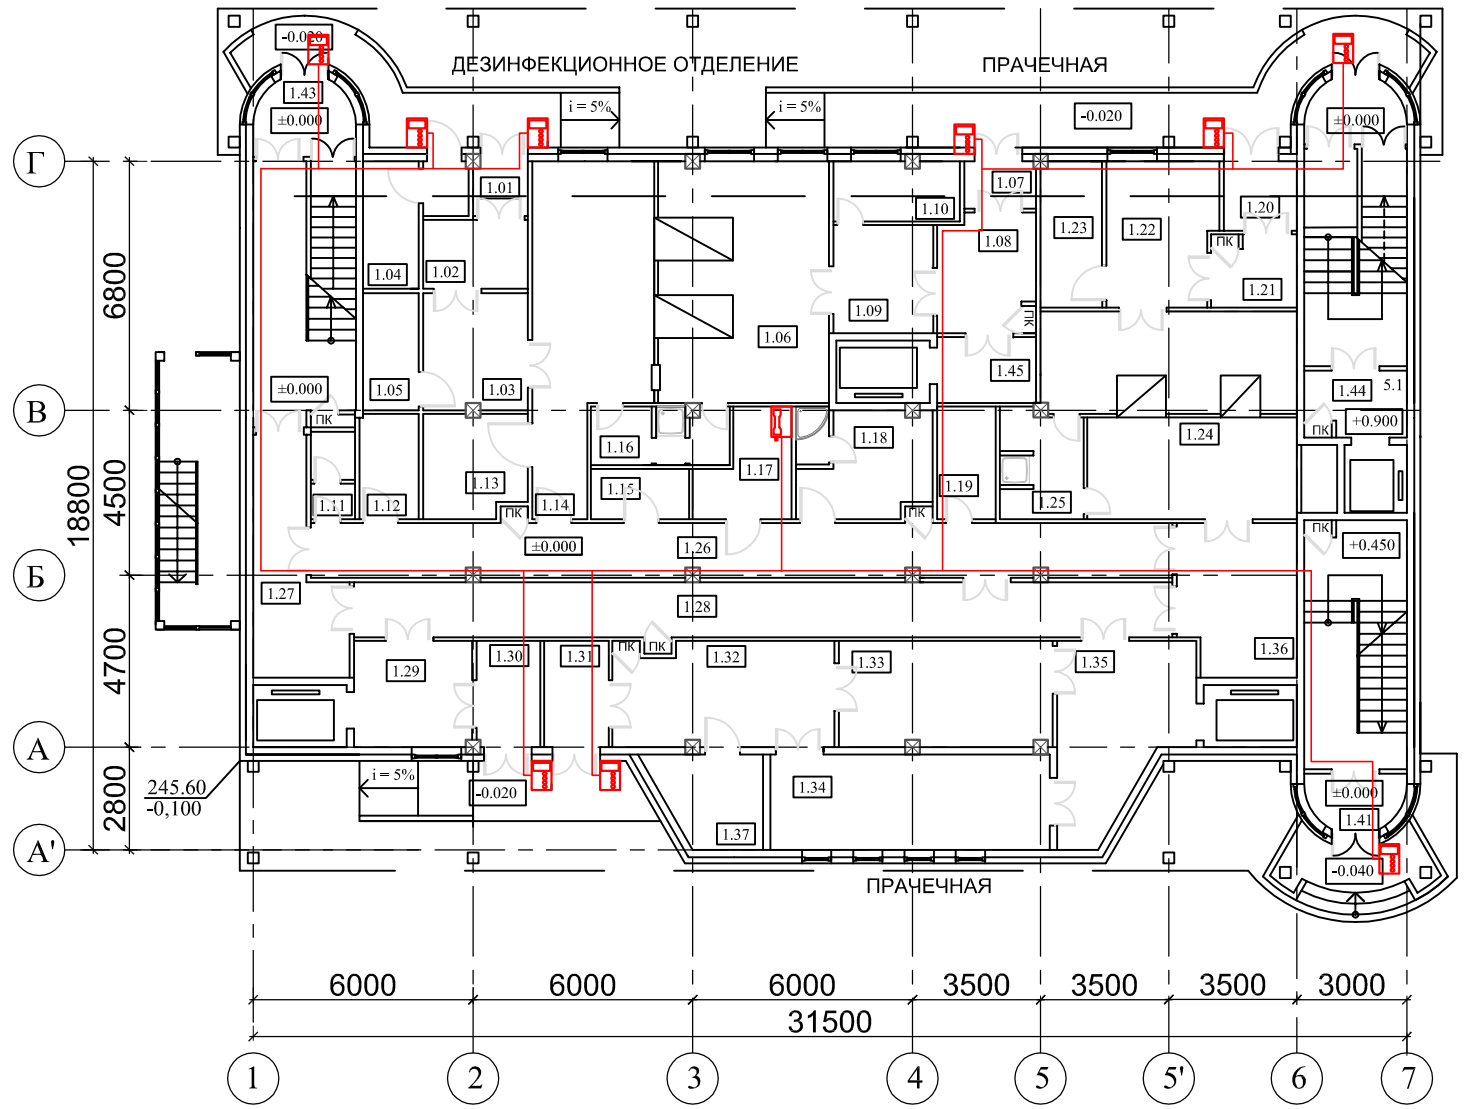

ЭКСПЛИКАЦИЯ ПОМЕЩЕНИЙ

№ по плану	Наименование	площадь м2	помещ. по НПБ	помещ. по ПУЭ
	ПОМЕЩЕНИЯ ДЕЗОТДЕЛЕНИЯ			
1.01	Шлюз	2,2		
1.02	Ожидальная	5,4		
1.03	Прием и сортировка инфицированных вещей	9,1		
1.04	Помещение хранения хлорной извести	5,3		
	Тамбур	1,8		
1.05	Кладовая инфицированных вещей	4,9		
1.06	Помещение дезинфекционных камер	53,4		
	Загрузочное отделение			
	Разгрузочное отделение			
1.07	Шлюз	2,5		
1.08	Ожидальная	8,6		
1.09	Выдача дезинфицированных вещей и дезрастворов	8,1		
1.10	Кладовая дезинфицированных вещей и дезрастворов	5,8		
1.11	Санузел	3,4		
1.12	Кладовая дезинфицирующих средств	4,6		
1.13	Помещение для приготовления растворов	7,8		
1.14	Коридор	4,8		
1.15	Кладовая предметов уборки	3,7		
1.16	Санпропускник персонала	5,9		
1.17	Комната персонала	6,4		
1.18	Гардероб персонала	9,1		
	Душ	1,4		
1.19	Комната личной гигиены	4,9		
1.20	Шлюз	3,8		
1.21	Ожидальная	4,5		
1.22	Прием и сортировка белья	11,9		

№ по плану	Наименование	площадь м2	помещ. по НПБ	помещ. по ПУЭ
	ПОМЕЩЕНИЯ ПРАЧЕЧНОЙ			
1.23	Кладовая дезинфицирующих средств	6,4		
1.24	Дезинфекционно-стиральный цех	36,3		
	Загрузочное отделение			
	Разгрузочное отделение			
1.25	Санпропускник персонала	6,5		
1.26	Коридор дезотделения	35,6		
1.27	Холл	13,1		
1.28	Коридор прачечной	34,1		
1.29	Лифтовой холл	9,3		
1.30	Шлюз	5,1		
1.31	Шлюз	5,1		
1.32	Ожидальная	17,3		
1.33	Прием белья (детского)	16,8		
1.34	Прием белья (взрослых)	19,9		
1.35	Лифтовой холл	16,9		
1.36	Помещение хранения и выдачи белья	13,6		
1.37	Электрощитовая	7,0		
1.39	Тамбур	5,5		
1.41	Тамбур	3,9		
1.43	Тамбур	5,5		
1.44	Лифтовой холл	5,1		
1.45	Лифтовой холл	5,4		
	Лестница №2	77,0		
	Всего на этаж S пол.	447,7		

Условные обозначения

- Устройство переговорное
- Аудиодомофон
- Трасса прокладки кабеля системы контроля доступа

СОГЛАСОВАНО:

КР	
ОВ	ЭО
ВК	СС

Взам. инв. №

Подпись и дата

Инв. № подл.

Изм.	Кол.уч.	Лист	№док	Подп.	Дата
ГИП					
Разработал					

Локальная система безопасности
Хозяйственный корпус

Стадия	Лист	Листов
РД		

План 1 этажа
М 1:200

формат А3