План 1 этажа

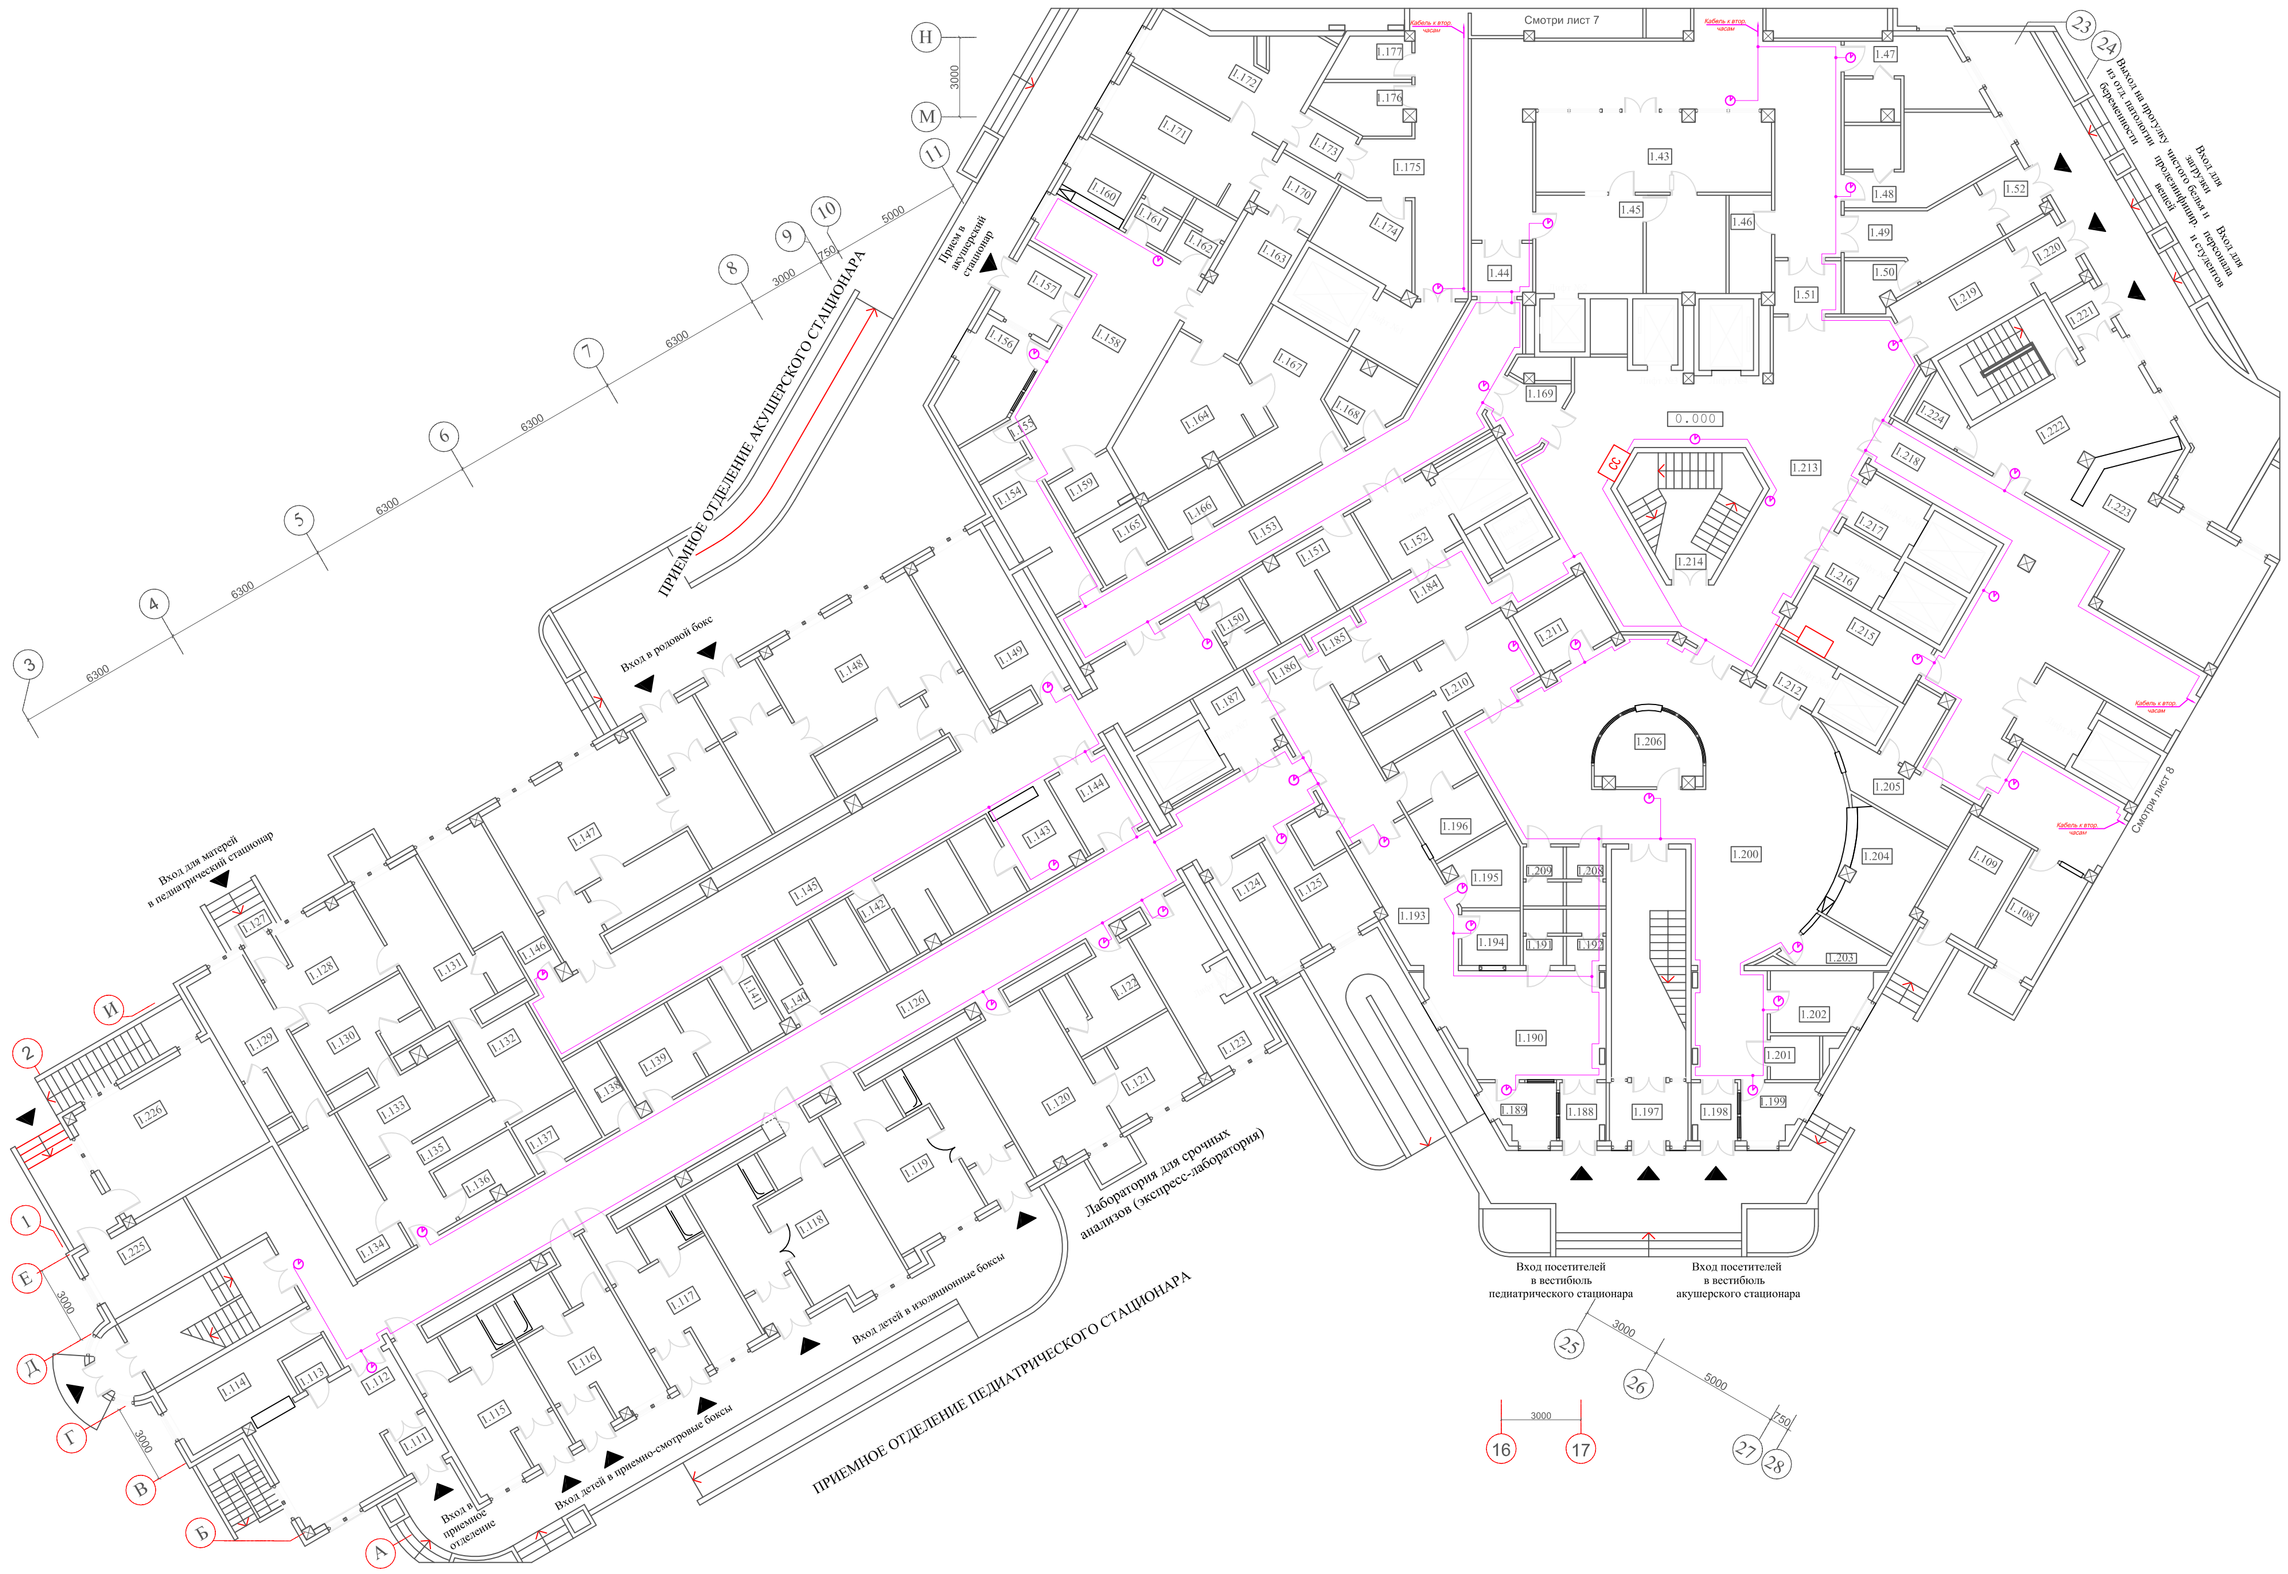

ЭКСПЛИКАЦИЯ ПОМЕЩЕНИЙ

№ по плану	Наименование	площадь м2	помещ. по НПБ	помещ. по ПУЭ
	ПОМЕЩЕНИЯ, ОБЩИЕ НА ОТДЕЛЕНИЕ ПАТОЛОГИИ БЕРЕМЕННОСТИ			
1,42	Коридор	75,7		
1,43	Столовая	29,5		
1,44	Шлюз	5,0		
1,45	Буфетная	14,0		
	Моечная	10,2		
1,46	Помещение для хранения постельных принадлежностей	5,5		
1,47	Комната сестры-хозяйки	9,8		
	Кладовая чистого белья	3,3		
1,48	Комната старшей медицинской сестры	14,3		
	Хранение медикаментов	3,5		
1,49	Прогулочный вестибюль	12,0		
1,50	Гардеробная	4,3		
1,51	Шлюз	5,0		
1,52	Тамбур	5,7		
	ПРИЕМНОЕ ОТДЕЛЕНИЕ ПЕДИАТРИЧЕСКОГО СТАЦИОНАРА			
1,111	Тамбур	3,8		
1,112	Вестибюль-ожидальная	10,5		
1,113	Санузел для посетителей	2,7		
1,114	Справочная-регистратура	14,6		
1,115	Приемно-смотровой бокс	14,4		
	Тамбур	3,0		
	Шлюз	3,5		
	Санузел	3,7		
1,116	Приемно-смотровой бокс	14,3		
	Тамбур	3,0		
	Шлюз	3,5		
	Санузел	3,7		
1,117	Приемно-смотровой бокс	14,4		
	Тамбур	3,0		
	Шлюз	3,5		
	Санузел	3,7		
1,118	Бокс на 1 кроватку (мельдеровский) с круглосуточным пребыванием матери	17,2		
	Тамбур	3,5		
	Шлюз	10,5		
	Санузел	5,2		
1,119	Бокс на 1 кроватку (мельдеровский) с круглосуточным пребыванием матери	16,0		
	Тамбур	3,6		
	Шлюз	10,5		
	Санузел	5,2		
1,120	Лаборантская	22,3		
1,121	Моечная	11,0		
1,122	Комната персонала	9,7		
	Душ	1,8		
1,123	Буфетная	16,3		
1,124	Процедурная	10,7		
1,125	Кабинет дежурного врача-неонатолога	9,2		
1,126	Коридор	123,0		
	Санитарный пропускник для матерей:			
1,127	Тамбур	1,8		
1,128	Гардероб верхней одежды	15,0		
1,128а	Санузел	4,0		
1,129	Раздевальная	13,7		
	Душевая	1,8		
1,130	Раздевальная	7,3		
	Душевая	1,6		
1,131	Раздевальная	16,3		
	Душевая	2,2		
1,132	Одевальная	11,0		
1,133	Одевальная	12,4		
1,134	Одевальная	9,6		
1,135	Ожидальная	10,5		
1,135а	Санузел персонала	4,5		

ЭКСПЛИКАЦИЯ ПОМЕЩЕНИЙ

№ по плану	Наименование	площадь м2	помещ. по НПБ	помещ. по ПУЭ
1,136	Смотровая	6,6		
1,137	Помещение для временного хранения вещей больных	5,0		
1,138	Помещение хранения чистого белья	5,0		
1,139	Комната для хранения передвижного рентгеновского аппарата	10,0		
	Фотолаборатория	6,0		
1,140	САНКОМНАТА	12,3		
	Помещение мытья и сушки клеенок			
	Помещение хранения предметов уборки и готовых дезрастворов			
	Помещение сортировки и временного хранения грязного белья			
	ПРИЕМНОЕ ОТДЕЛЕНИЕ АКУШЕРСКОГО СТАЦИОНАРА			
1,141	Помещение хранения чистого белья	4,6		
1,142	САНКОМНАТА	12,0		
	Помещение мытья и сушки клеенок			
	Помещение хранения предметов уборки и готовых дезрастворов			
	Помещение сортировки и временного хранения грязного белья			
1,143	Пост дежурной медсестры	9,0		
	Подсобная	5,7		
1,144	Шлюз	8,2		
1,145	Коридор	59,3		
		15,3		
1,146	Кабинет дежурного врача	14,3		
1,147	Родовая на 1 кровать	27,5		
	Тамбур при входе в бокс с улицы	5,8		
	Помещение санитарной обработки рожениц	10,2		
	Подготовительная персонала	7,8		
	Шлюз	4,6		
1,148	Родовая на 1 кровать	27,3		
	Тамбур при входе в бокс с улицы	5,8		
	Помещение санитарной обработки рожениц	10,2		
	Подготовительная персонала	8,0		
	Шлюз	4,6		
1,149	Кабинет УЗИ	27,3		
1,150	Санузел персонала	5,0		
1,151	САНКОМНАТА	13,7		
	Помещение мытья и сушки клеенок			
	Помещение хранения предметов уборки и готовых дезрастворов			
1,152	Лифтовой холл	9,3		
1,153	Коридор	46,0		
1,154	Фильтр для родственников	11,8		
1,155	Помещение предметов уборки	3,0		
1,156	Помещение охраны	11,0		
1,157	Тамбур	7,7		
1,158	Вестибюль-ожидальная для поступающих	38,0		
1,159	Санузел для инвалидов	5,2		
1,160	Гардероб	6,6		
1,161	Санузел для посетителей /ж/	12,0		
1,162	Санузел для посетителей /м	12,0		
1,163	Фильтр для рожениц и беременных женщин	13,0		
1,164	Смотровая с гинекологическим креслом	20,6		
1,165	Помещение хранения чистого белья	5,6		
1,166	Помещение хранение грязного белья и медицинских отходов	6,20		
1,167	Помещение для санитарной обработки рожениц и беременных женщин	14,40		
1,168	Помещение временного хранения вещей больных	6,70		
1,169	Шлюз	6,20		
1,170	Шлюз	5,50		
1,171	Смотровая с гинекологическим креслом	19,40		
1,172	Помещение для санитарной обработки рожениц и беременных женщин	19,6		

ЭКСПЛИКАЦИЯ ПОМЕЩЕНИЙ

№ по плану	Наименование	площ. м2	помещ. по НПБ	помещ. по ПУЭ
1,173	Шлюз	4,30		
1,174	Помещение хранения вещей больных	10,00		
1,175	Коридор	29,80		
1,176	Помещение хранение грязного белья и медицинских отходов	6,30		
1,177	Помещение хранения чистого белья	4,60		
1,184	Помещение выписки родильниц	13,50		
1,185	Шлюз	6,00		
1,186	Коридор	18,80		
	Помещение хранения предметов уборки и готовых дезрастворов	2,40		
1,187	Лифтовой холл	6,80		
	ВЕСТИБЮЛЬНО-РЕГИСТРАТУРНАЯ ГРУППА ПЕДИАТРИЧЕСКОГО СТАЦИОНАРА			
1,188	Тамбур	4,30		
1,189	Помещение охраны	5,00		
1,190	Вестибюль педиатрического стац.	24,40		
1,191	Санузел для посетителей	3,30		
1,192	Санузел для посетителей	3,30		
1,193	Коридор	13,50		
1,194	Справочная	4,60		
1,195	Помещение для бесед посетителей с врачами	6,80		
1,196	Помещение для приема передач	12,00		
	ВЕСТИБЮЛЬНО-РЕГИСТРАТУРНАЯ ГРУППА ПОМЕЩЕНИЙ АКУШЕРСКОГО СТАЦИОНАРА			
1,197	Тамбур	7,00		
1,198	Тамбур	4,30		
1,199	Помещение охраны	5,00		
1,200	Вестибюль акушерсхого стац.	95,60		
1,201	Санузел для инвалидов	3,00		
1,202	Пост пожарной охраны	8,30		
1,203	Справочная	4,70		
1,204	Гардероб верхней одежды посетителей	13,40		
1,205	Помещение для приема передач	13,00		
1,206	Торговый киоск для товаров первой необходимости	9,4		
1,208	Санузел для посетителей	3,40		
1,209	Санузел для посетителей	3,40		
1,210	Комната медицинской сестры	3,40		
	Кабина для переодевания	4,00		
	Кабина для переодевания	4,00		
1,211	Помещение для бесед посетителей с врачами	8,00		
1,212	Лифтовой холл	4,80		
	ПОМЕЩЕНИЯ, ОБЩИЕ НА КОРПУС			
1,213	Коридор	123.30		
1,214	Лестничная клетка	0.00		
1,215	Пост пожарной сигнализации, диспетчерская	0,00		
1,216	Лифтовой холл	5,80		
1,217	Лифтовой холл	6,00		
1,218	Коридор	65.30		
1,219	Коридор	12,80		
1,220	Тамбур	5,70		
1,221	Тамбур	3,80		
1,222	Вестибюль	26,20		
1,223	Гардероб верхней одежды персонала	33,00		
1,224	Санузел для персонала	3,60		
1,225	Электрощитовая	12,5		
1,226	Комната управления медгазами	27,7		
1,109	Электрощитовая	13,6		
	ВЕСТИБЮЛЬНО-РЕГИСТРАТУРНАЯ ГРУППА ПОМЕЩЕНИЙ КОНСУЛЬТАЦИОННО-ДИАГНОСТИЧЕСКОГО ОТДЕЛЕНИЯ ДЛЯ ЖЕНЩИН			
1,108	Помещение оформления больничных листов	10,0		

Условные обозначения:

- СС — Стояк слабых токов
- Часы
- Трасса прокладки кабеля системы часофикации
- Коробка ответвительная(КРП)

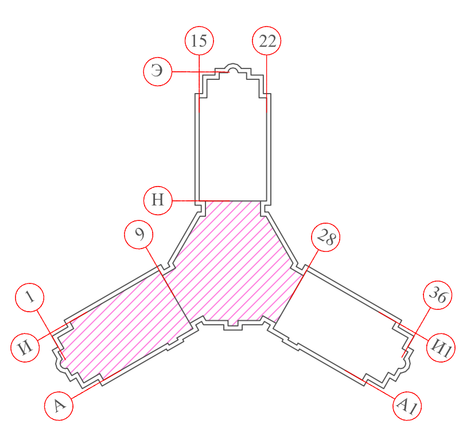

Изм.	Кол.уч.	Лист	№док	Подп.	Дата
ГИП					
Разработал					

Система часофикации

Стадия	Лист	Листов
РД		

План 1 этажа между осями А1-И1 и 28-36
М1:160

формат А1

СОГЛАСОВАНО:
КР
ОВ
ВК
СС
ЭО

Взам. инв. №
Подпись и дата
Инв. № подл.