


Согласовано

Ивв. № подл. Подп. и дата Взам. инв. №

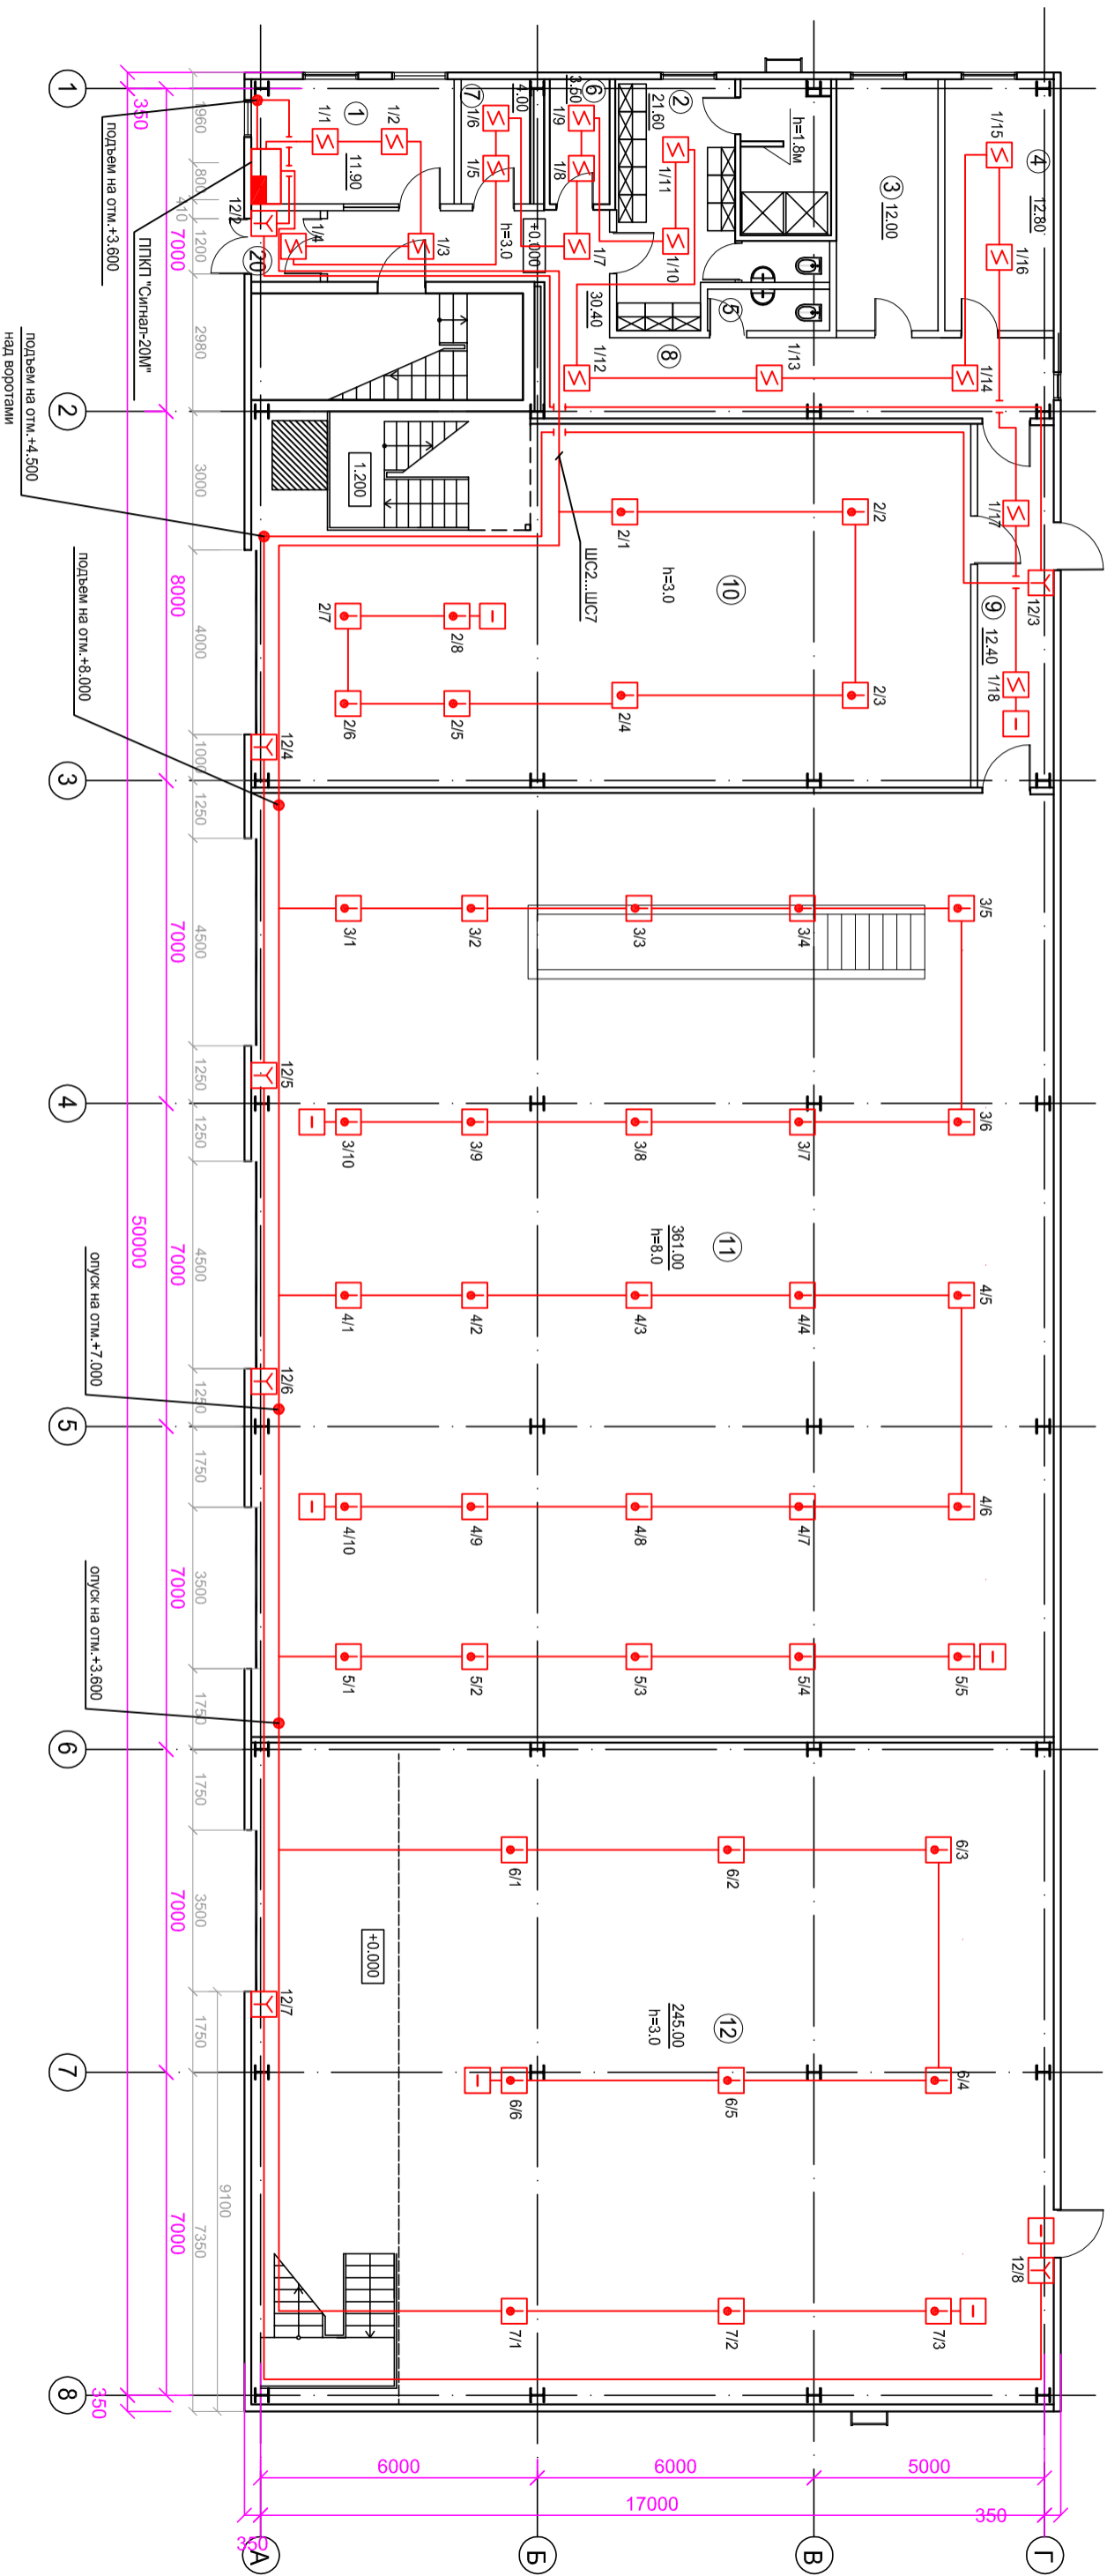

ЭКСПЛИКАЦИЯ ПОМЕЩЕНИЙ

№№ ПОДЪЕЗДОВ И ПОМЕЩЕНИЙ	НАИМЕНОВАНИЕ	ПЛОЩАДЬ м <sup>2</sup>	КАТ. ПОМЕЩЕНИЙ
1	Помещение охраны	11,80	В3
2	раздевалка на 10 чел. с душевой	23,00	В3
3	водомерный узел	11,00	Д
4	Теплоцентр	13,00	
5	С/У	2,40	
6	ГРЩ	4,00	В4
7	Кладовая уборочного инвентаря	3,60	В4
8	коридор	27,30	
9	коридор	12,80	
10	склад геологического оборудования и техники в 2-х уровнях.	237,00	В3
11	ремзона и стоянка буровой техники	361,00	В2
12	неотапл. склад бур. техники	245,00	В3
20	тамбур	2,25	



- Условные обозначения:
- Прибор приемно-контрольный пожарный
  - Извещатель пожарный дымовой
  - Извещатель пожарный ручной
  - Извещатель пожарный тепловой
  - Оконечный элемент

Примечания:

Цифры в обозначениях на плане соответствуют: первая - порядковый номер шлейфа, вторая - порядковый номер элемента в шлейфе

Изм.	Кат. Лист	№ док.	Подп.	Дата	Статус	Лист	Листов
Разработал							
Проверил							
Административно-хозяйственный комплекс. План с сетями пожарной сигнализации. отм. +0,000							
				ПС1			