Монтаж проектируемого оборудования

NN п/п	Наименование оборудования	Ед. измерения	Количество
1	Кабель ТППэП 100х2х0,5 ТС-36 в канализации	м	228
2	Кабель ТППэП 100х2х0,5 ТС-36 в здании	м	90
3	Кабель ТППэП 20х2х0,5 ТС-36 в канализации	м	177
4	Кабель ТППэП 20х2х0,5 ТС-36 в здании	м	200
5	Кабель ТППэП 10х2х0,5 ТС-36 в канализации	м	217
6	Кабель ТППэП 10х2х0,5 ТС-36 в здании	м	110
7	Муфта	шт.	3

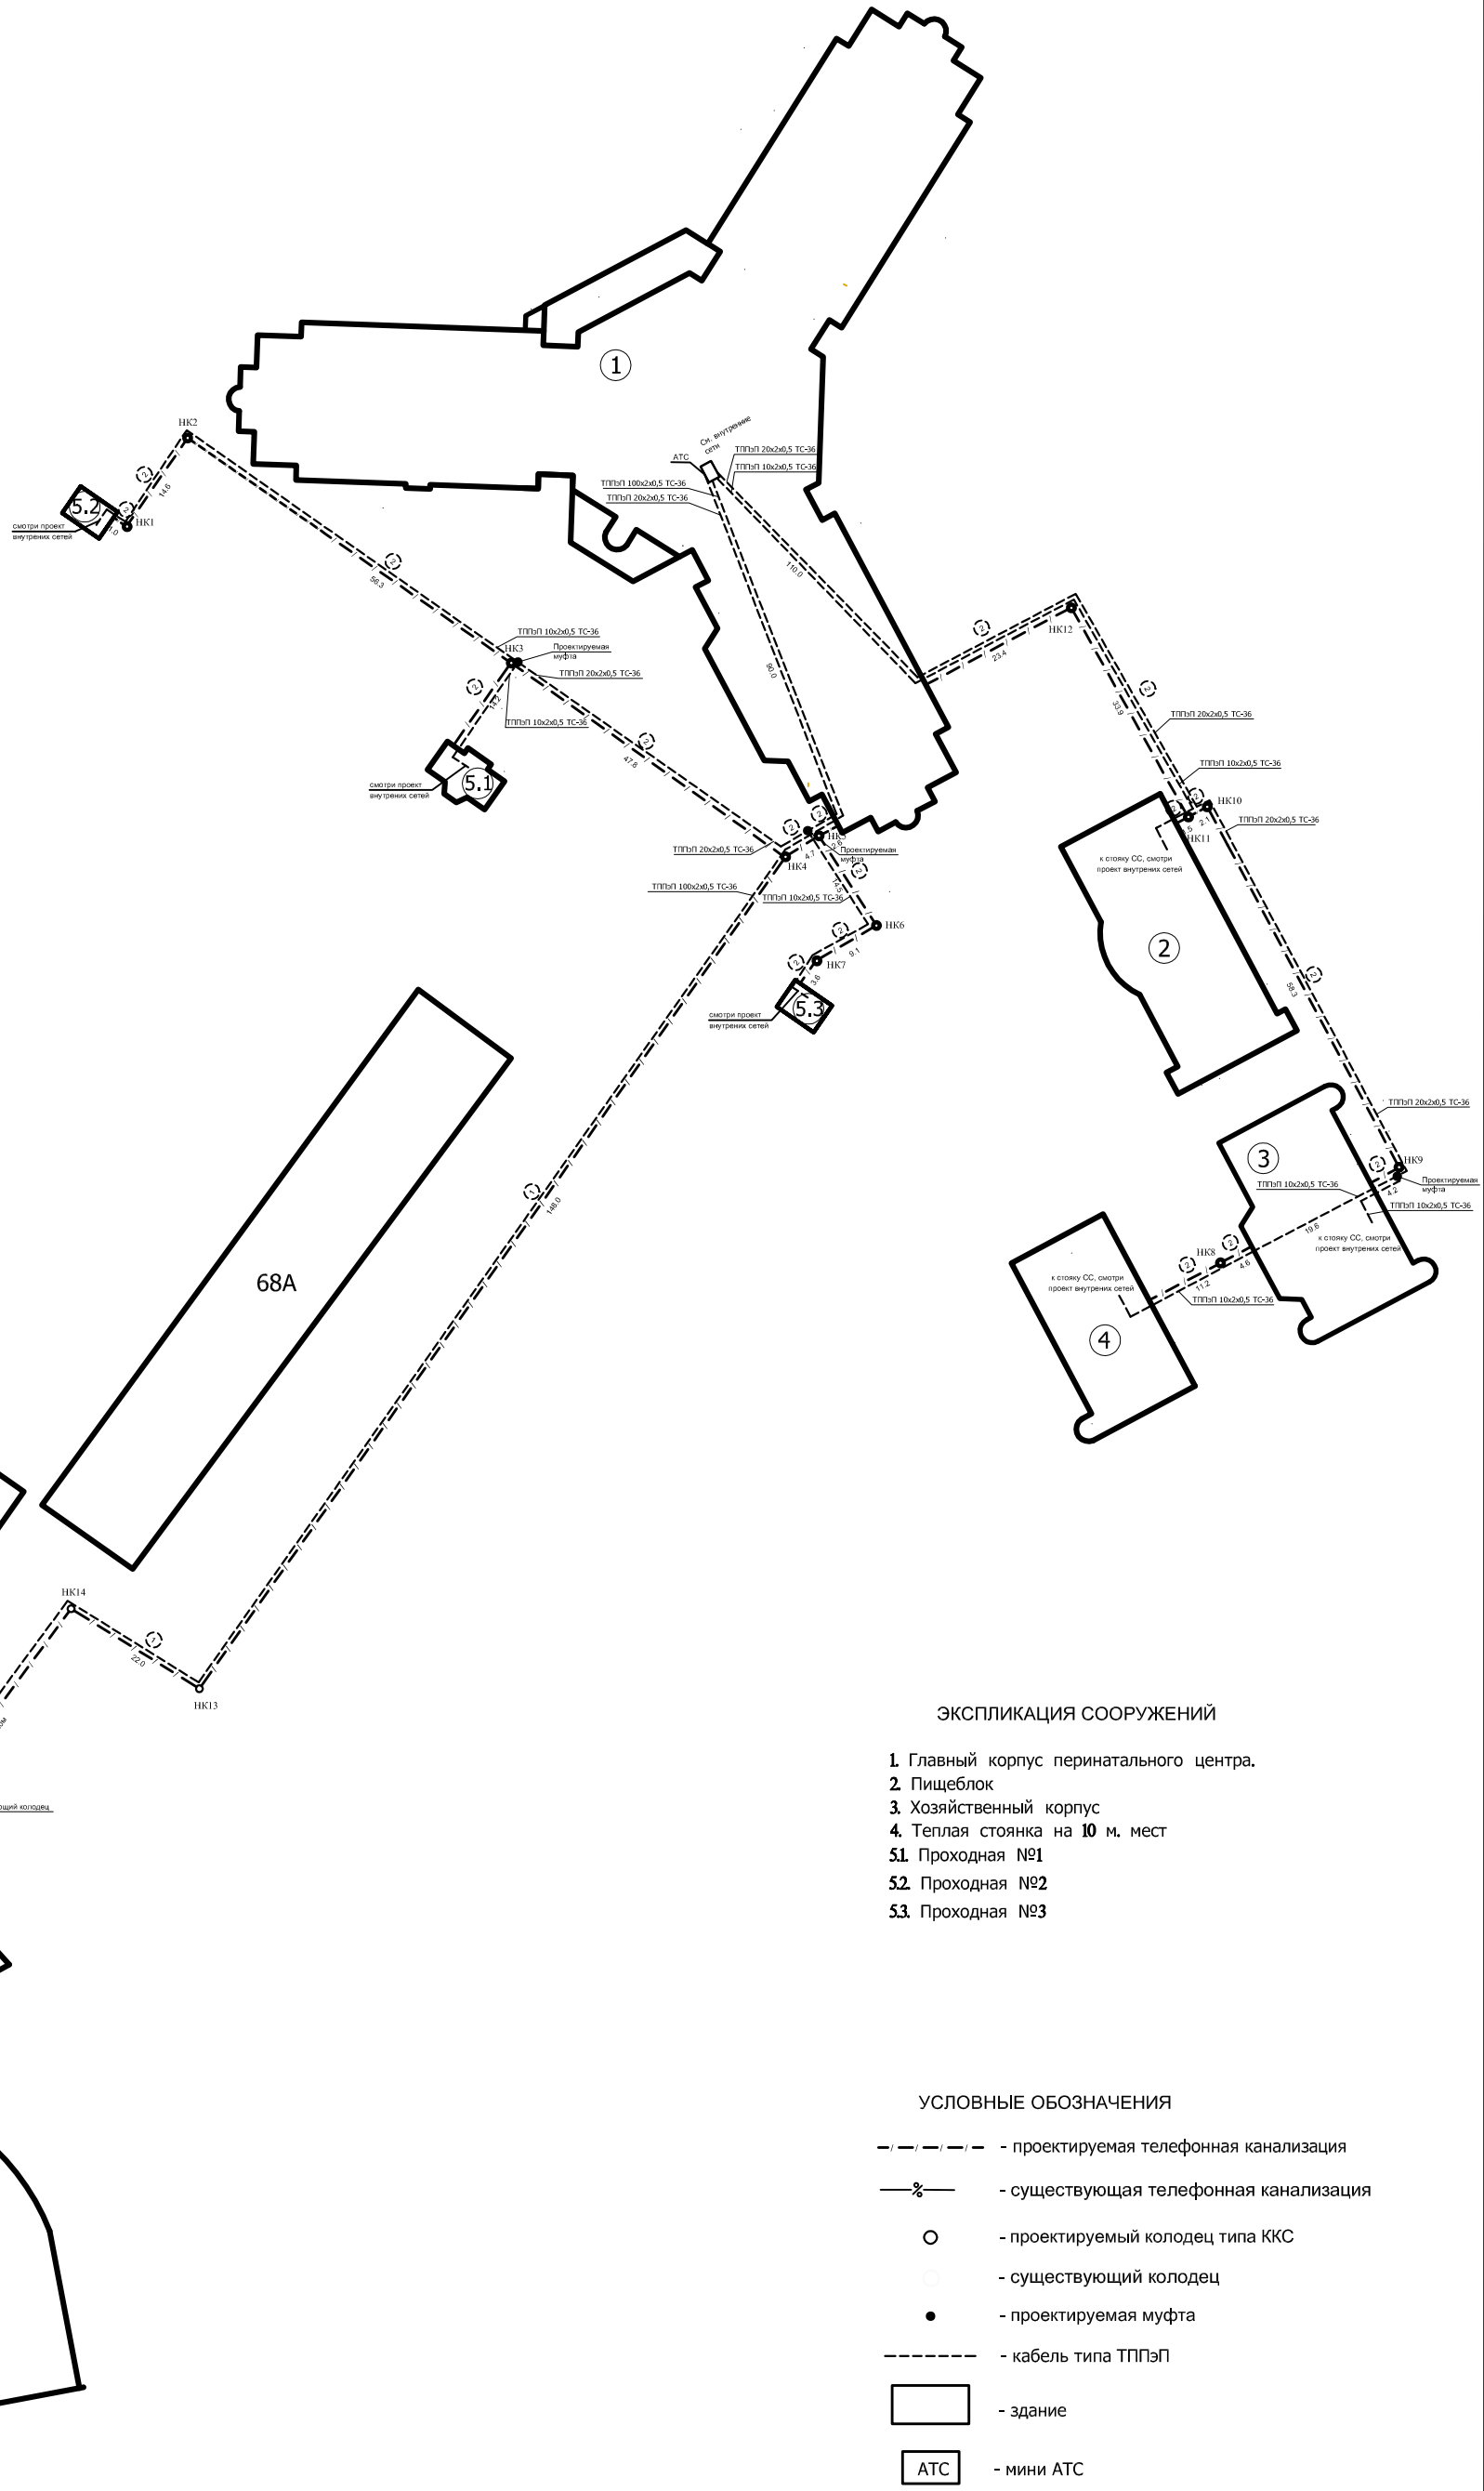

ЭКСПЛИКАЦИЯ СООРУЖЕНИЙ

1. Главный корпус перинатального центра.
2. Пищеблок
3. Хозяйственный корпус
4. Теплая стоянка на 10 м. мест
5.1. Проходная №1
5.2. Проходная №2
5.3. Проходная №3

УСЛОВНЫЕ ОБОЗНАЧЕНИЯ

- проектируемая телефонная канализация
- существующая телефонная канализация
- проектируемый колодец типа ККС
- существующий колодец
- проектируемая муфта
- кабель типа ТППэП
- здание
- мини АТС

СОГЛАСОВАНО: КР, ОВ, ВК, СС, ЭО

Взам. инв. №

Подпись и дата

Инв. № подл.

Изм.	Кол.уч.	Лист	№док.	Подп.	Дата			
ГИП						Внешние сети телефонизации	Стадия: РД	Лист	Листов
Разработал									
						Схема подключения М1:500			

формат А1