


Согласовано:		КР							
Инв. № подл.		Подпись и дата	Взам. инв. №	СВ	СС	ЭО			
				ВК					

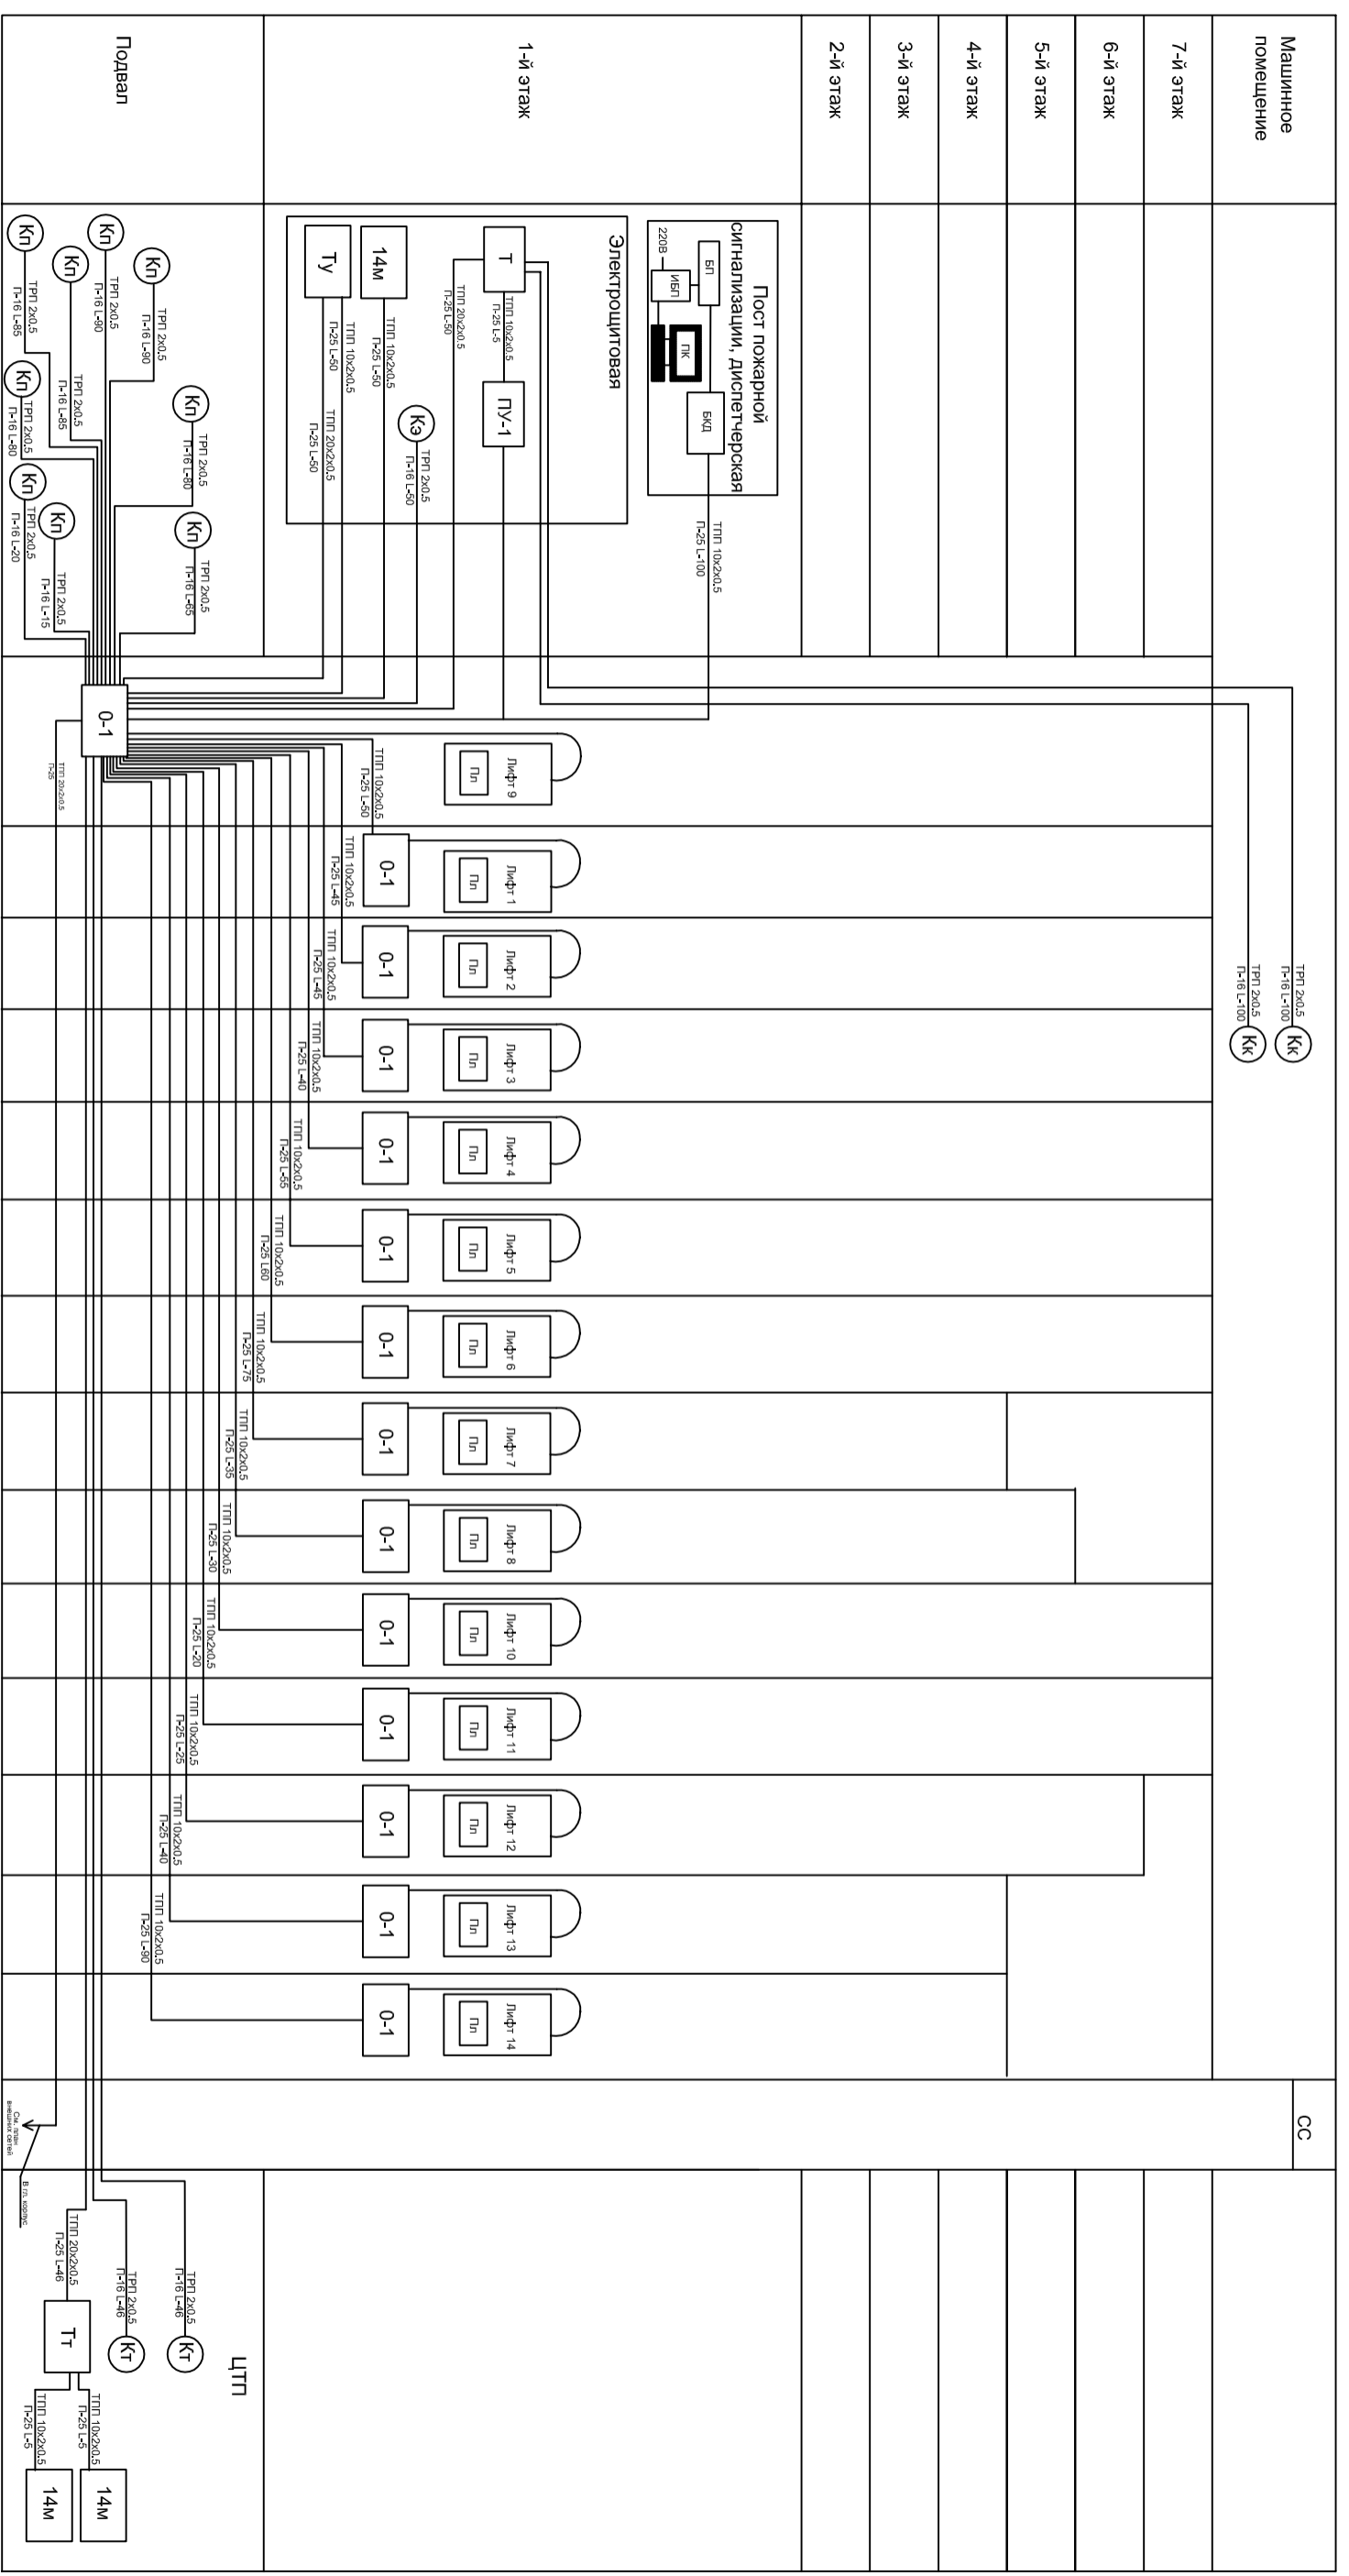

- Условные обозначения**
- Пл - переговорник в кабине лифта
 - 14м - переговорник подвала, машинного помещения, помещения электрощитовой, ЦТП, подвала
 - Кз - контроль двери электрощитовой
 - Кк - контроль двери ЦТП
 - Кп - контроль двери выхода на кровлю
 - Т - контроллер двери подвала
 - Тт - контроллер универсальный
 - Тк - контроллер ЦТП
 - Тл - контроллер управляющий (в эл. щитовой)

Имя	Колчун, Радик Назов.	Дата	
ГПИ			
Разработчик			
Станция	РД	Лист	Листов
Сруктурная схема			