



Согласовано

Инв. N подп.	Подп. и дата	Взам. инв. N			

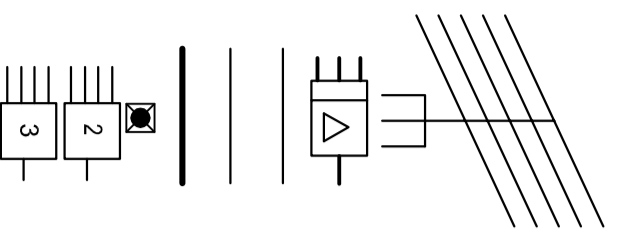

- Условные обозначения:
- Антенный комплекс в составе:
 - Антенна VHF В1 Фулке R-1205
 - Антенна VHF В3 Фулке PSR-1922
 - Антенна UHF Фулке DC-4591
 - Усилитель Тетра МА025
 - Коаксиальный кабель RG-11
 - Коаксиальный кабель RG-6
 - Заземляющая шина
 - Телевизионная розетка
 - Разветвитель WISI DM 02 B
 - Разветвитель WISI DM 03 B

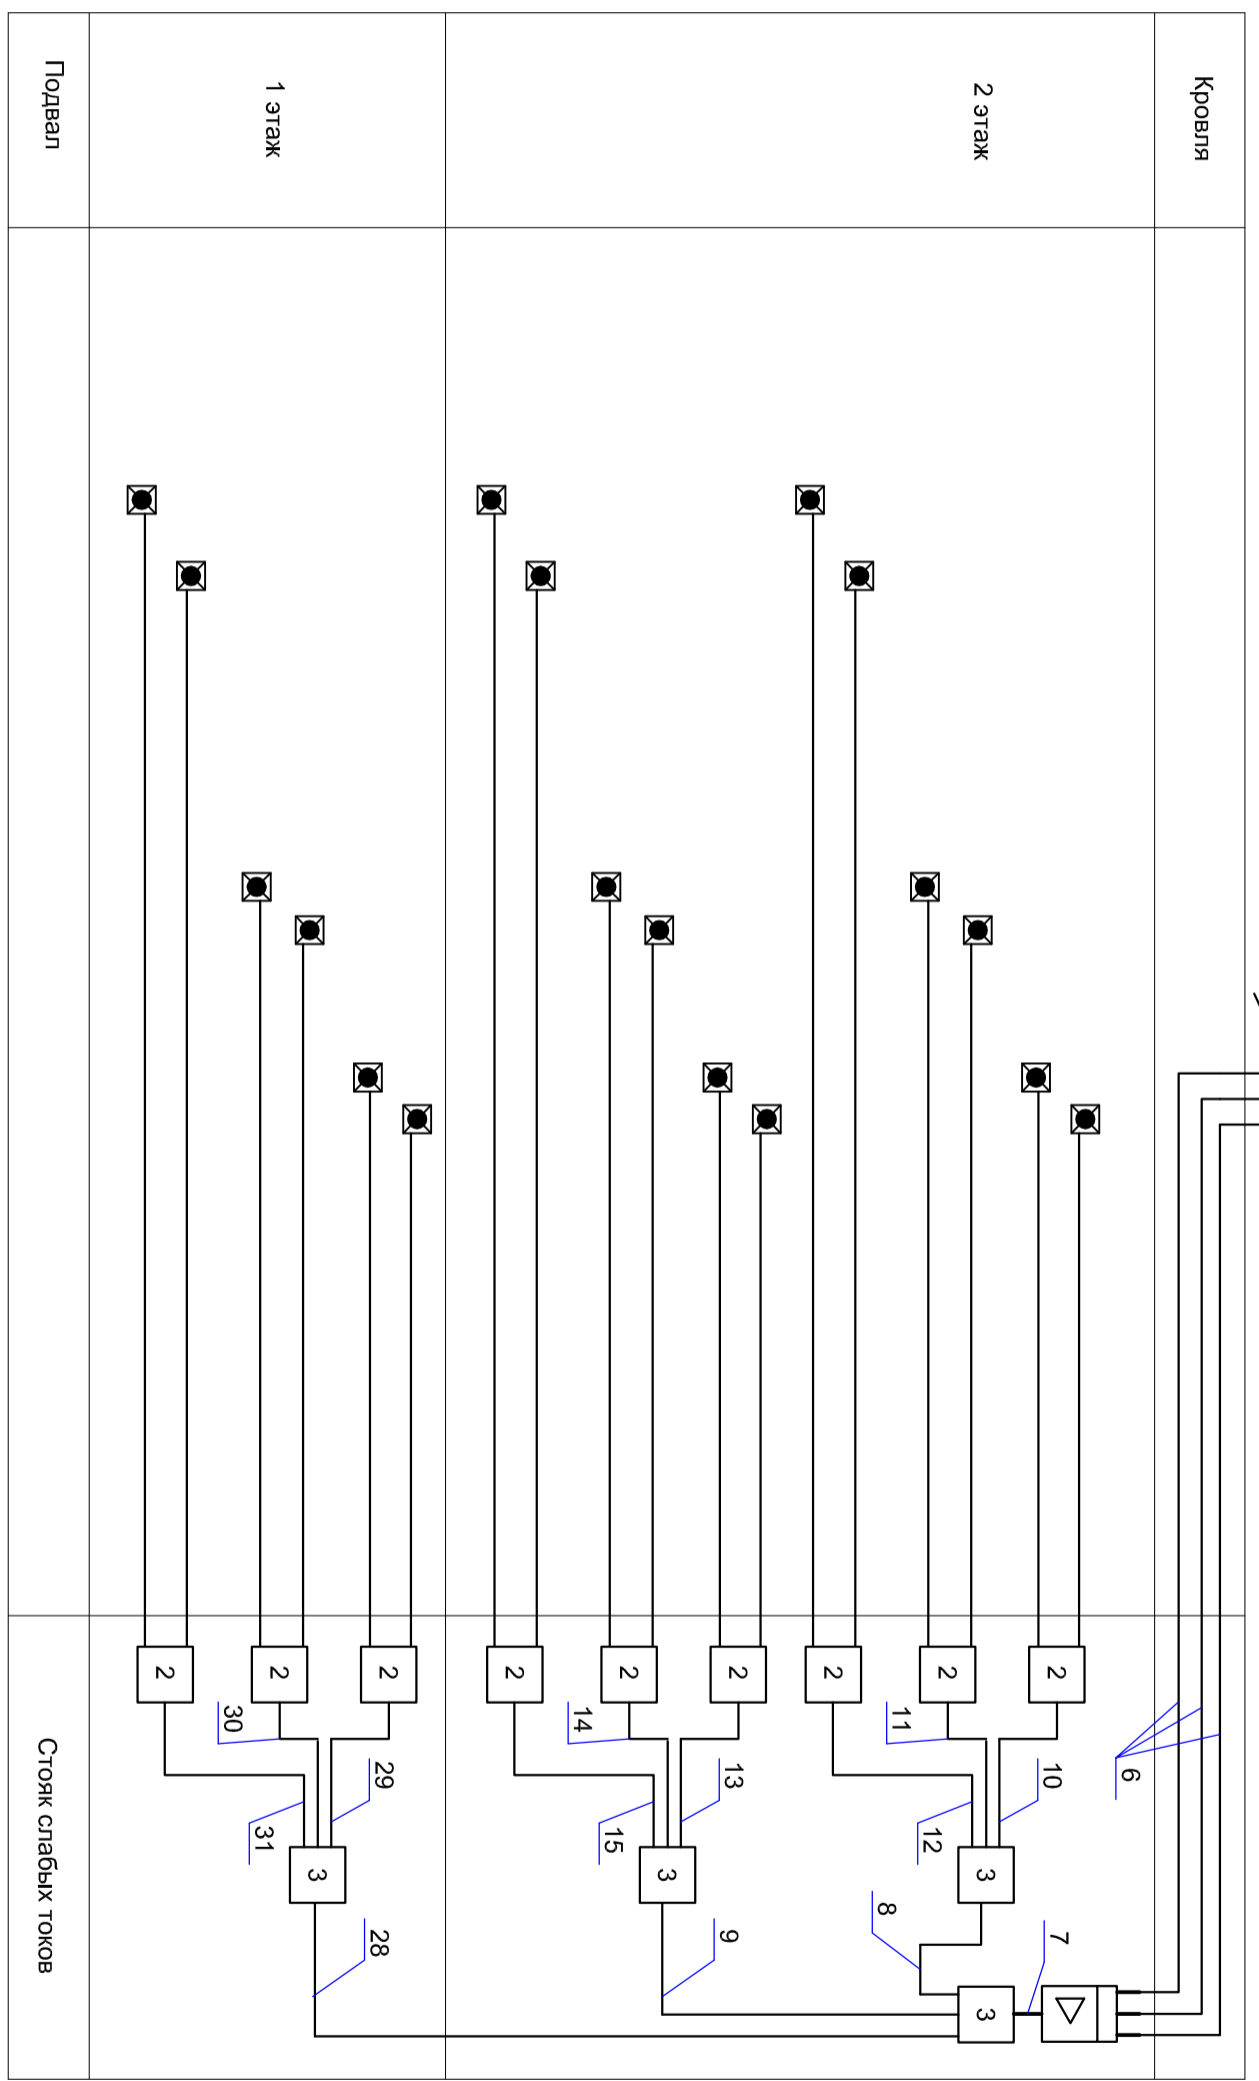

Примечания

Данный лист рассматривать совместно с л. 13-15

Изм.	Кол.уч	Лист	№ док	Подпись	Дата

Сети связи	Стадия	Лист	Листов
	РД		
Структурная схема сети эфирного телевидения			
Разработал			