

Шкаф W1

Шкаф монтажный напольный (19", 26U) серверный


Место для блока вентиляторов (1U)



Место для размещения активного оборудования      Кроссовые поля этажной кабельной сети      Телефонные кроссовые поля УАТС      Оптическая Магистраль

Панель питания разместить на задних экструдерах

УСЛОВНЫЕ ОБОЗНАЧЕНИЯ

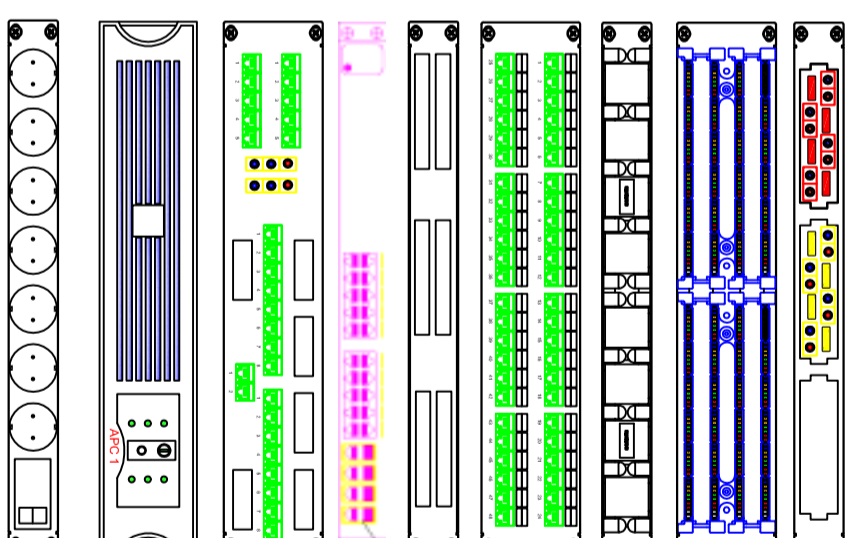

- Коммутационная панель оптическая 1U
- Телефонная кроссовая панель типа 110, емкостью 100 пар, 2U
- Межпанельный кабельный органайзер 1U
- Коммутационная панель 48 портов RJ45, кат. 5е, 2U
- Сервер DL 160 G6 Special Rack
- Коммутатор 3Com Switch 5500G-EI SFP 24-Port
- Базовый блок станции KX-TDA30RU
- ИБП (APC 1 - Smart Rack Mount-1500VA, 230V; APC 2 - Smart Rack Mount-3000VA, 230V)
- Панель питания разместить на задних экструдерах

Согласовано

Инва. N подп.      Подп. и дата      Взам. инв. N

Изм.	Кол.уч	Лист	N док	Подпись	Дата	Сети связи		
						Стадия	Лист	Листов
ТИП								
Разработал								
Схема размещения коммутационного оборудования сети СКС в монтажном шкафу								