План

М 1:50

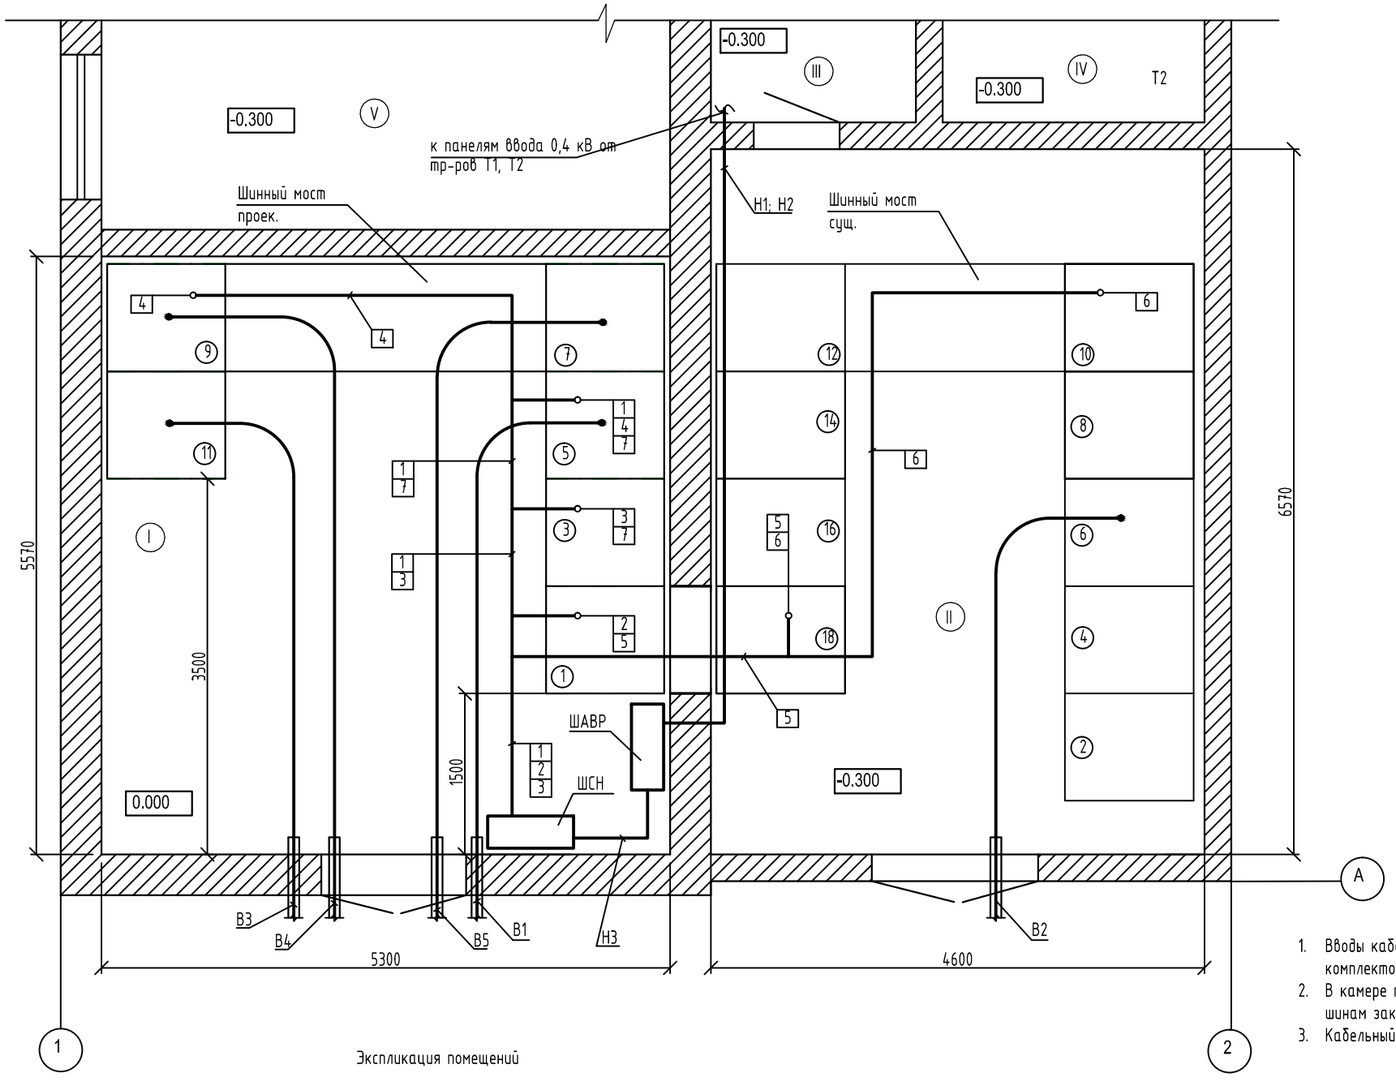

Ввод кабеля в камеру тр-ра Т1

М 1:50

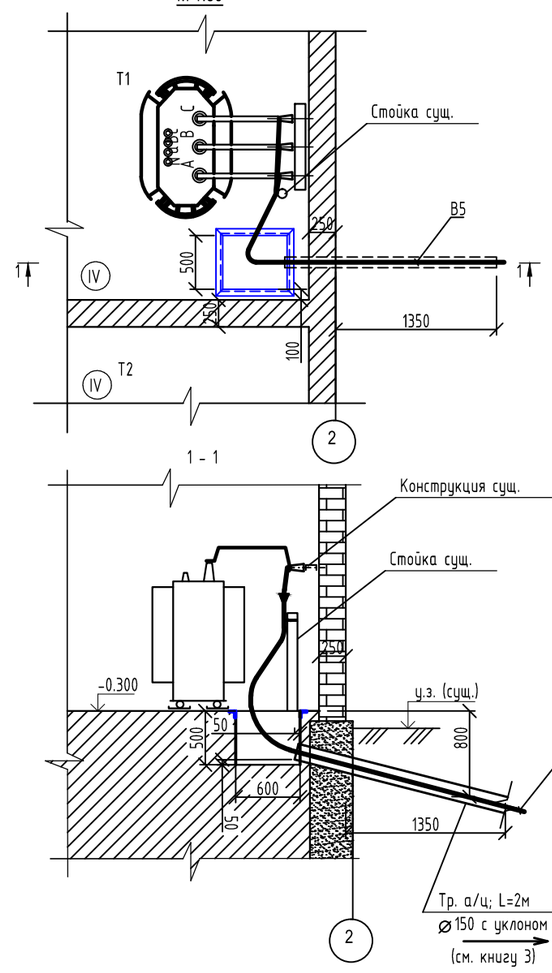

1 - 1

1. Вводы кабелей В1, В3, В4, В5 выполняются в асбестоцементных трубах, предусмотренных комплектом АС.
2. В камере трансформатора кабель крепить к существующей стойке и присоединить к существующим шинам закрепленным на конструкции.
3. Кабельный журнал представлен на листе 9.

Экспликация помещений

Номер по плану	Наименование	Категория производства по взрывной взрыво-пожарной, взрывной опасности по РД 34.03.350-98
I	РУ-10 кВ I с.ш.	В4(Д)
II	РУ-10 кВ II с.ш.	В4(Д)
III	РУ 0,4 кВ	В4(Д)
IV	Камера трансформатора	В1(В)
V	Служебное помещение	

Изм.	Кол.уч.	Лист	N док.	Подпись	Дата			
							Стадия	Лист	Листов