План опалубки плиты перекрытия 1-го этажа

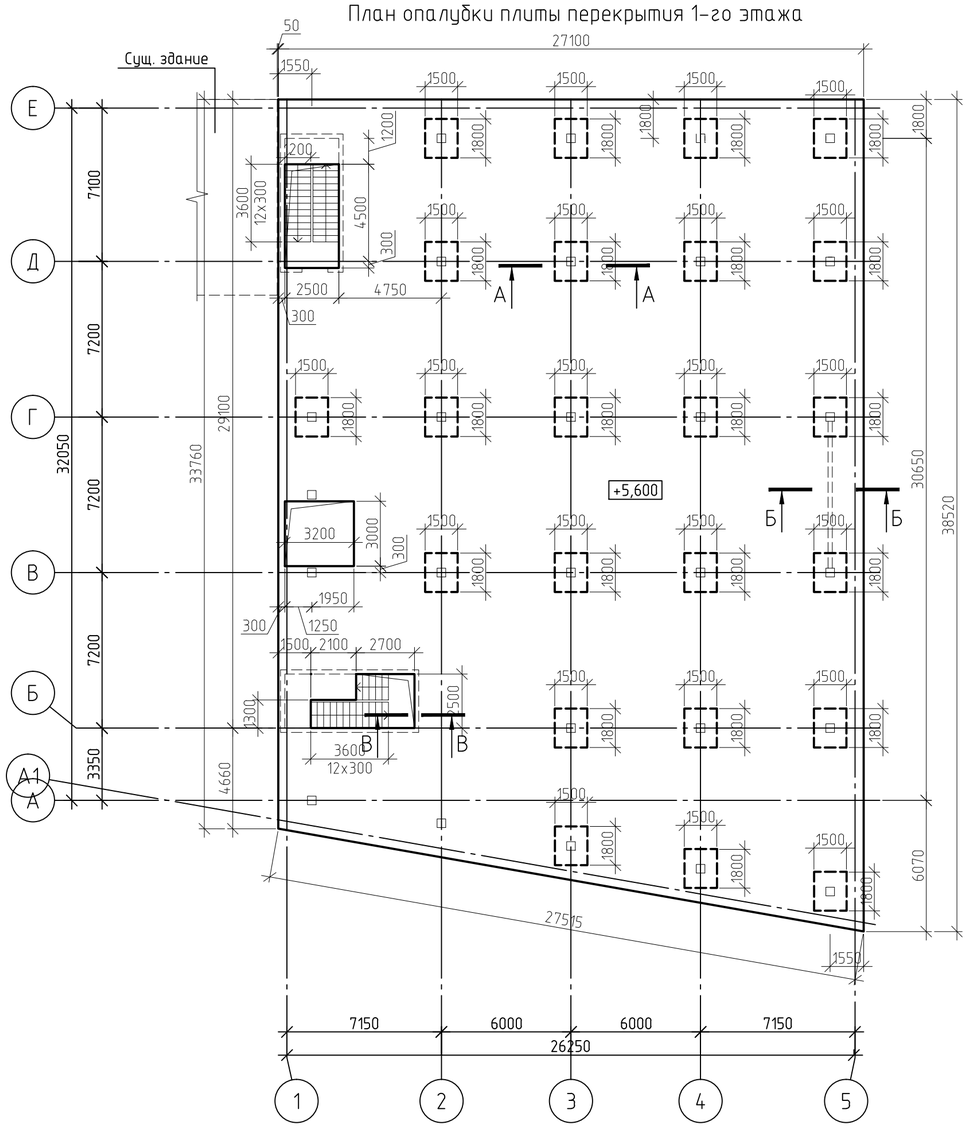

Схема армирования плиты перекрытия 1-го этажа

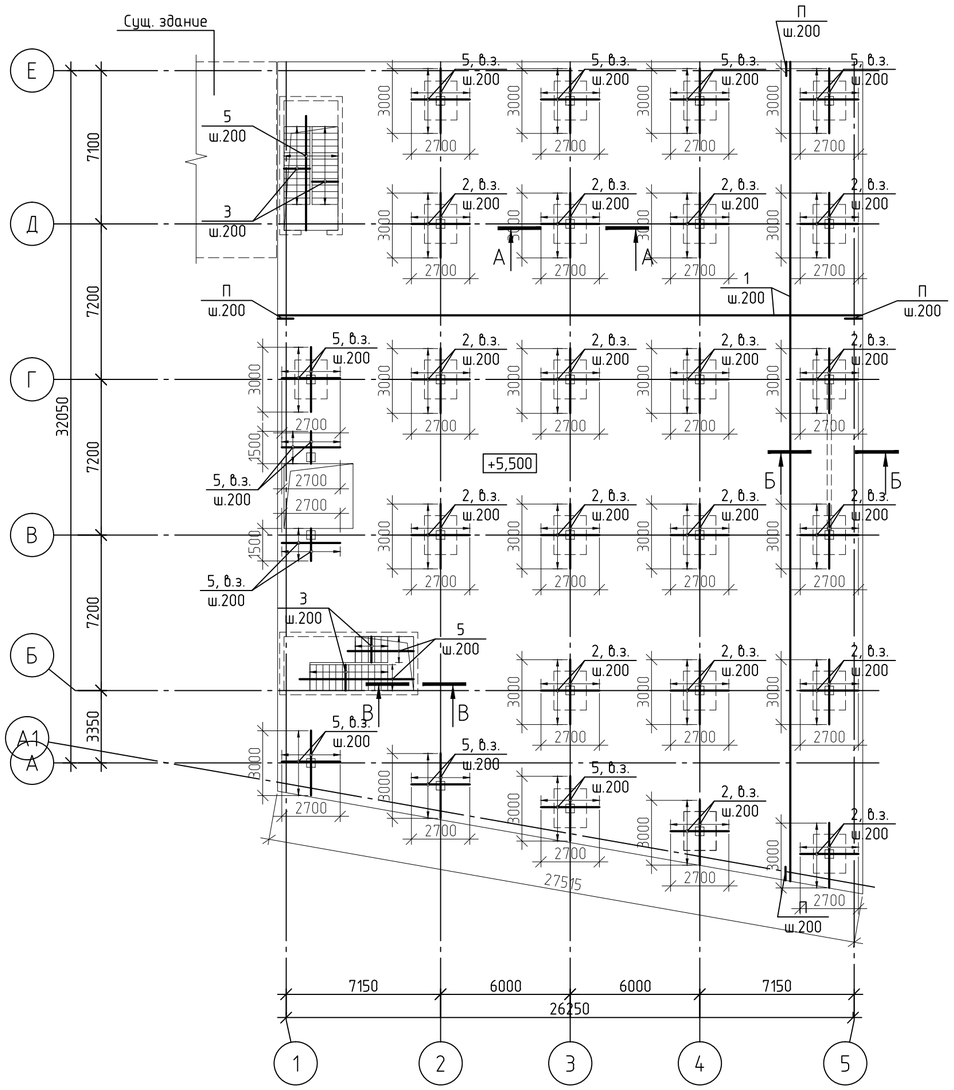

Примечание:
1. Класс бетона плиты ФП1 – B20/F100/W4.
2. Перед заливкой вся опалубка должна быть очищена от грязи и мусора, арматура от ржавчины.
3. На плане указанны отметки верха плиты.
4. Ведомость расхода стали см. лист

						КЖ			
Изм.	Кол.уч.	Лист	№ док.	Подп.	Дата	Фабрика			
						Конструкции железобетонные	Стадия	Лист	Листов
							Р	8	
						План опалубки плиты перекрытия 1-го этаж. Схема армирования плиты перекрытия 1-го этажа			
Конструктор		Емельянов							

Формат А2