

Перв. примен.

Справ. №

Подп. и дата


Инв. № дубл.

Взам. инв. №


Подп. и дата

Инв. № подл.

Схема системы отопления

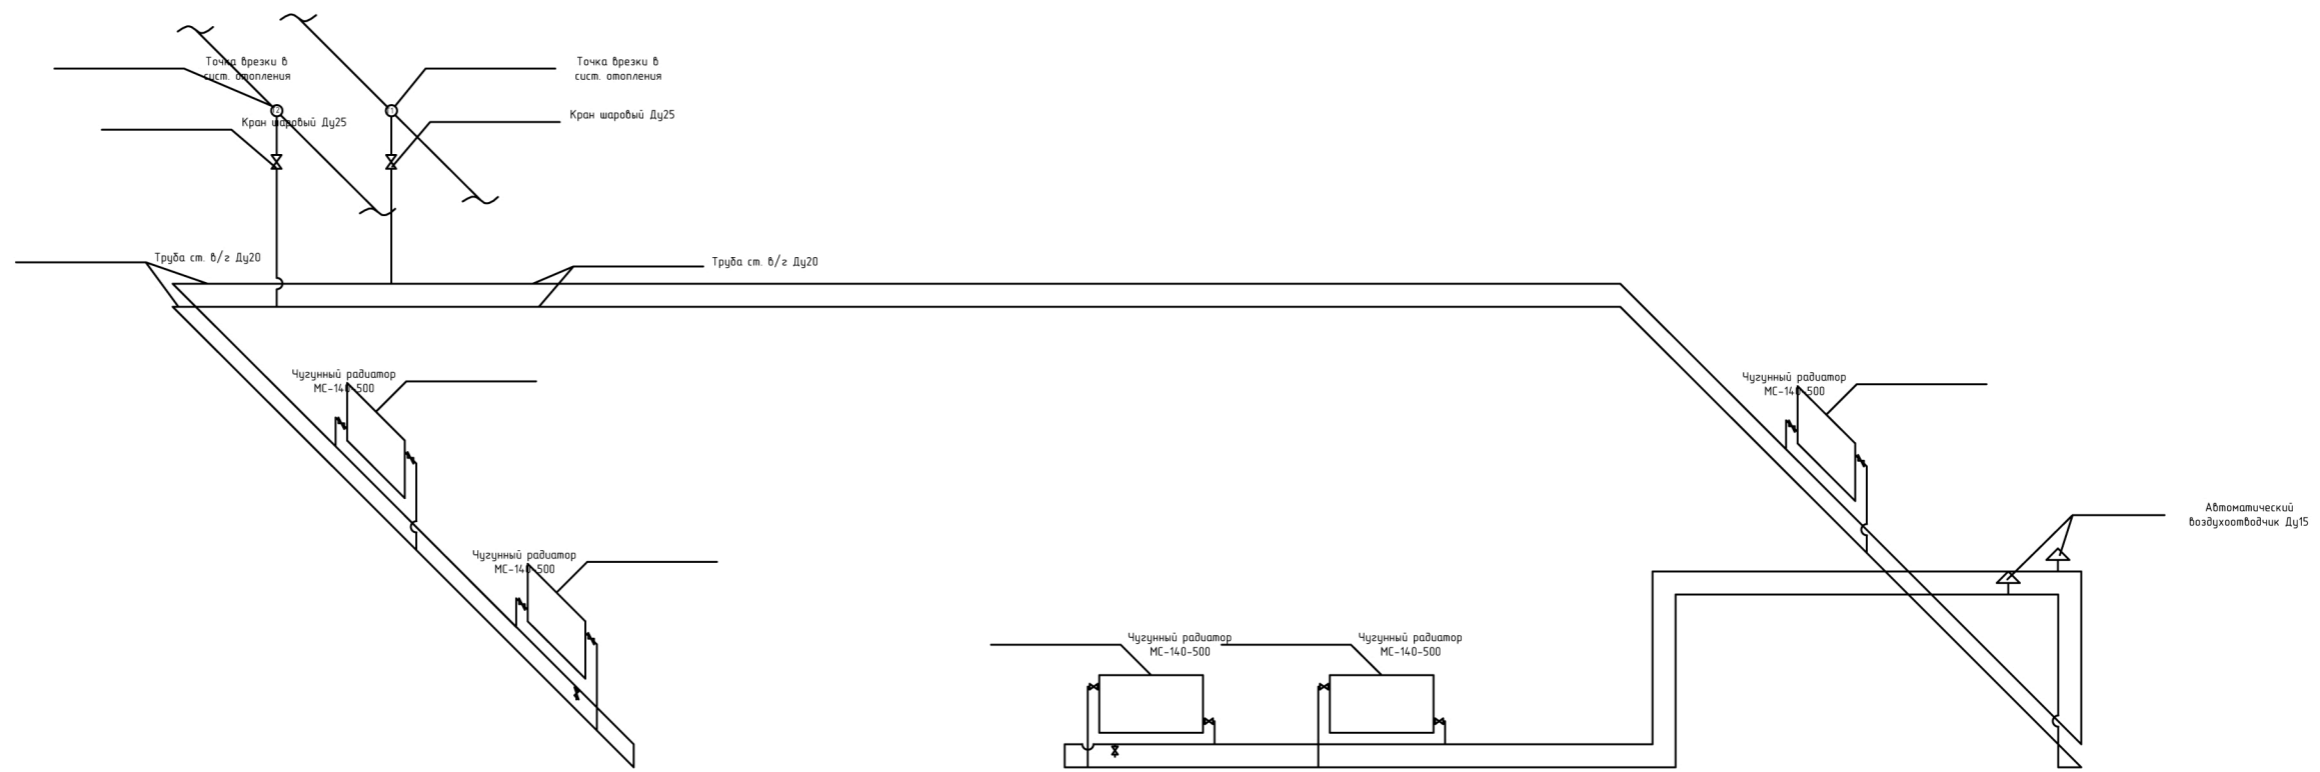

Радиатор отопления

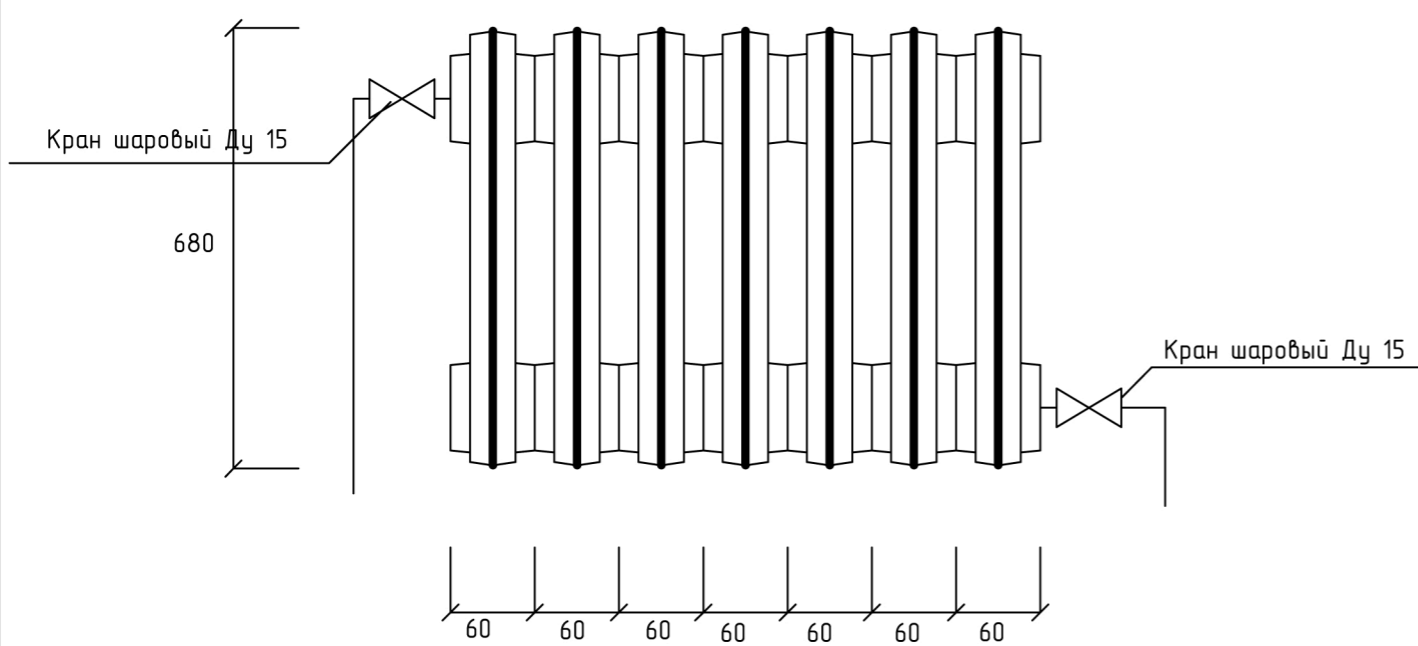

Изм.	Лист	№ докум.	Подп.	Дата
ГИП				
Разраб.				
Т. контр.				
Н. контр.				
Утв.				

Отопление, вентиляция котельной			Стадия	Лист	Листов
			РД	3	
АксонOMETрическая схема					